Podélný profil - část 2

SO 101.2 - C 5 na p.p.č. 1202 v k.ú. Radejčín

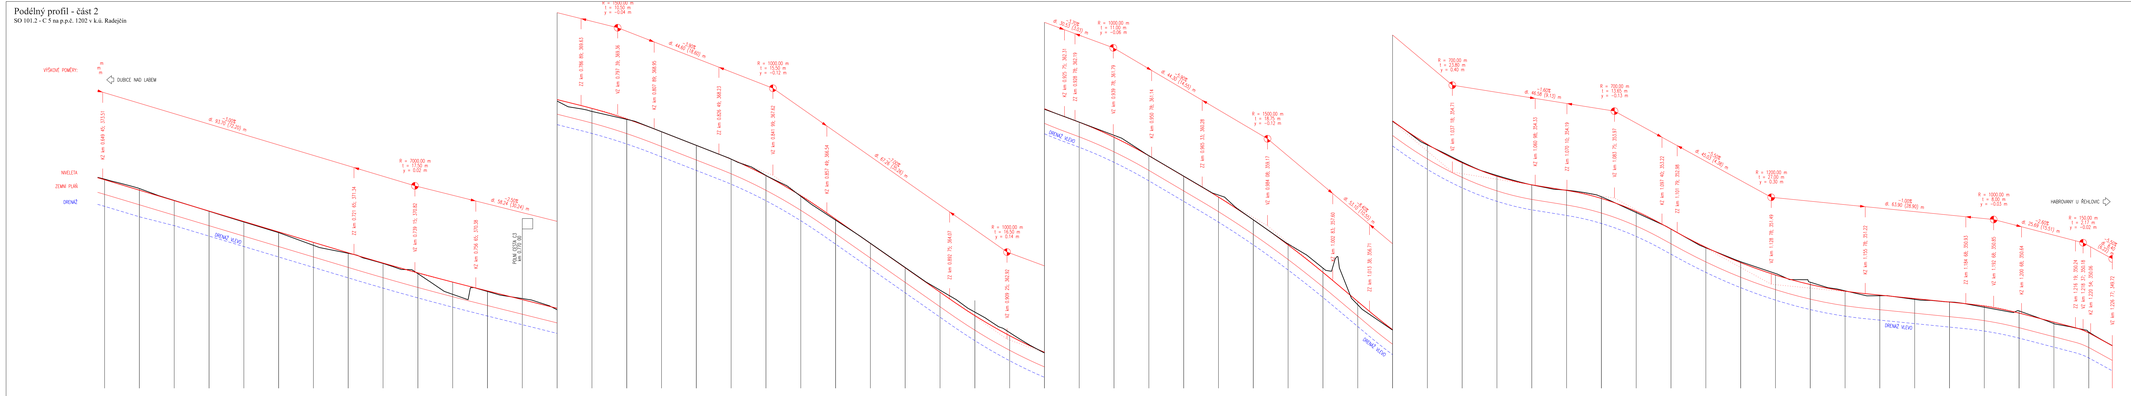

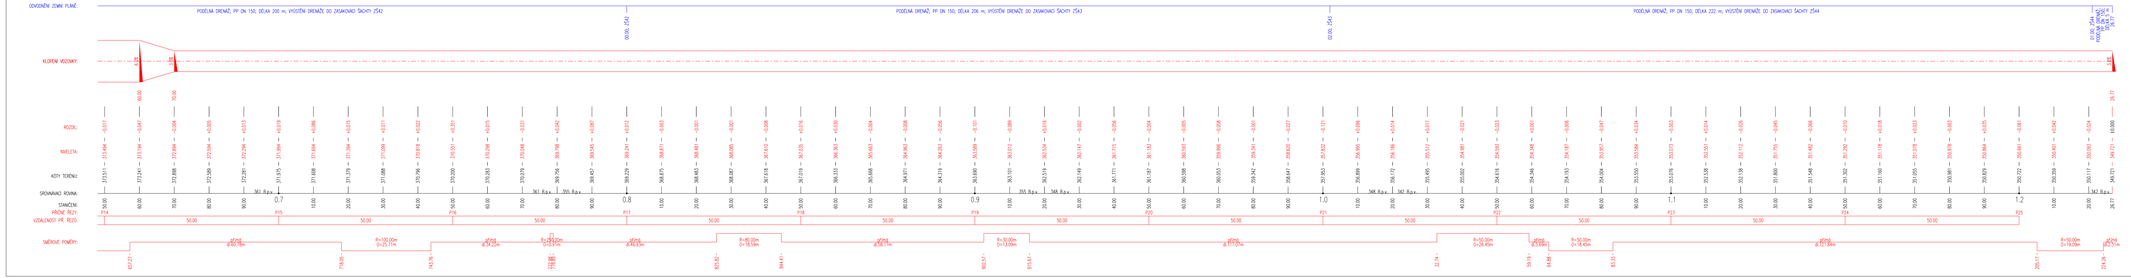

AZ CONSULT, spol. s r.o.

Číslo zakázky: 21/033

Výrobek uvolněn k použití

Datum: IX/2021

Odpov. proj.:		AZ CONSULT spol. s r. o.	
Vypracoval:		Klíšská 12, 400 01 Ústí nad Labem	
Kontroloval:		Tel.: 475 209 111, Fax: 475 209 100	
Kraj: Ústecký	Místo: Řehlovice, Radejčín	Telefon: 475 209 111 E-mail: info@azconsult.cz CSN EN ISO 9001	
Objednatel:	Státní pozemkový úřad, Husinecká 1024/11a, 130 00 Praha 3 - Žižkov		
Akce:	**PSZ Radejčín, Habrovany, Řehlovice, Stadice**	Za souboru:	...
		Stupeň: DUSP/PDPS	Formát: 16 x A4
		Č. zak.: 21/033	Č. paré:
Objekt:	SO 101.2 - C 5 na p.p.č. 1202 v k.ú. Radejčín	Datum: IX/2021	
Výkres:	Podélný profil - část 2	Měřítko: 1:500/50	Č. přílohy: D.1.1.2.3.2

DOKUMENTACE JE CHRÁNĚNA AUTORSKÝM ZÁKONEM. PŘEDÁVÁNÍ SMLOUVOU O DÍLO, KOPÍROVÁNÍ NEBO ZNEUŽÍVÁNÍ BEZ PÍSEMNÉHO SOUHLASU AUTORA JE ZAKÁZÁNO! (§40 A 11 AUTORSKÉHO ZÁKONA)