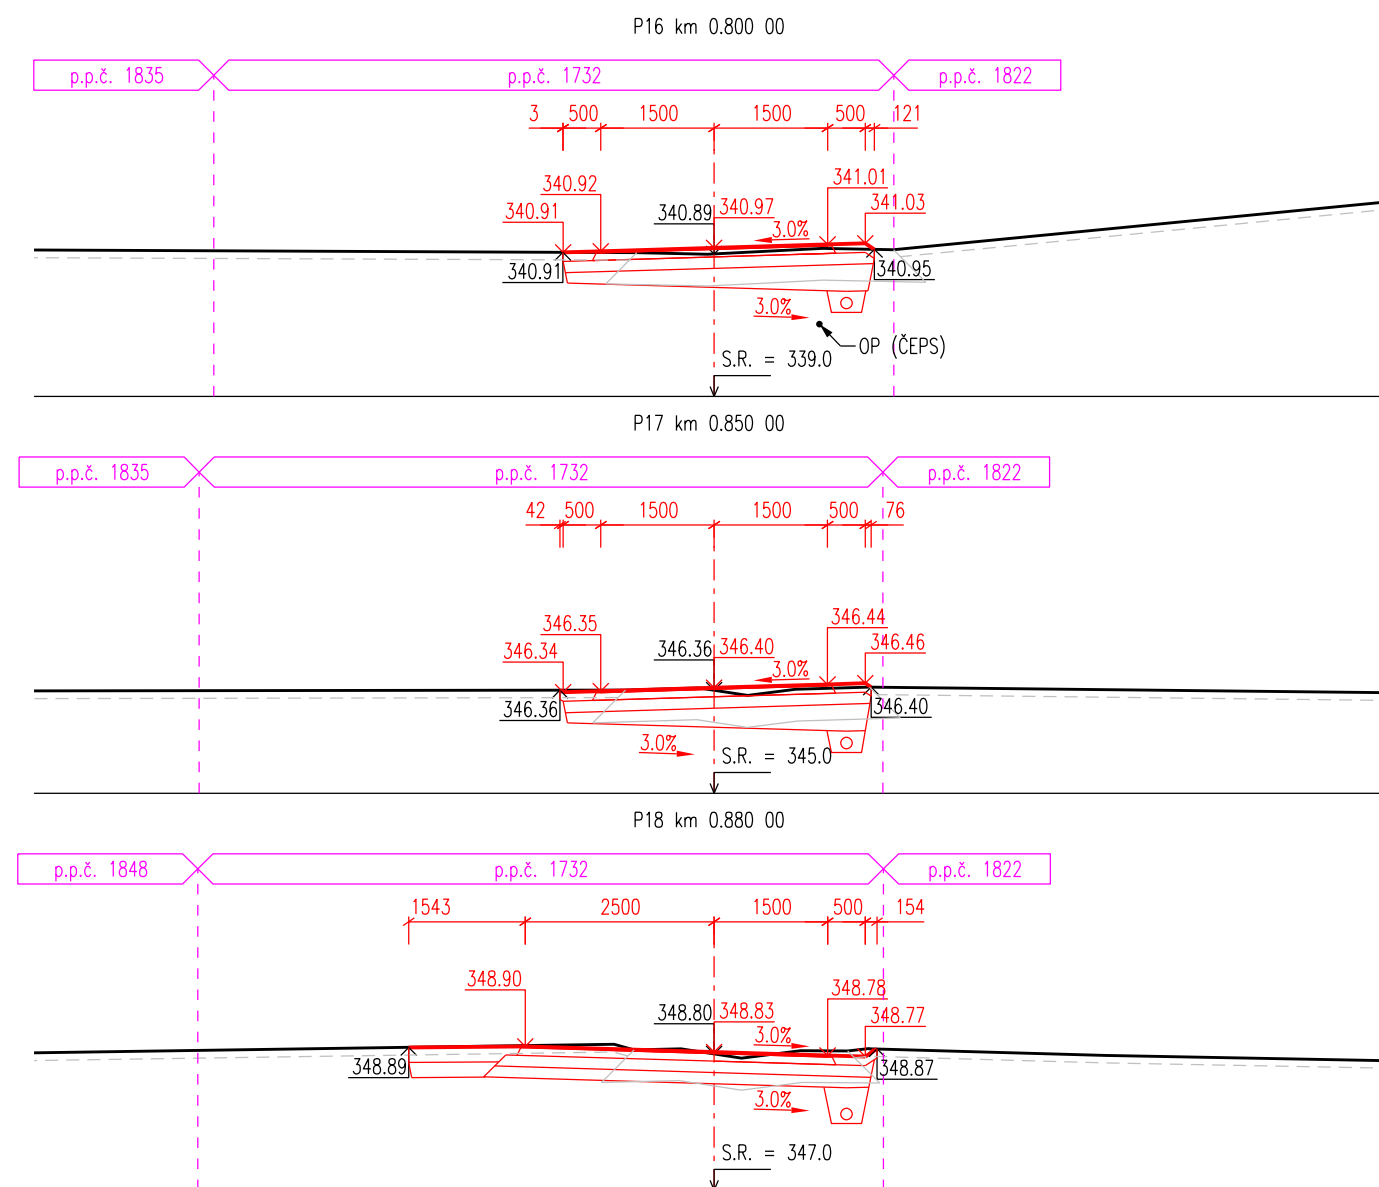
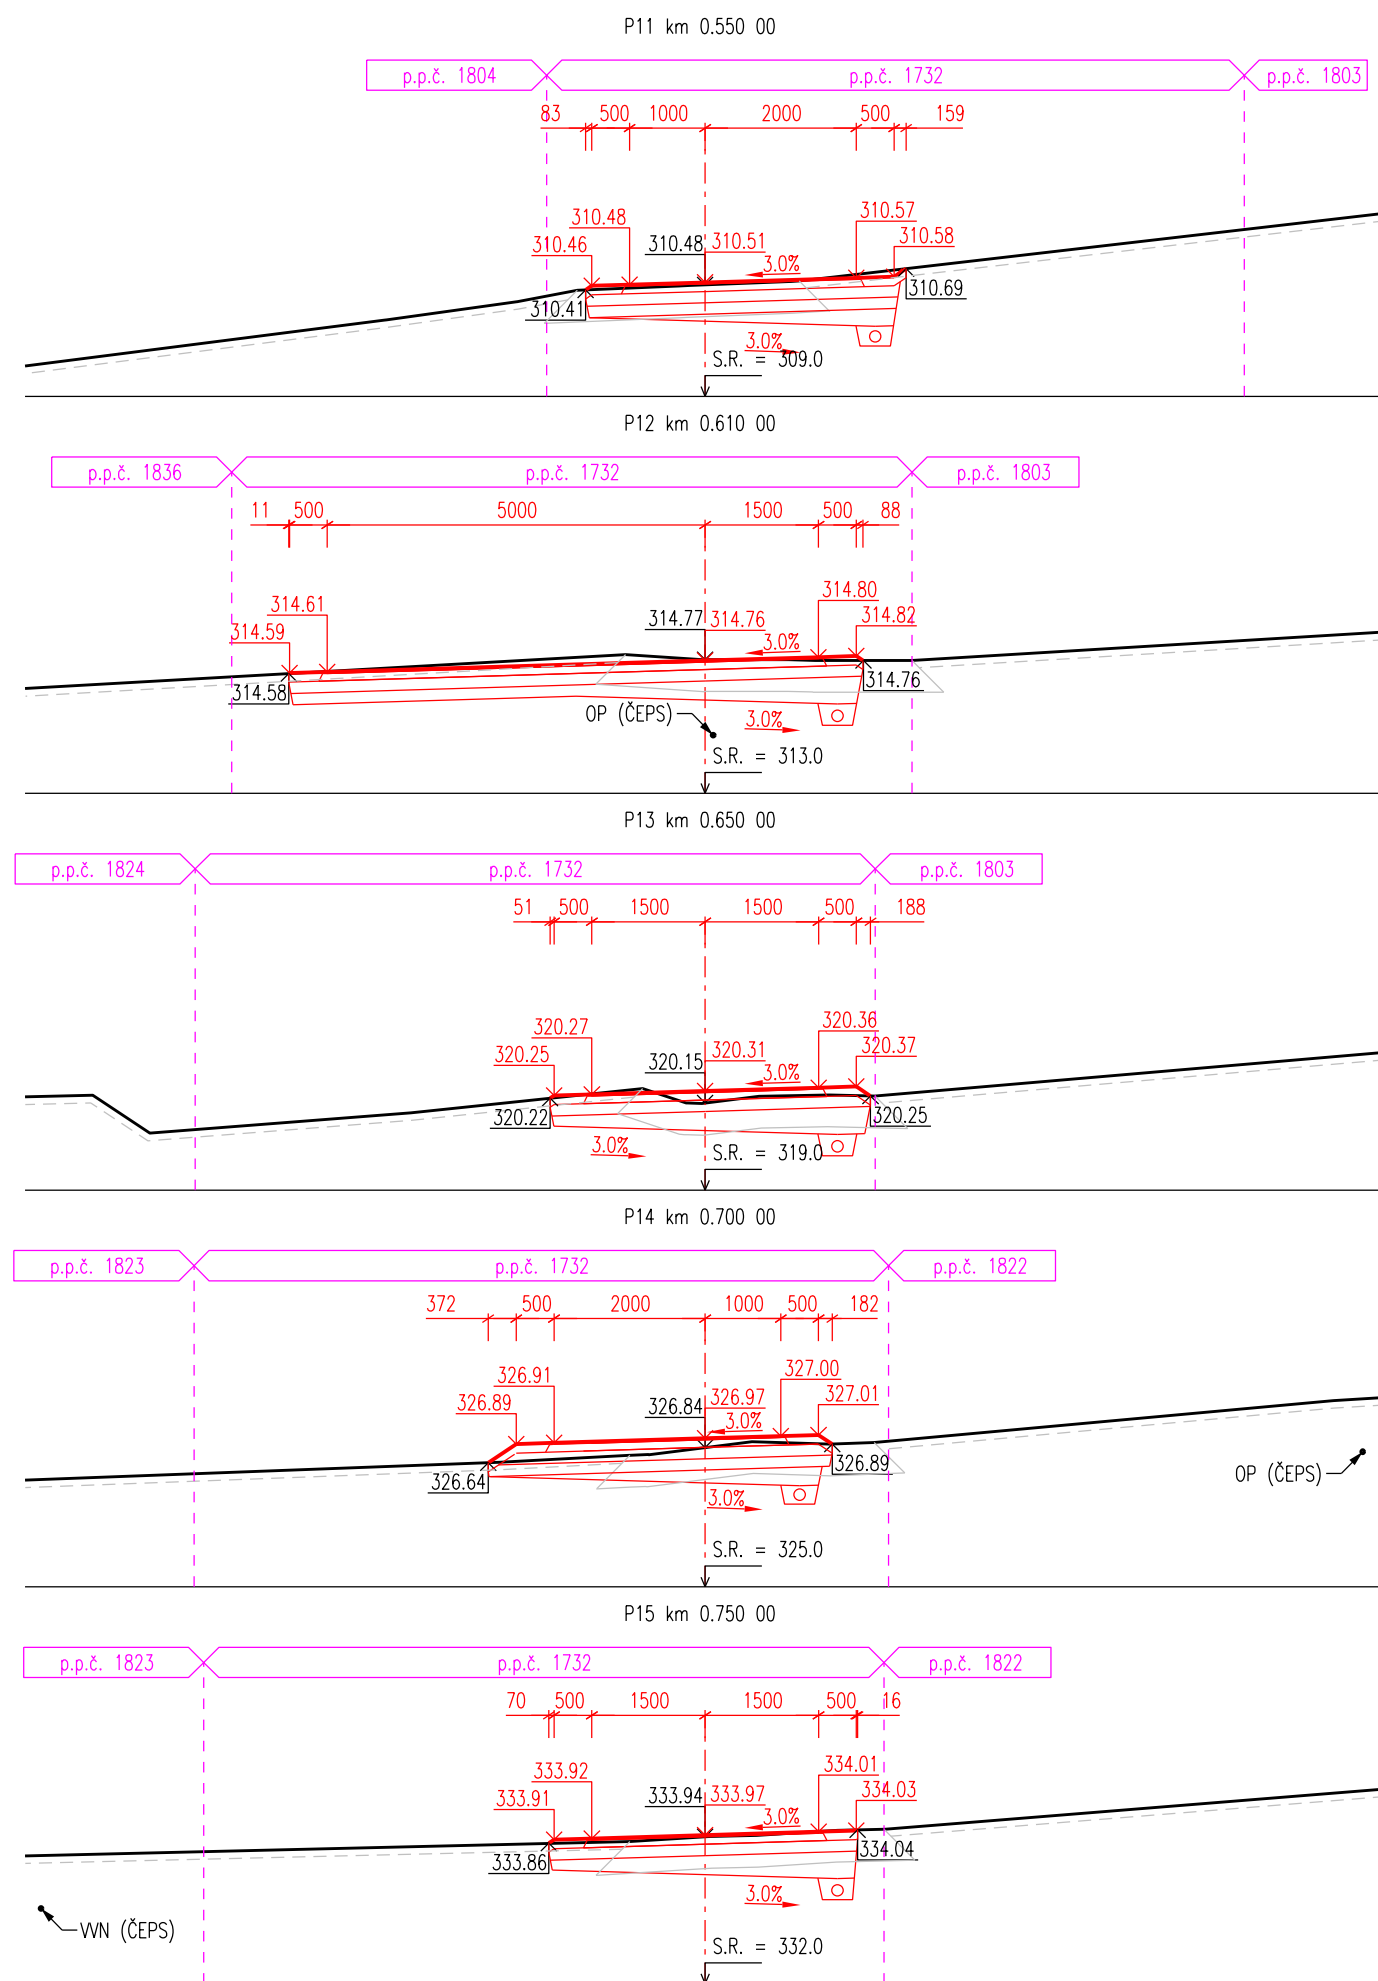
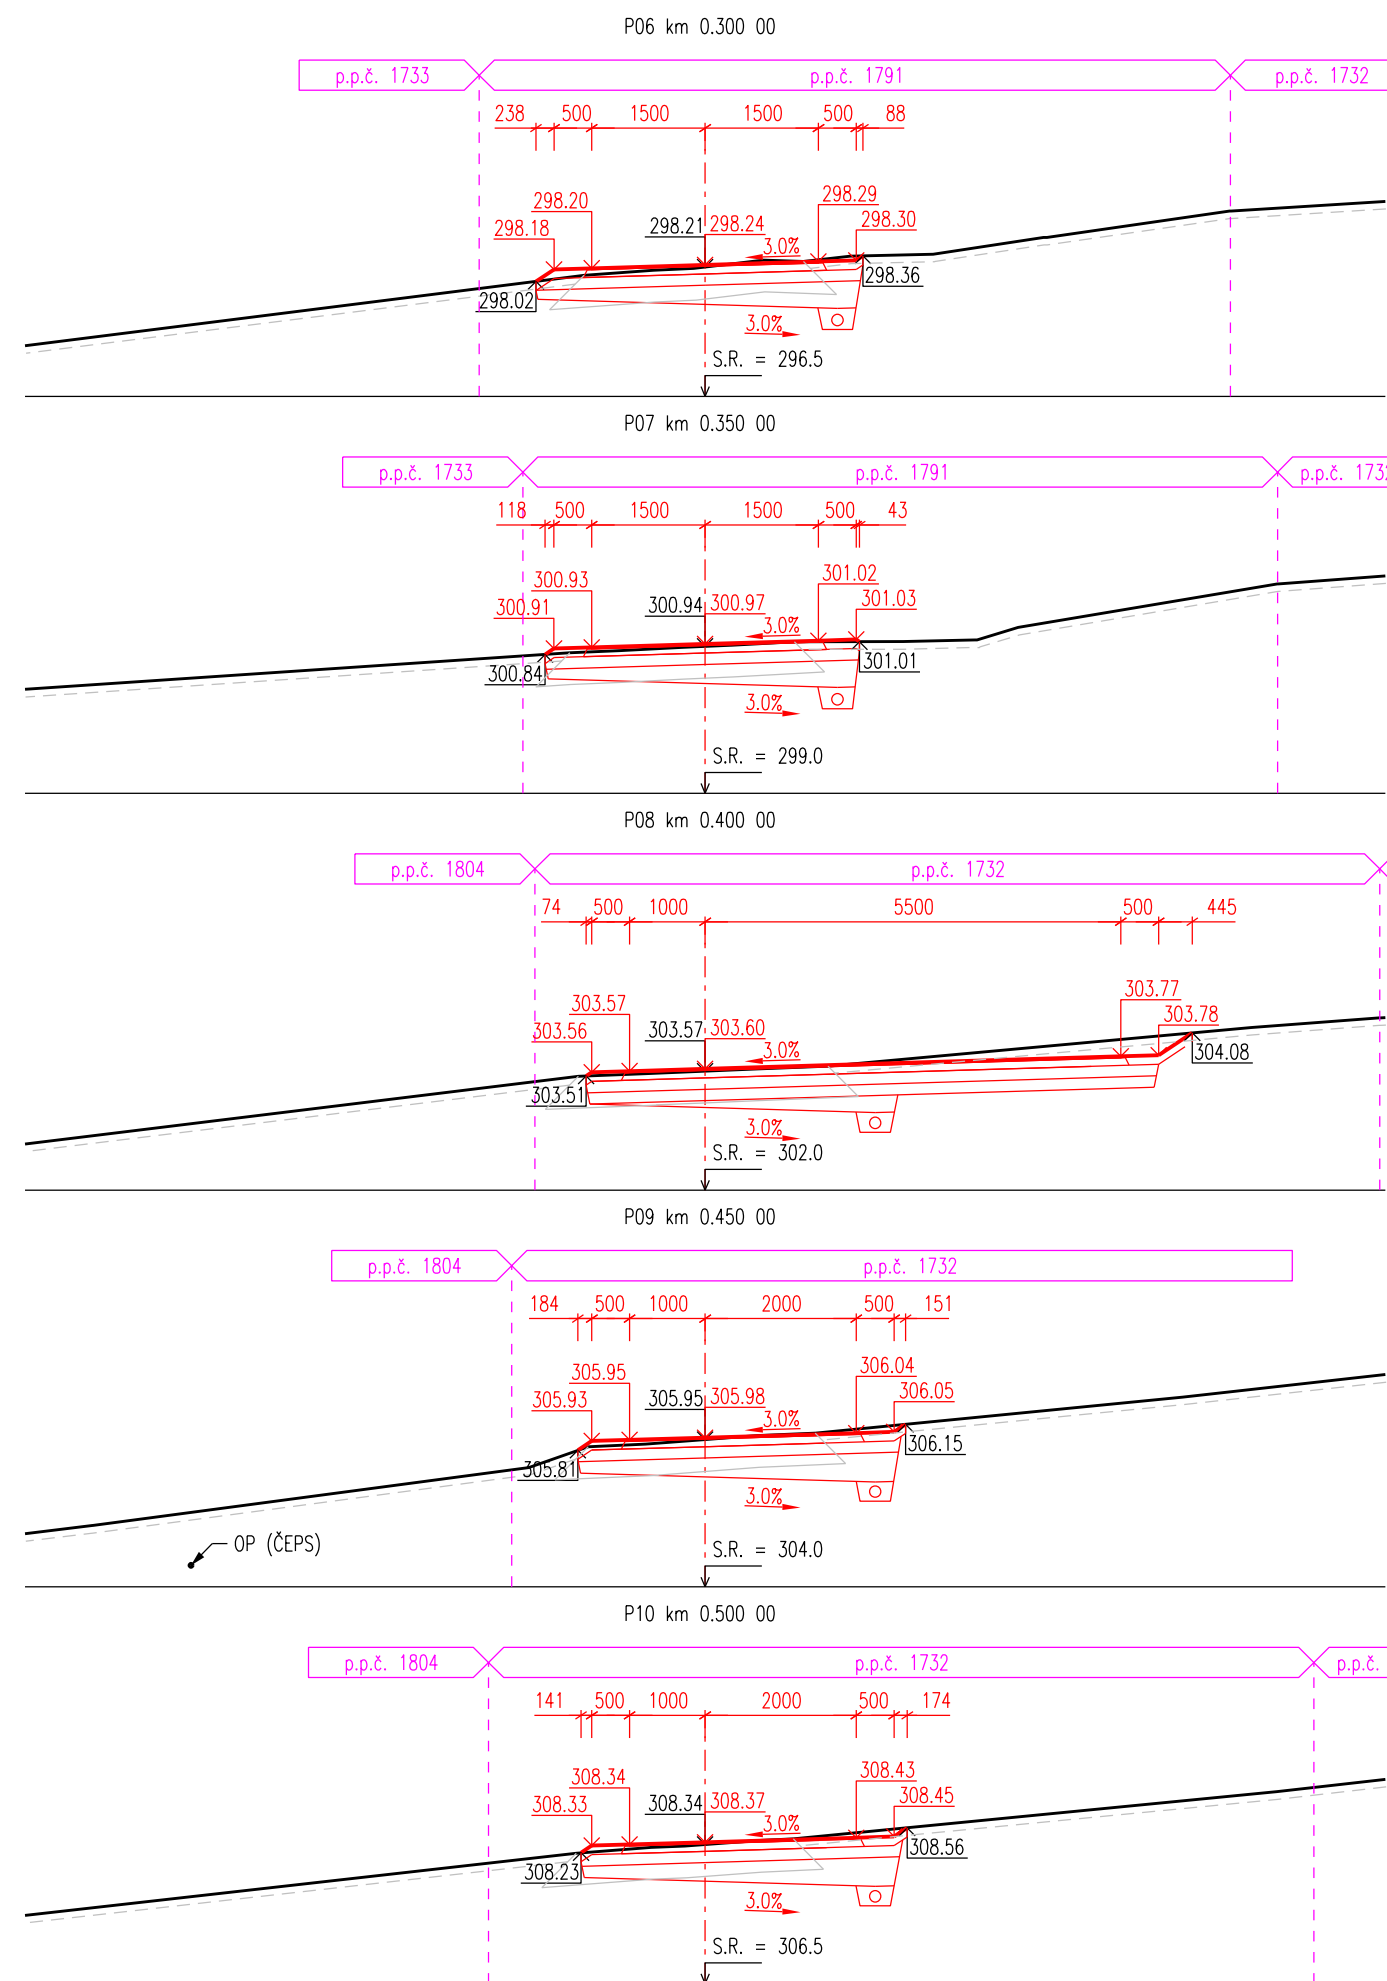
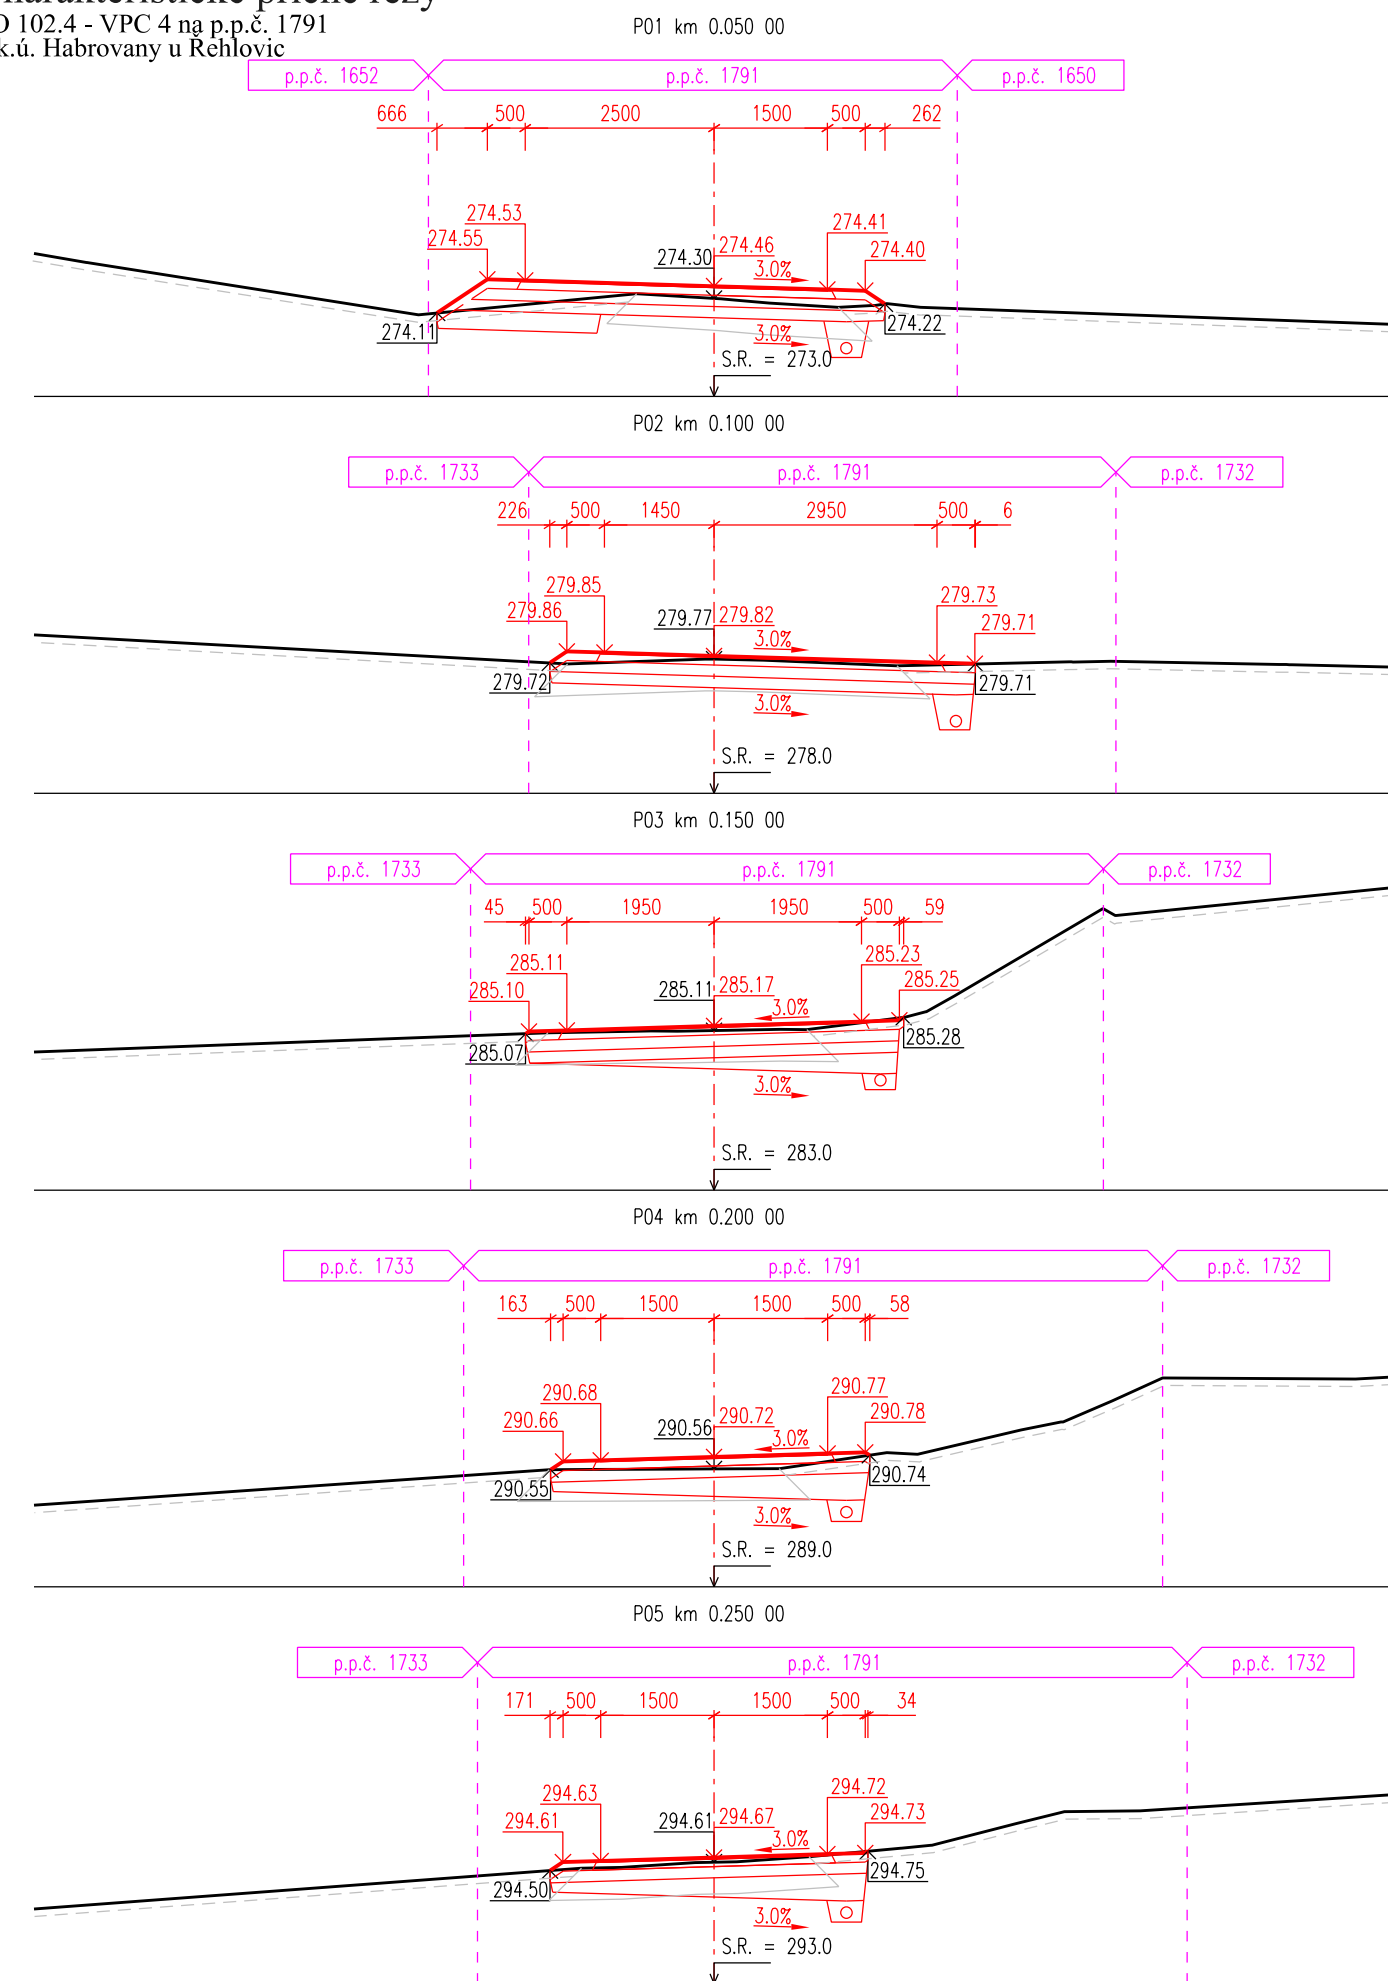






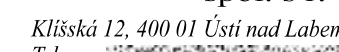

SO 102.4 - VPC 4 na p.p.č. 179
v k.ú. Habrovany u Řehlovic



Číslo zakázky 21/033

Výrobek uvolněn k použití

Datum..... IX/2021 ③

Odpov. proj.:  Vypracoval:  Kontroloval:  Kraj: Ústecký Místo: Habrovany v Řehlovic Objednatel: Státní pozemkový úřad, Husinecká 1024/11a, 130 00 Praha 3 - Žižkov		AZCONSULT® spol. s r. o. Klášská 12, 400 01 Ústí nad Labem Tel.:  Tel/fax.:  E-mail:  ČSN EN ISO 9001	
Akce: PSZ Radejčín, Habrovany, Řehlovice, Stadice Objekt: SO 102.4 - VPC 4 na p.p.č. 1791 v k.ú. Habrovany v Řehlovic Výkres: Charakteristické příčné řezy		Zn. souboru: Stupeň: DUSP/DPDS Formát: 5 x A4 Č. zak.: 21/033 Č. paré: Datum: IX/2021 Měřítko: Č. přílohy: 1:100 D.1.2.4.5	
DOKUMENTACI LZE UŽÍVAT POUZE VE SMYSLU PŘÍSLUŠNÉ SMLOUVY O DÍLO. KOPÍROVÁNÍ A ROZŠÍŘOVÁNÍ POUZE PO PŘEDCHOZÍM SOUHLASU AZ CONSULT spol. s r. o.			