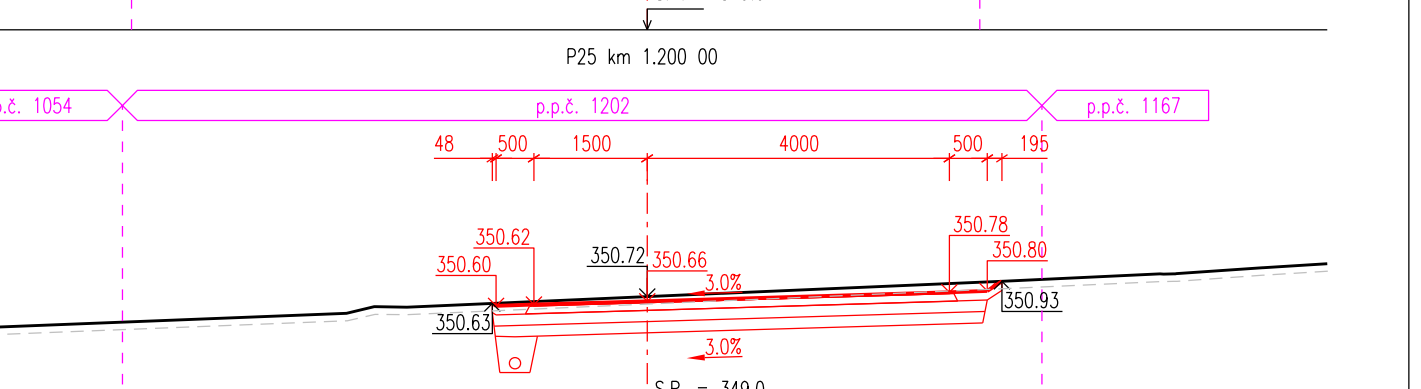
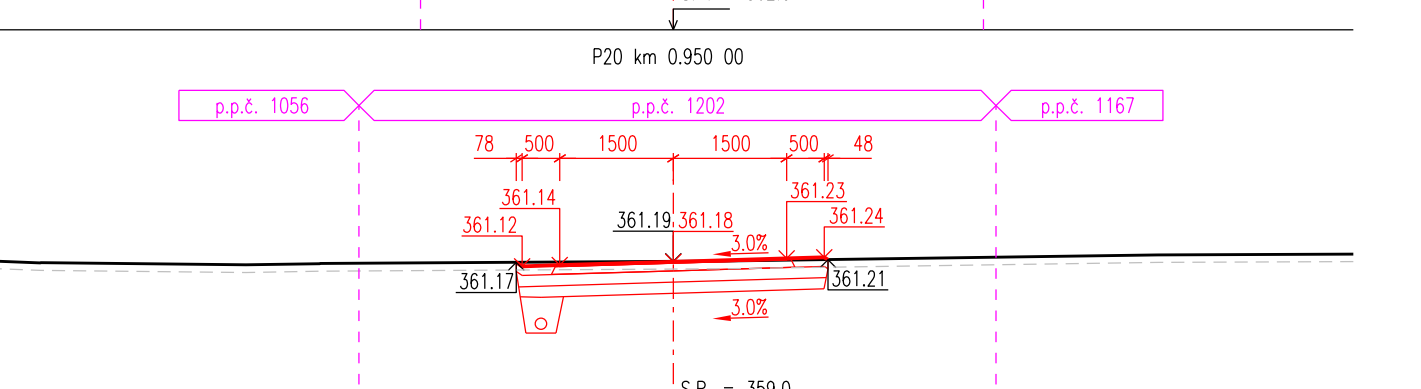
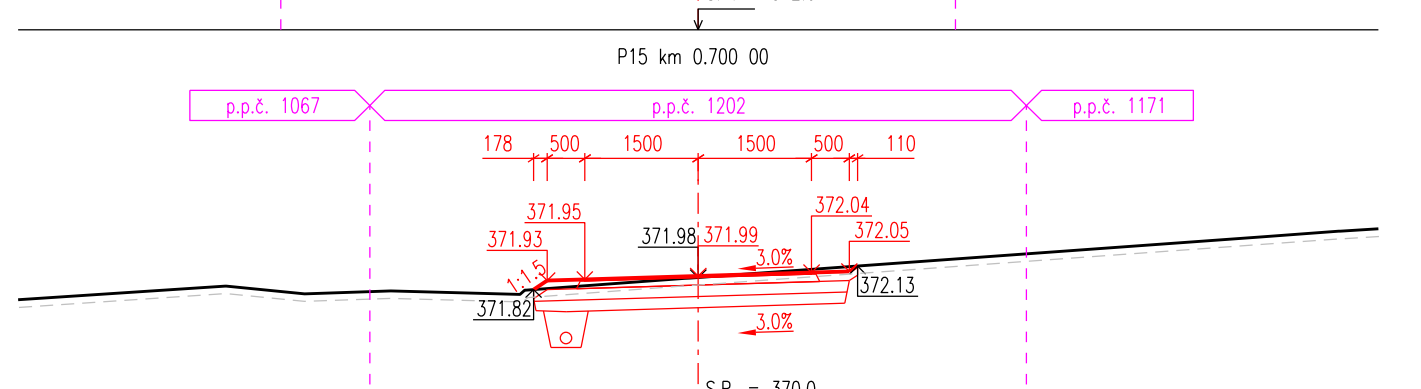
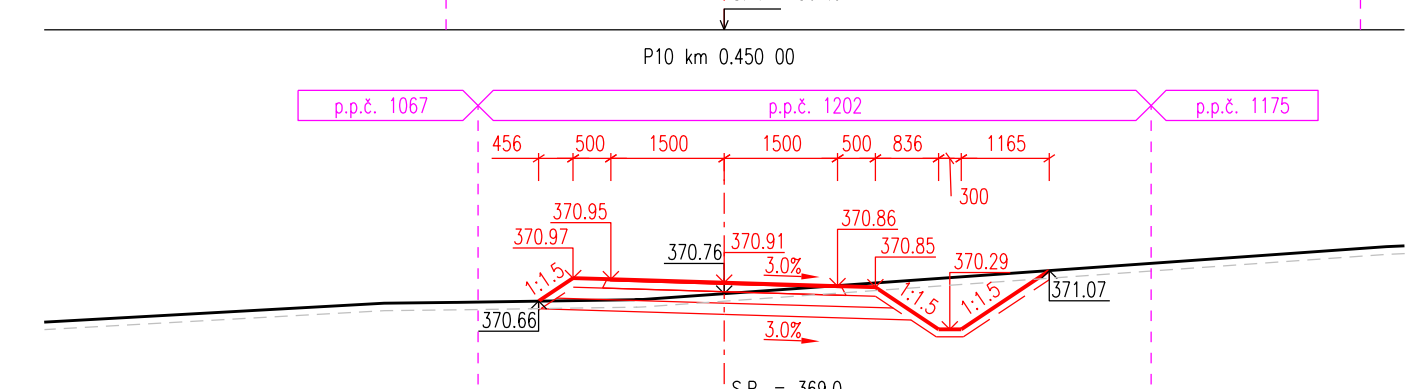
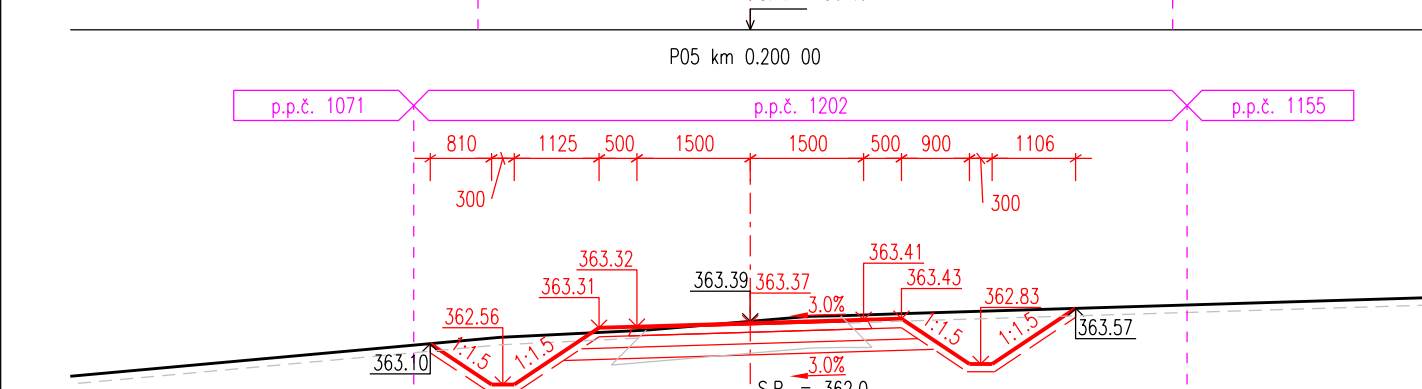




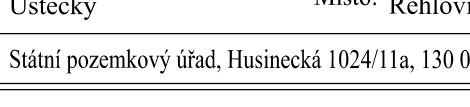


SO 101.2 - C 5 na p.p.č. 1202
v k.ú. Radejčín



Odpov. proj.:		AZCONSULT® spol. s r. o. Kláška 12, 400 01 Ústí nad Labem Tel.:  Tel/fax.:  E-mail:  CSN EN ISO 9001	
Vypracoval:			
Kontroloval:			
Kraj:	Ústecký	Místo:	Řehlovice, Radejčín
Objednatel:	Státní pozemkový úřad, Husinecká 1024/11a, 130 00 Praha 3 - Žižkov		
Akce:	PSZ Radejčín, Habrovany, Řehlovice, Stadice		
Objekt:	SO 101.2 - C 5 na p.p.č. 1202 v k.ú. Radejčín		
Výkres:	Charakteristické příčné řezy <div style="text-align: right;">  </div>		
DOKUMENTACE LZE UŽÍVAT POUZE VE SMYSLU PŘÍSLUŠNÉ SMLOUVY O DÍLO. KOPÍROVÁNÍ A ROZŠÍŘOVÁNÍ POUZE PO PŘEDCHOZÍM SOHLASU AZ CONSULT spol. s r.o.		Zn. souboru: _____ Stupeň: DUSP/PDPS Č. zak.: 21/033 Datum: IX/2021 Měřítko: 1:100 Č. přílohy: D.1.1.2.5	