


# Jednoduchá pozemková úprava v k.ú. Horní Újezd u Třebíče

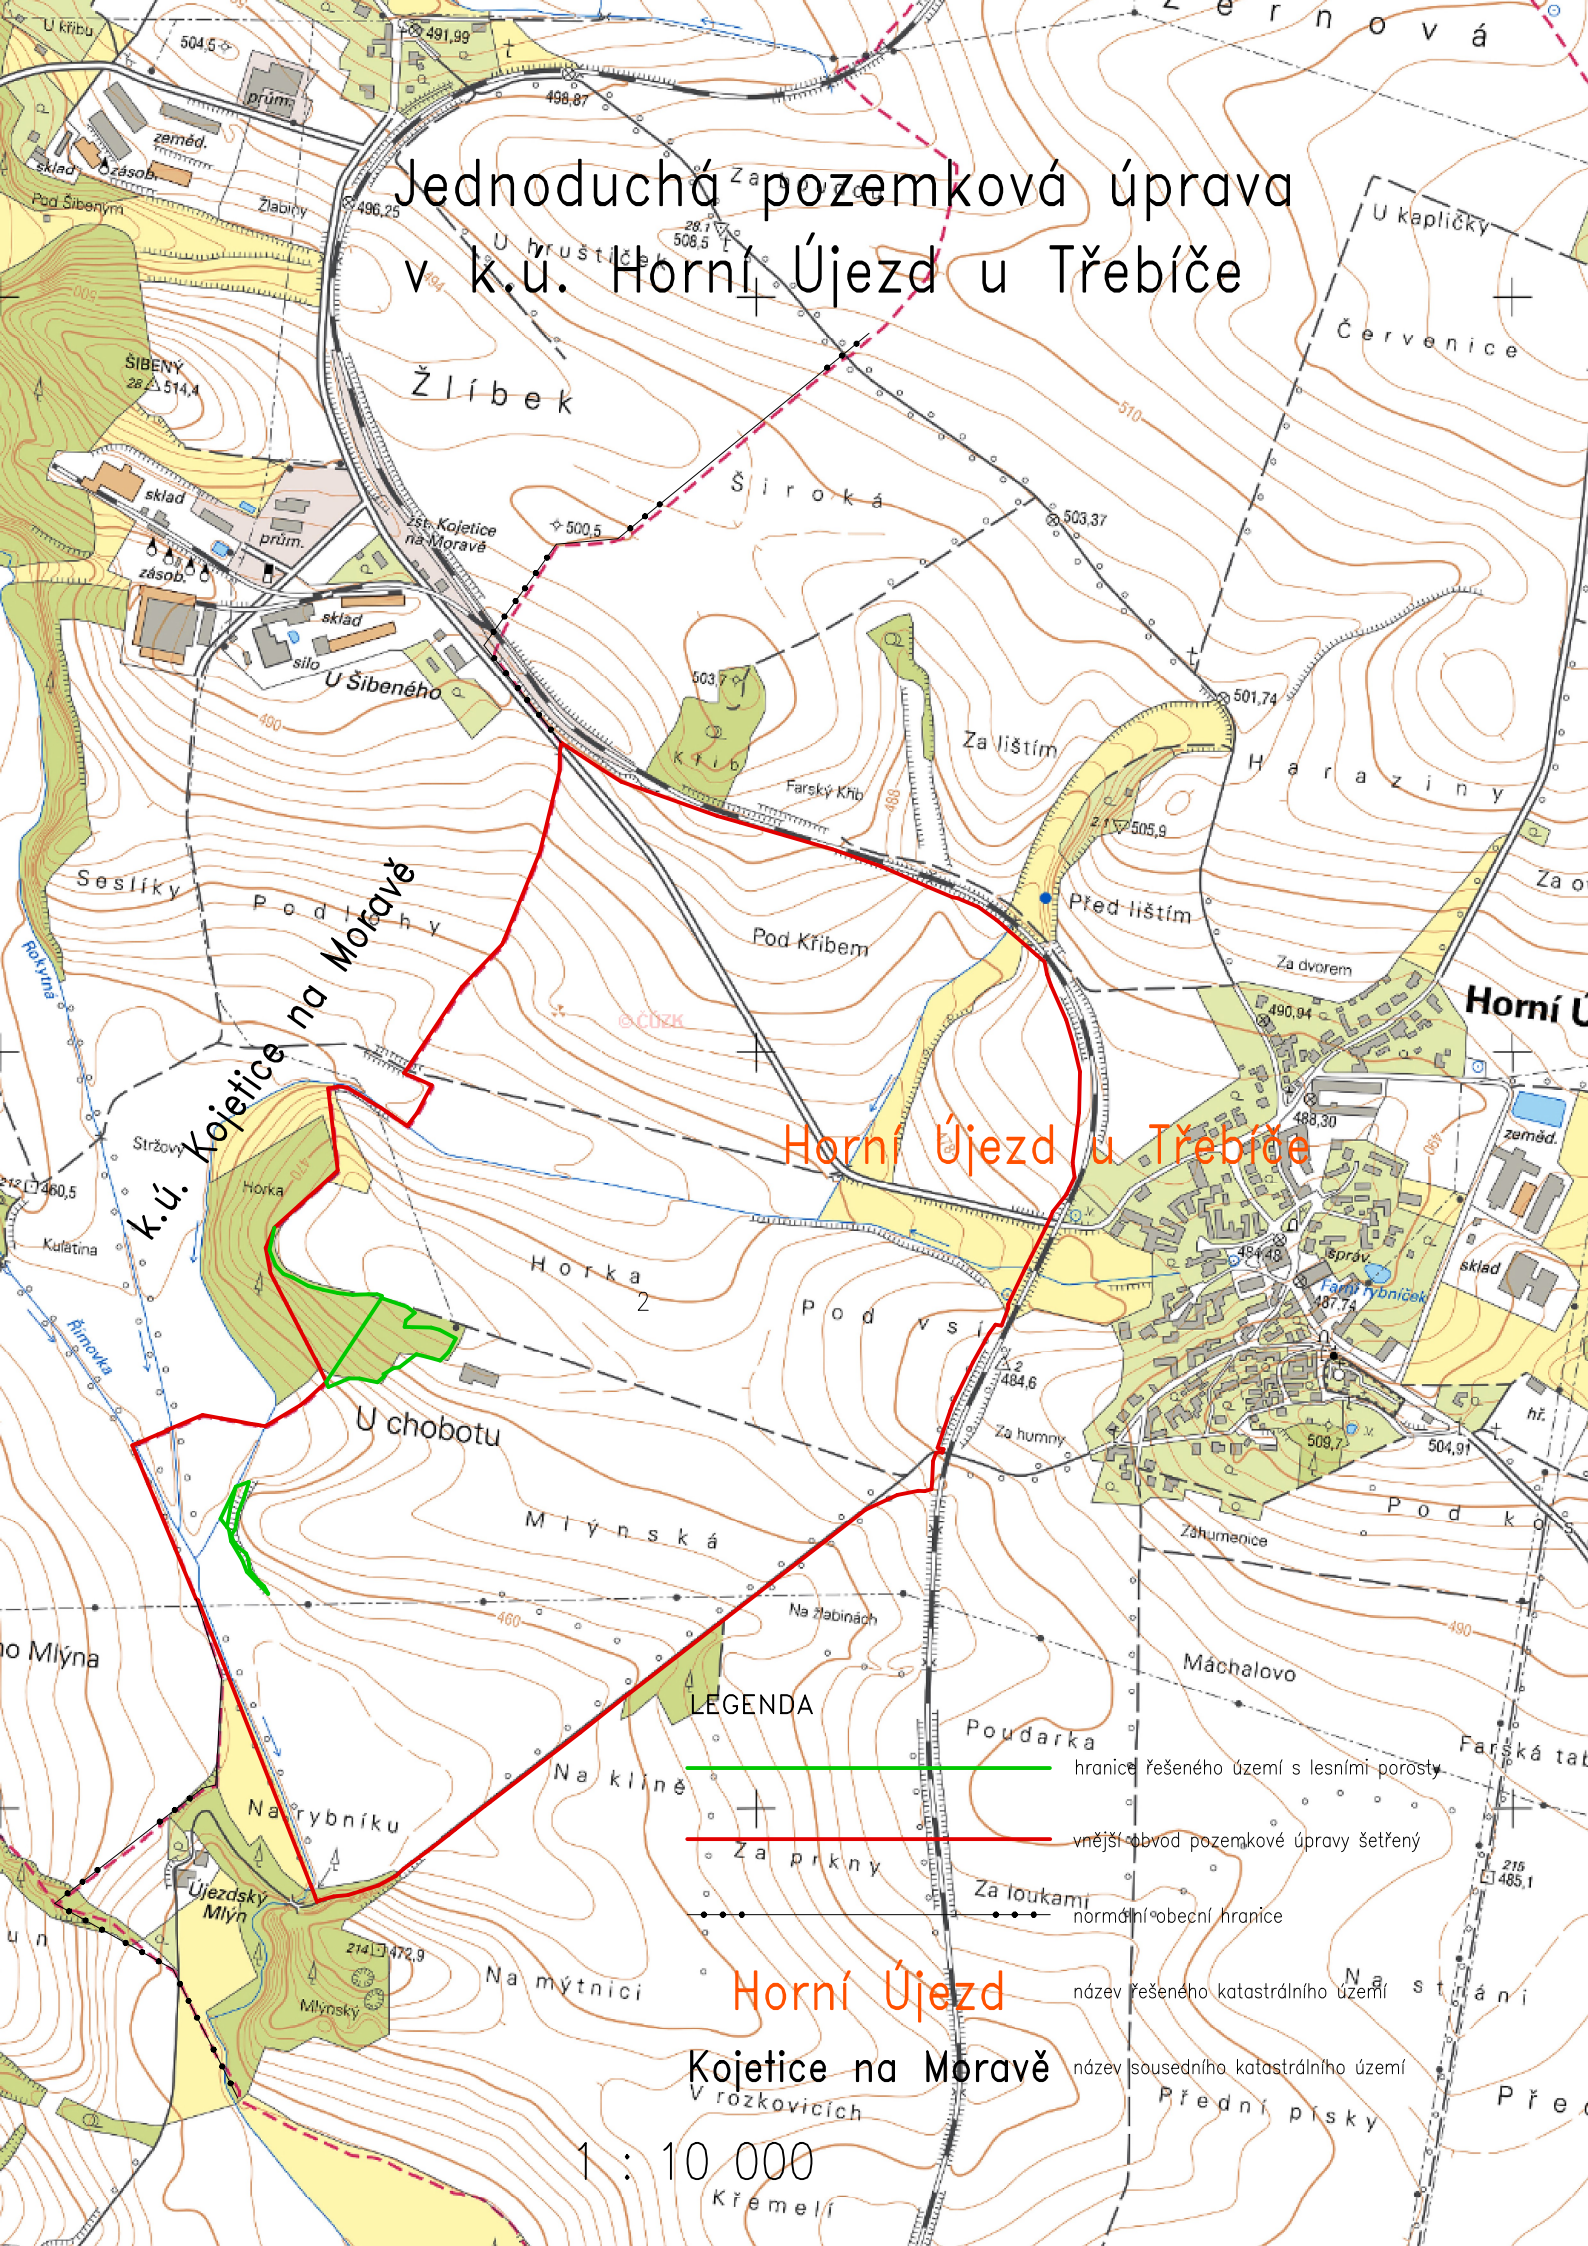

## LEGENDA

- hranice řešeného území s lesními porosty
- vnější obvod pozemkové úpravy šetřený
- Za prkny
- Za loukami
- normální obecní hranice

**Horní Újezd**

**Kojetice na Moravě**

1 : 10 000  
Křemelí