
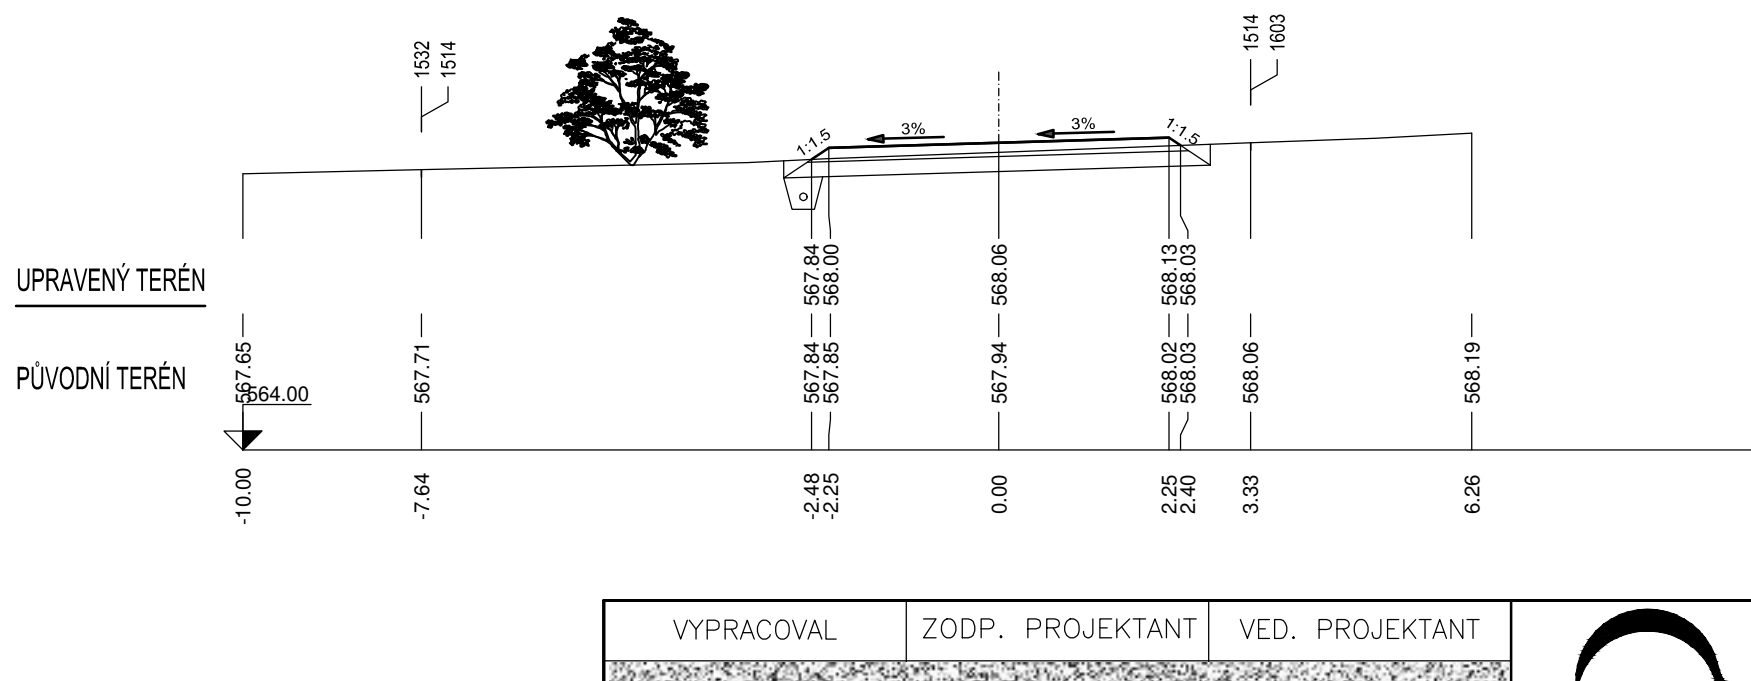
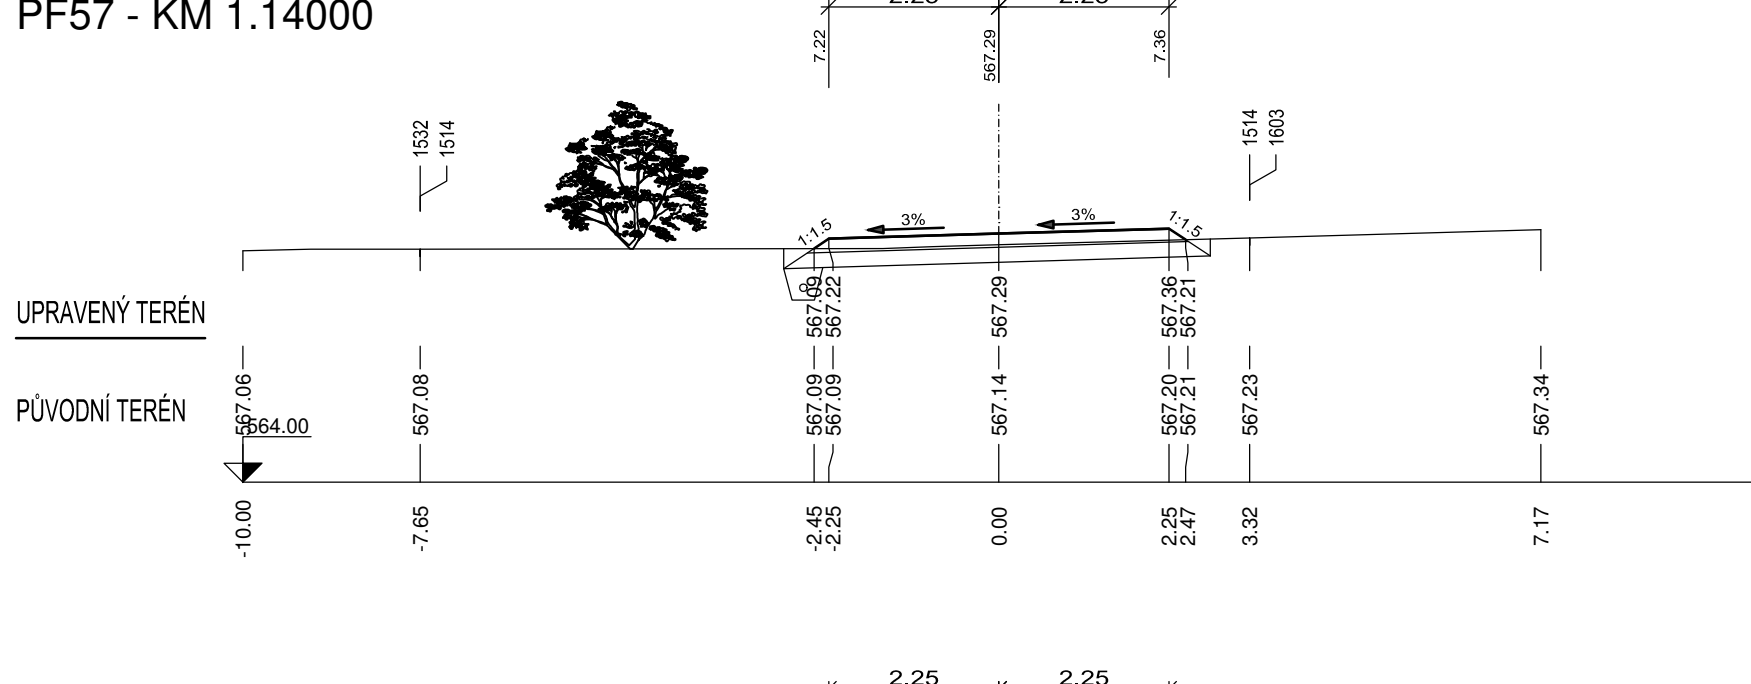
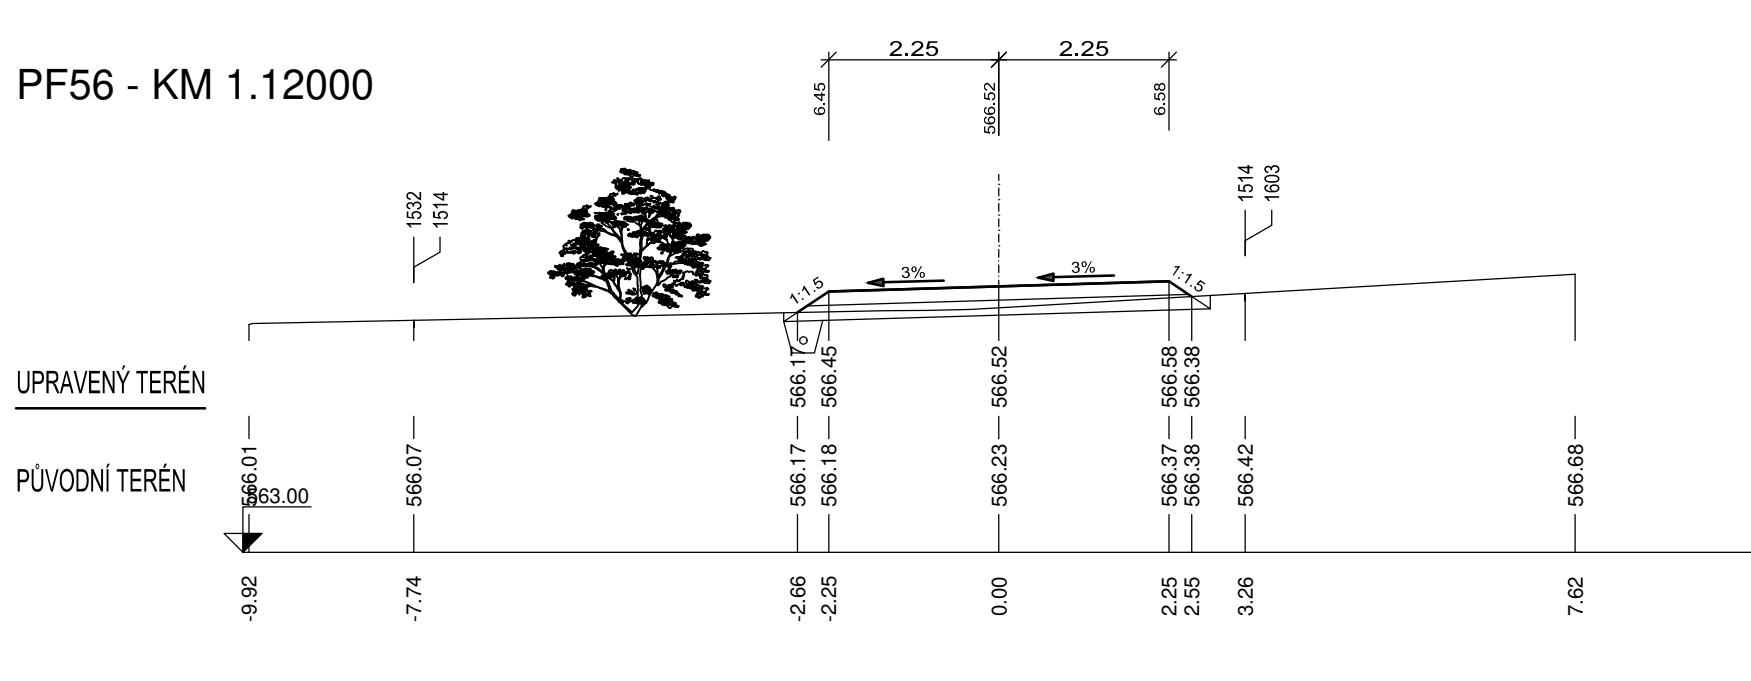
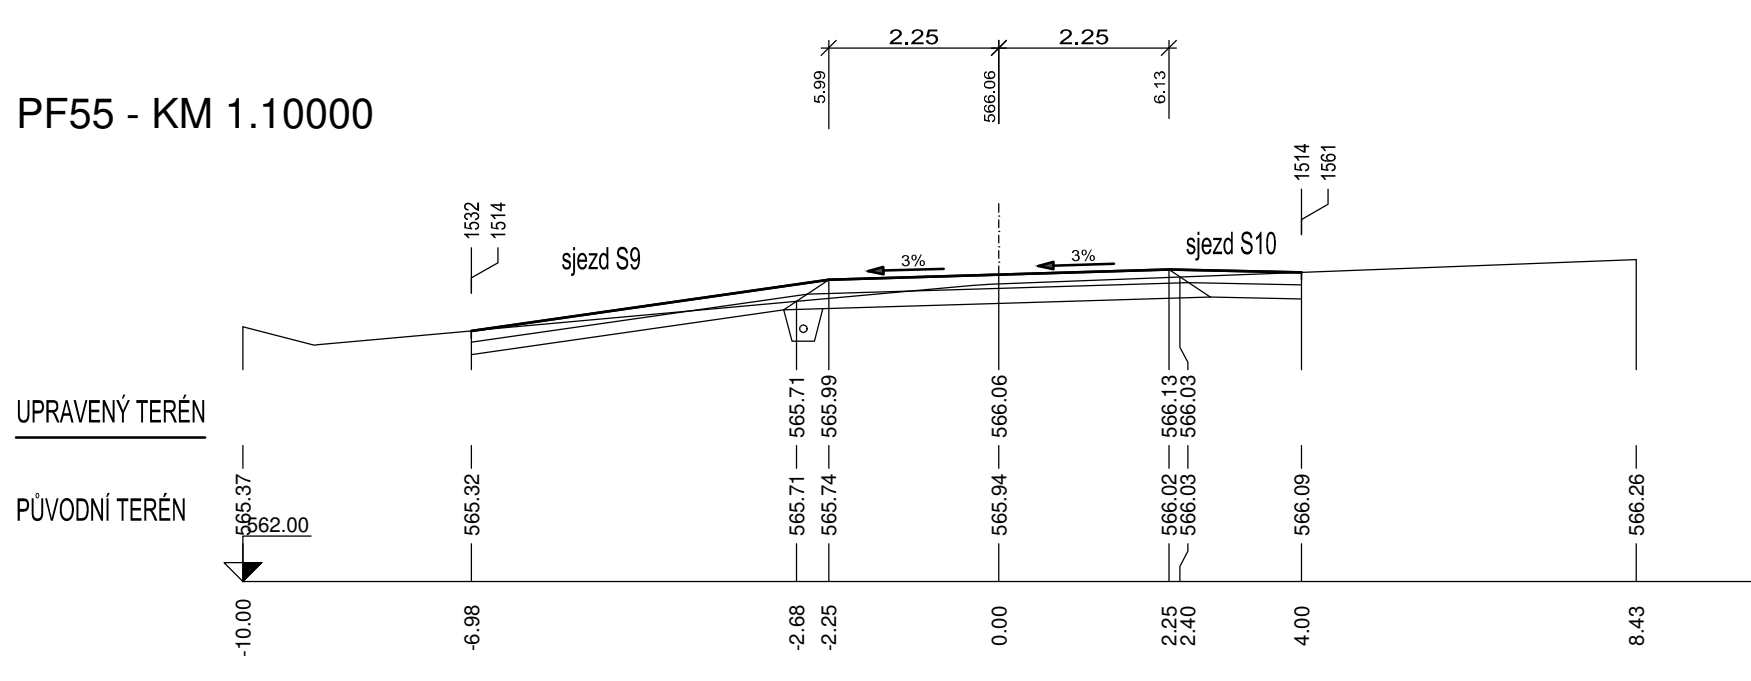
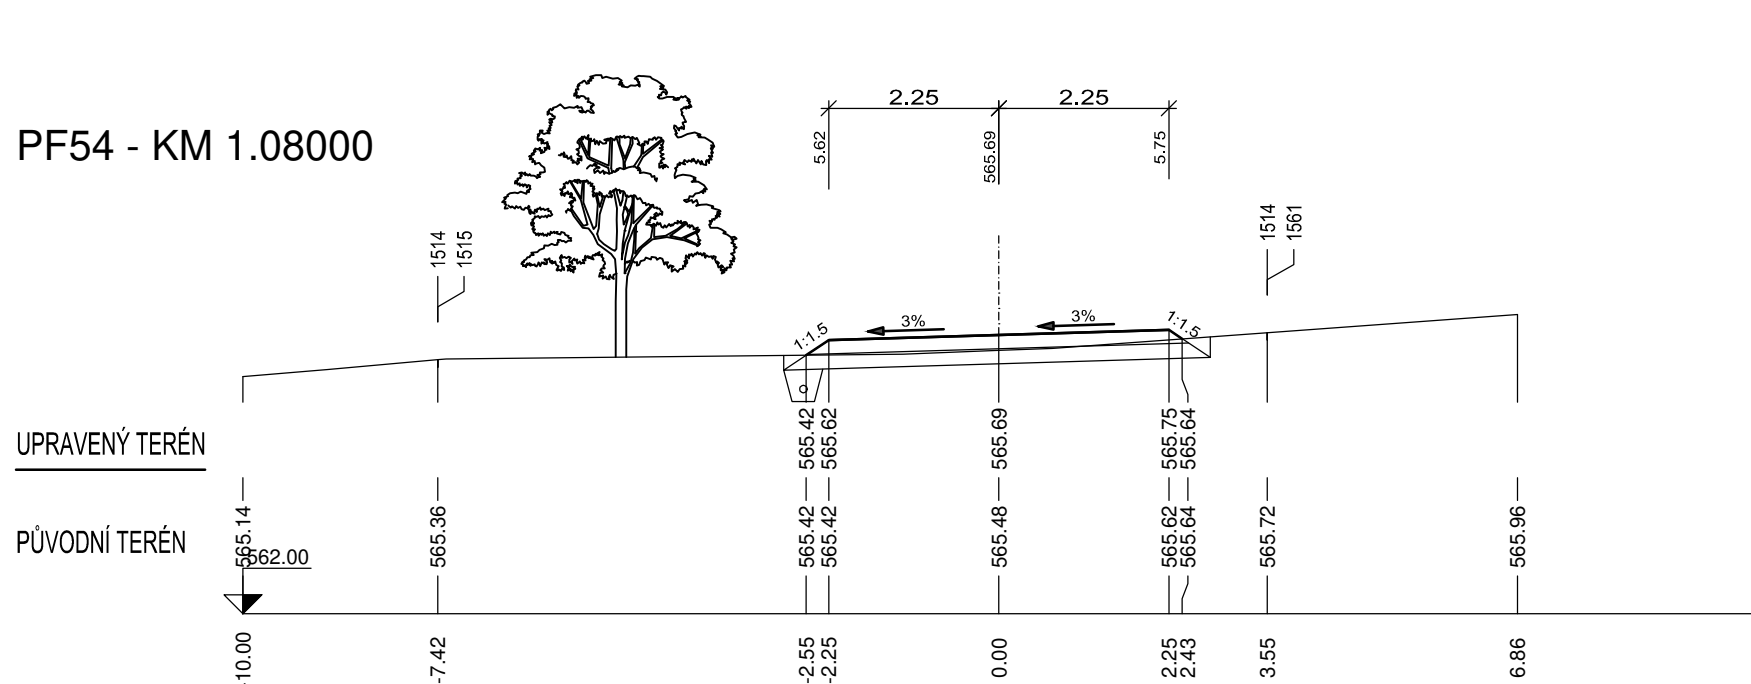
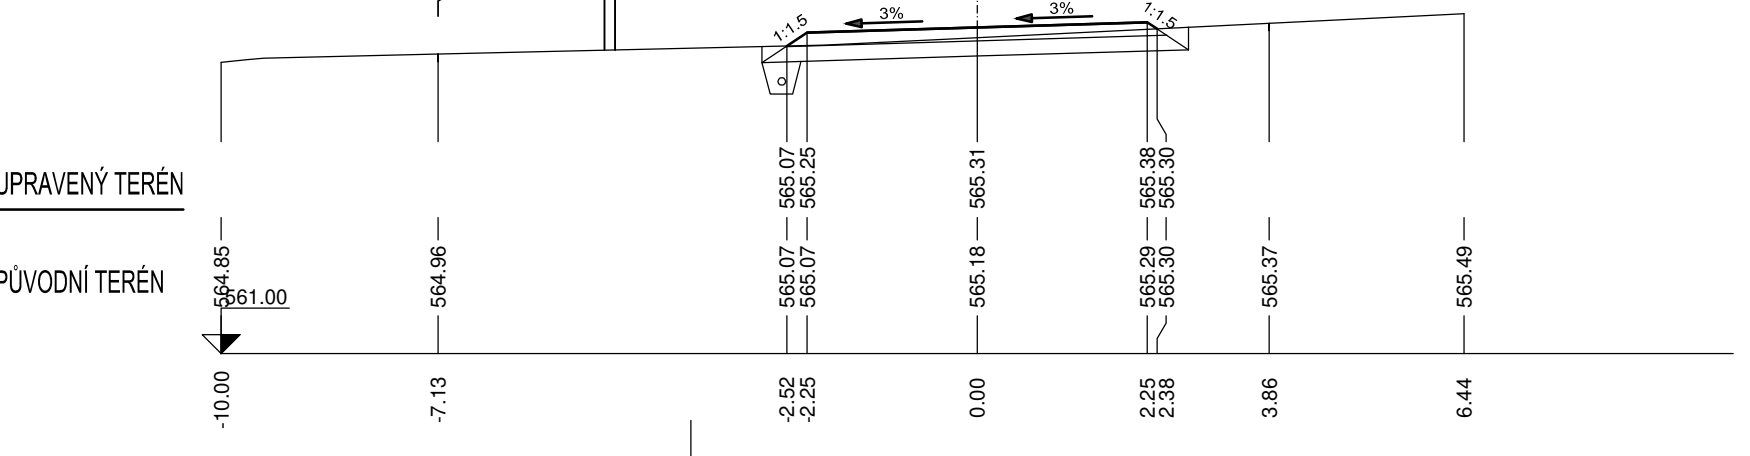
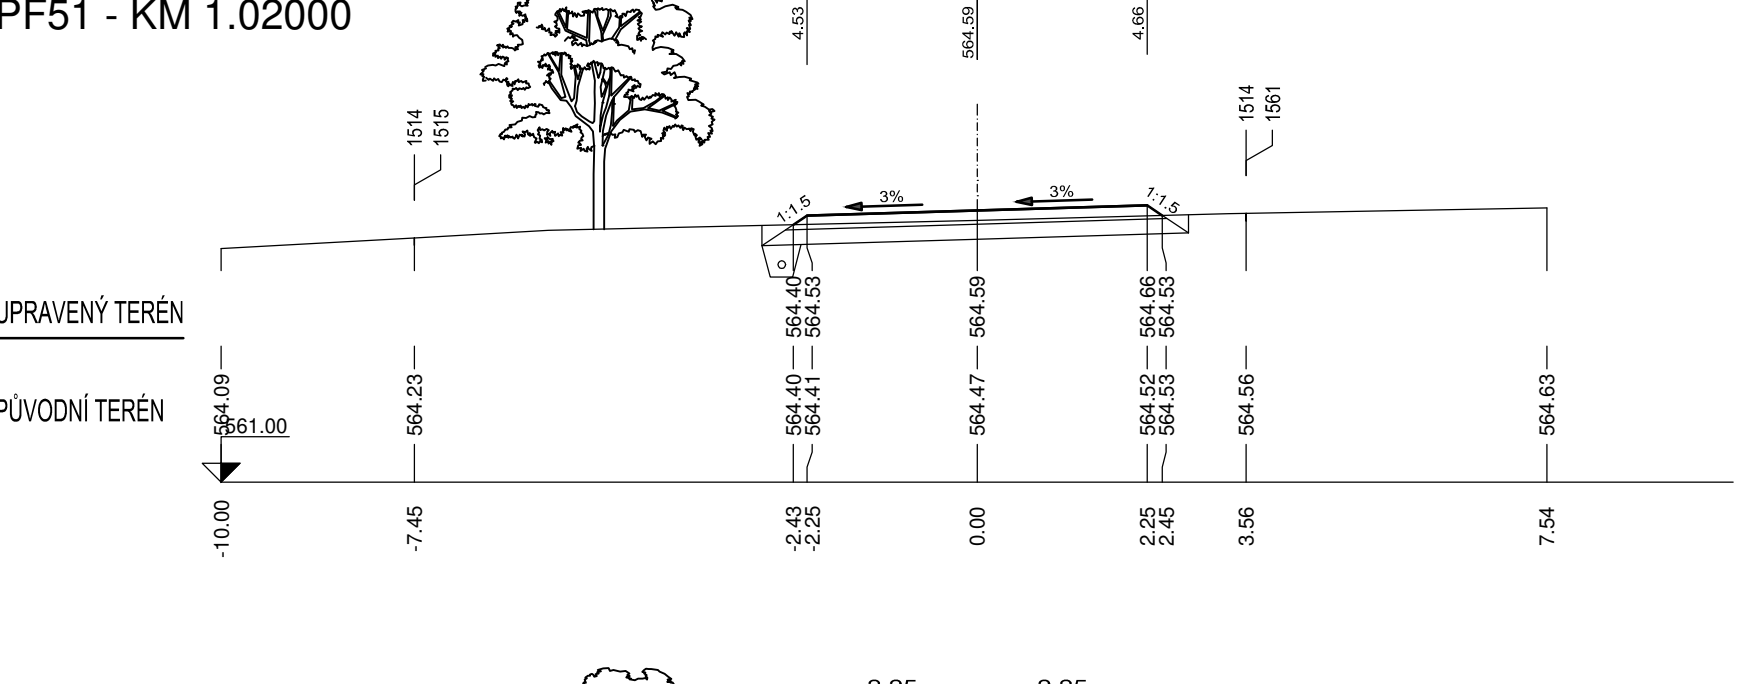
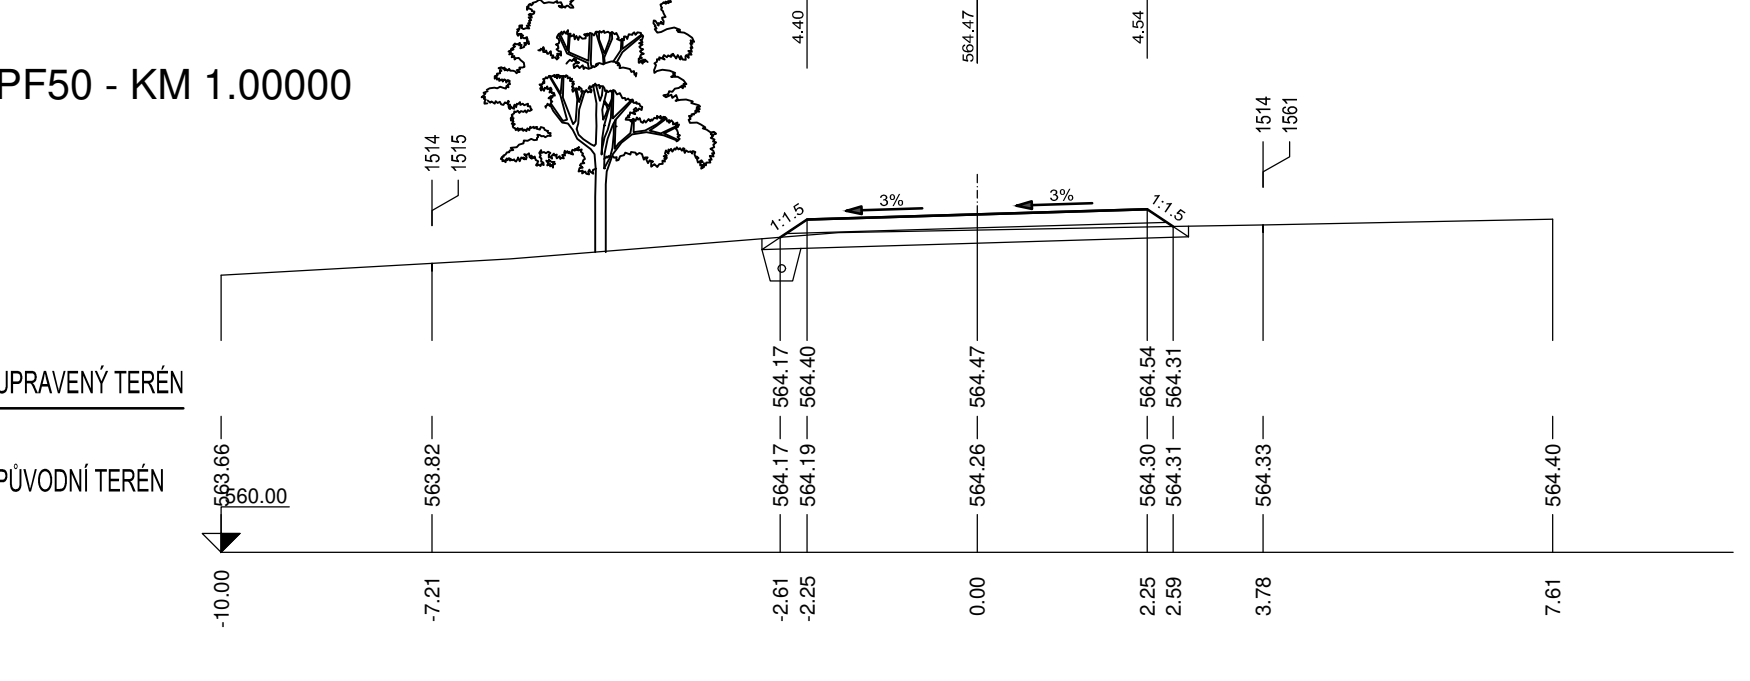
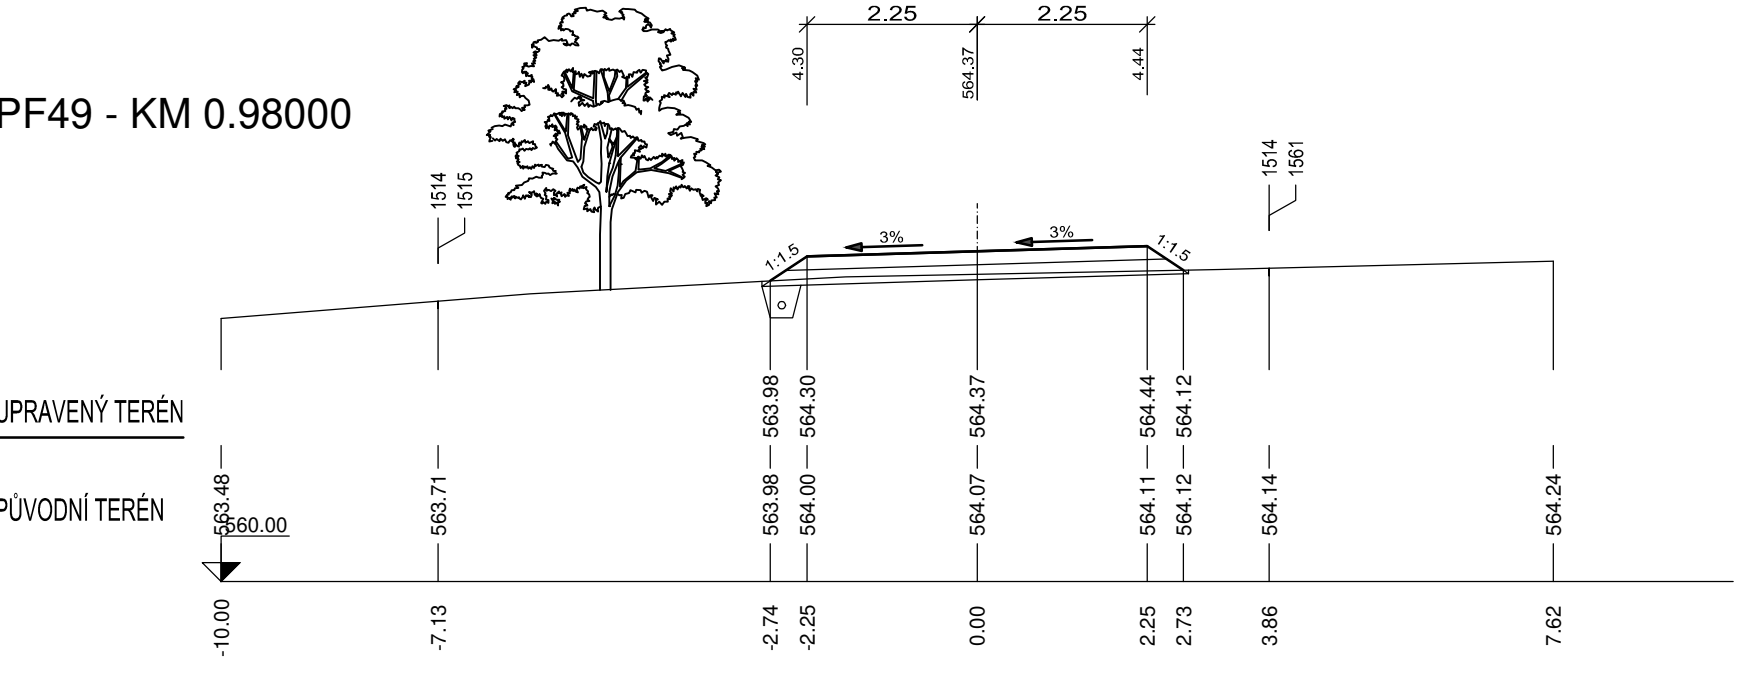
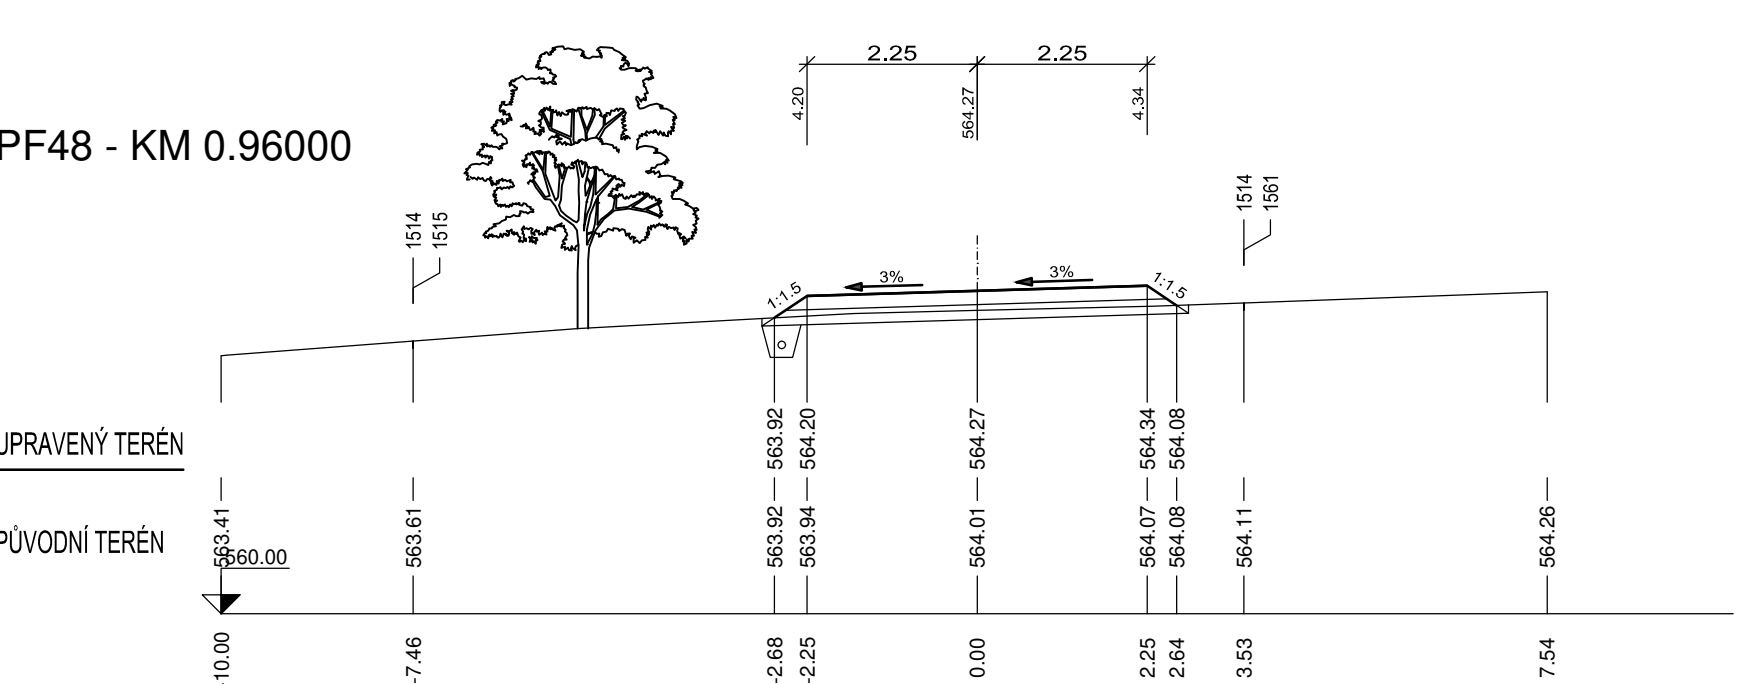
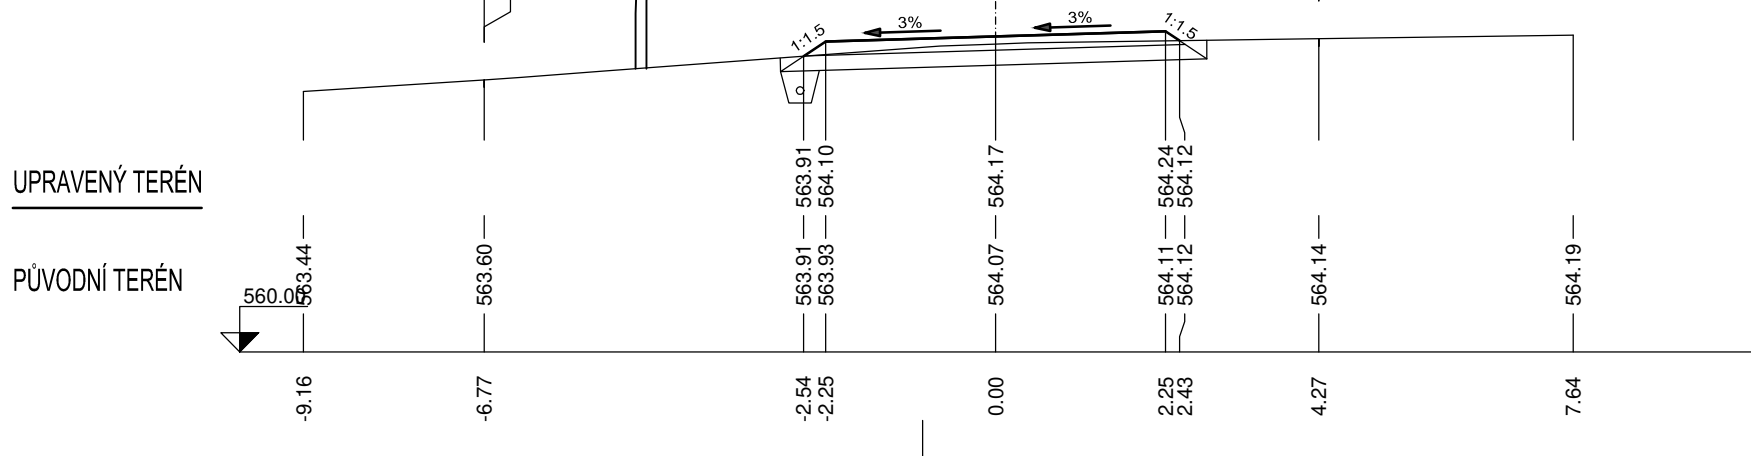
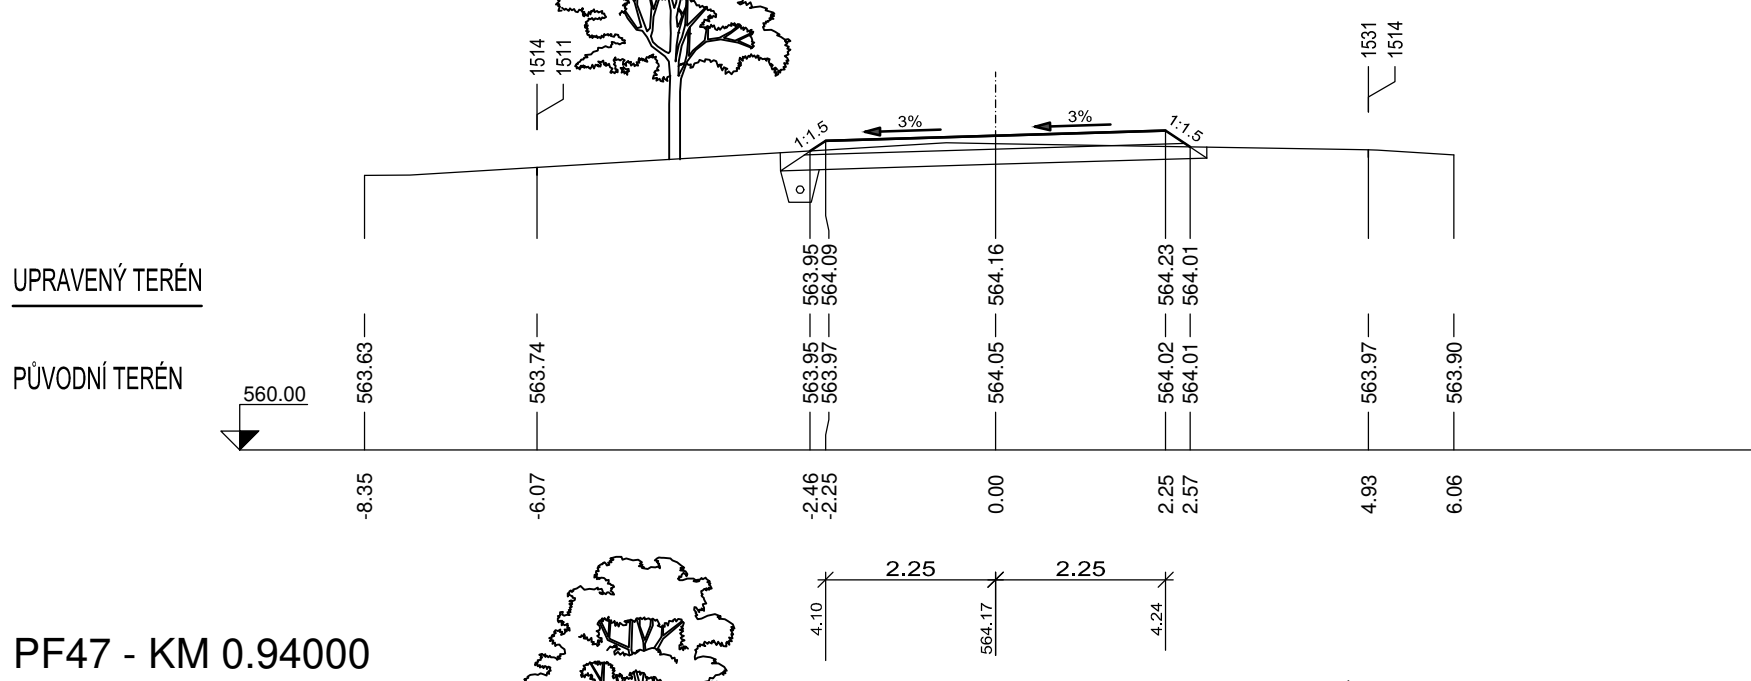
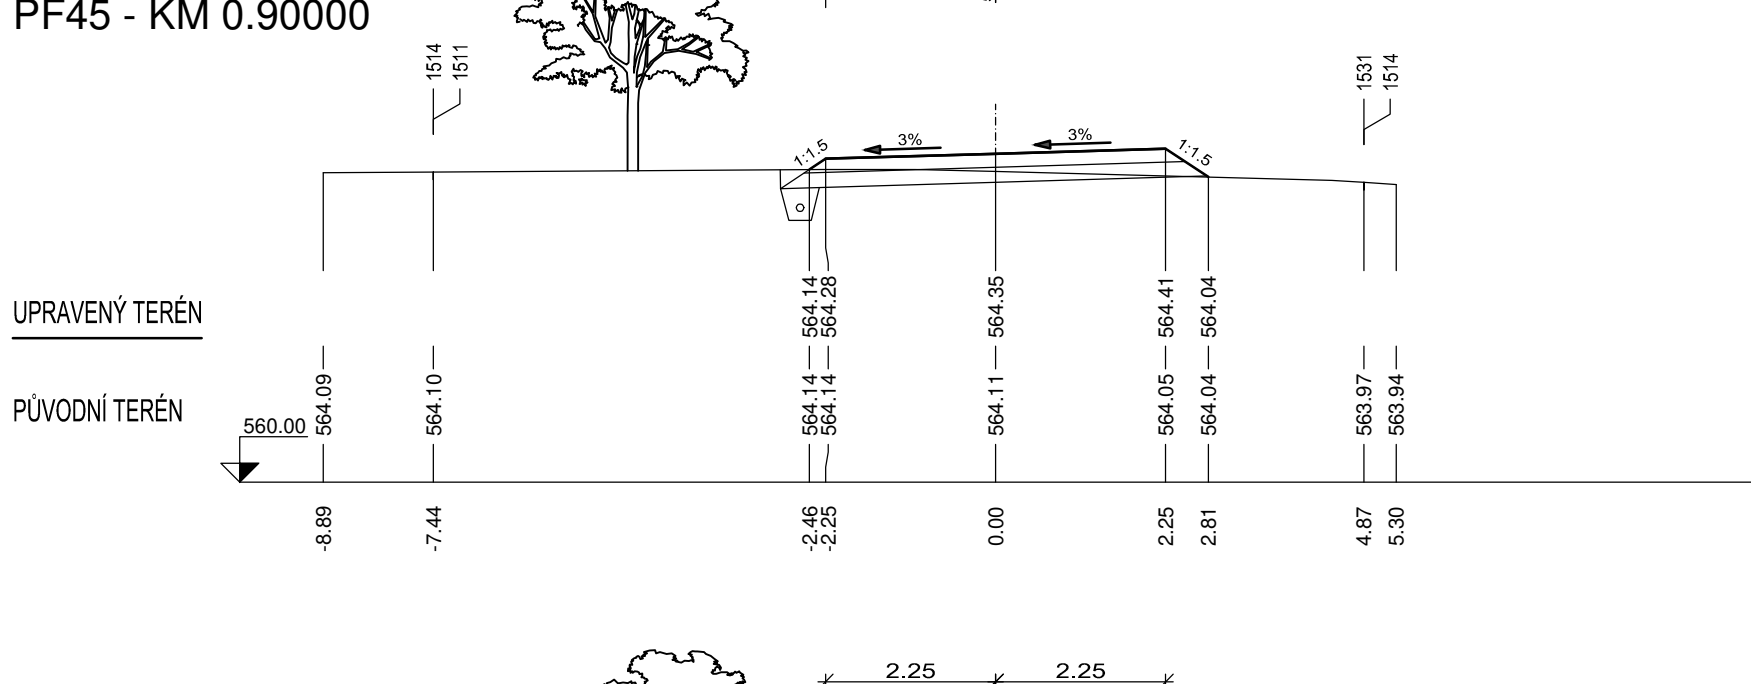
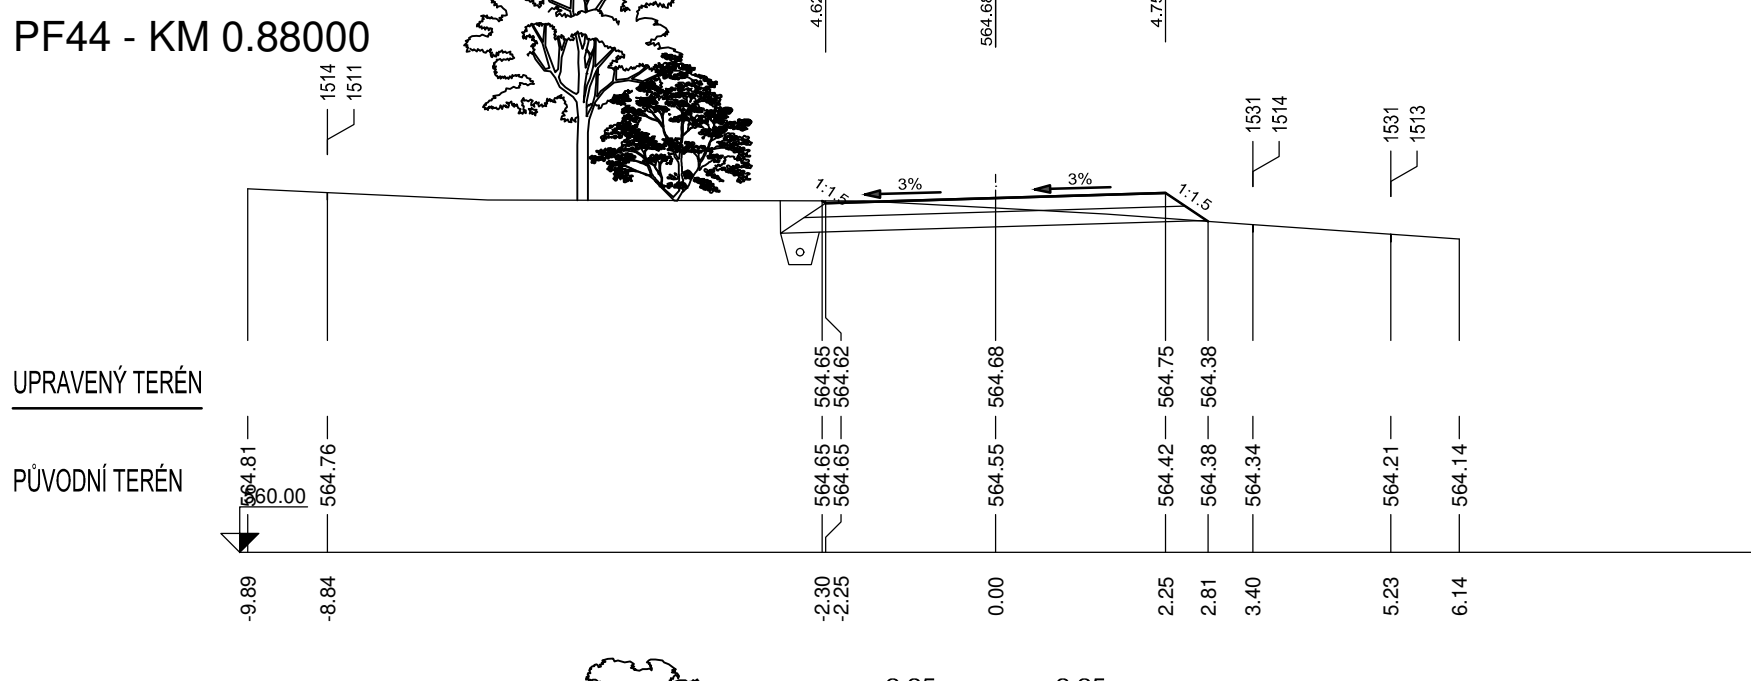
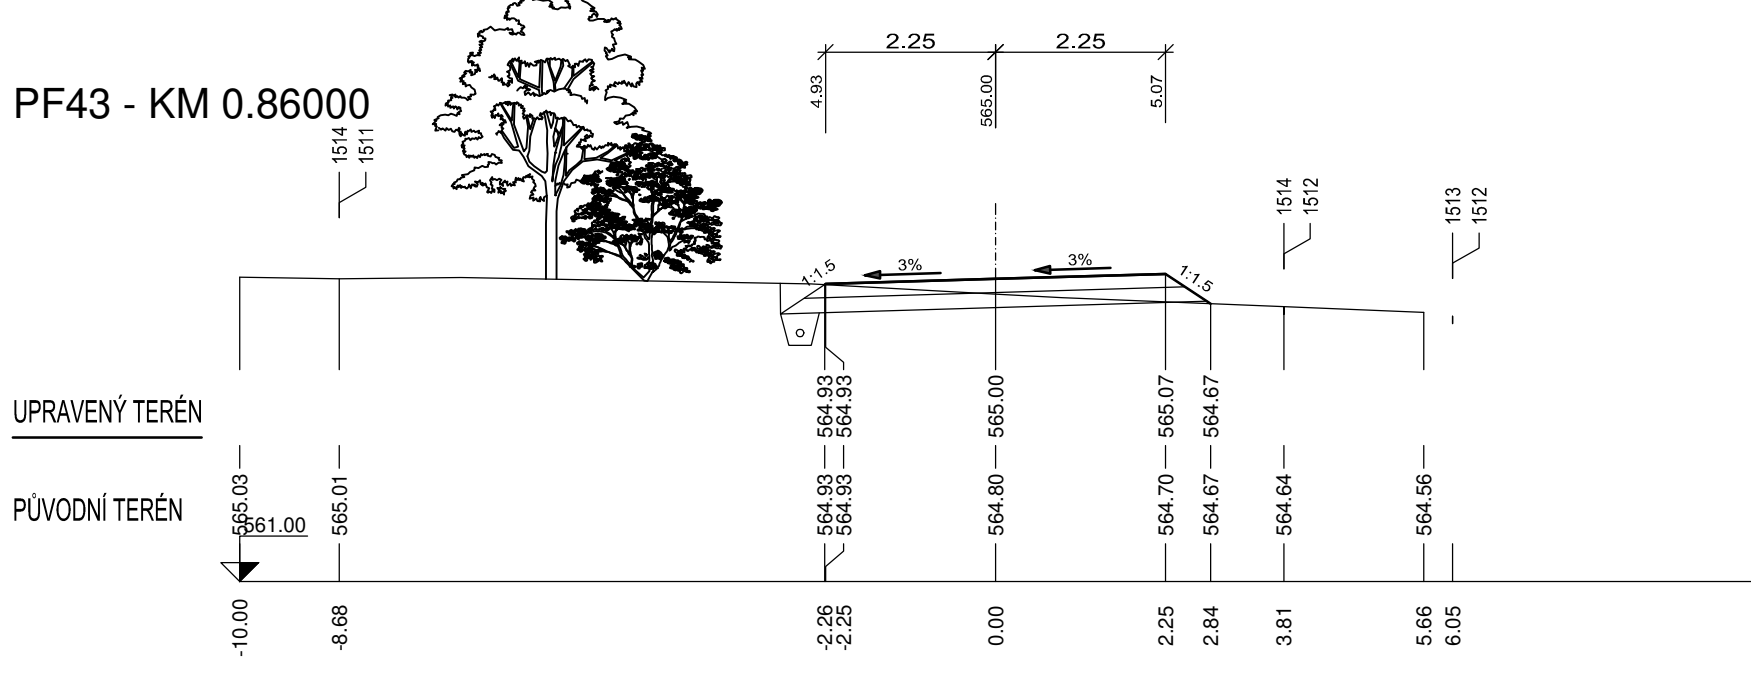
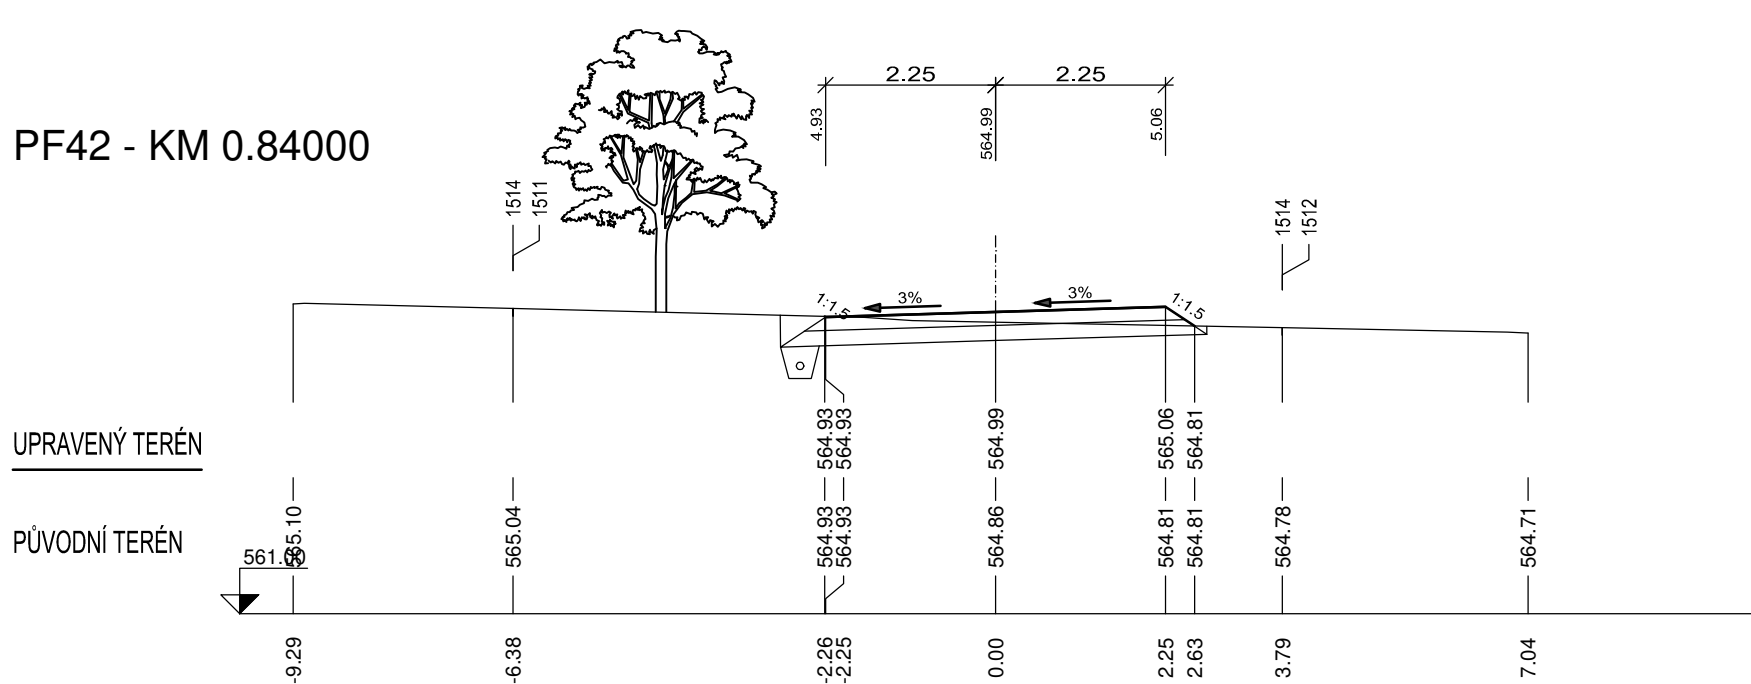
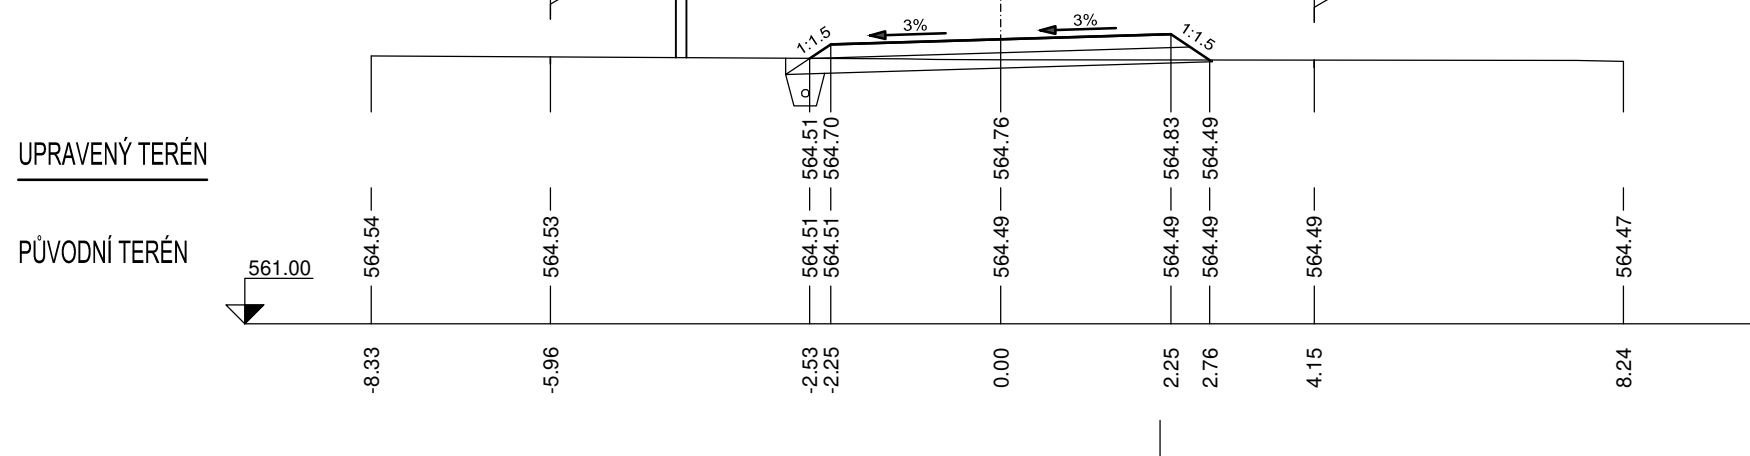
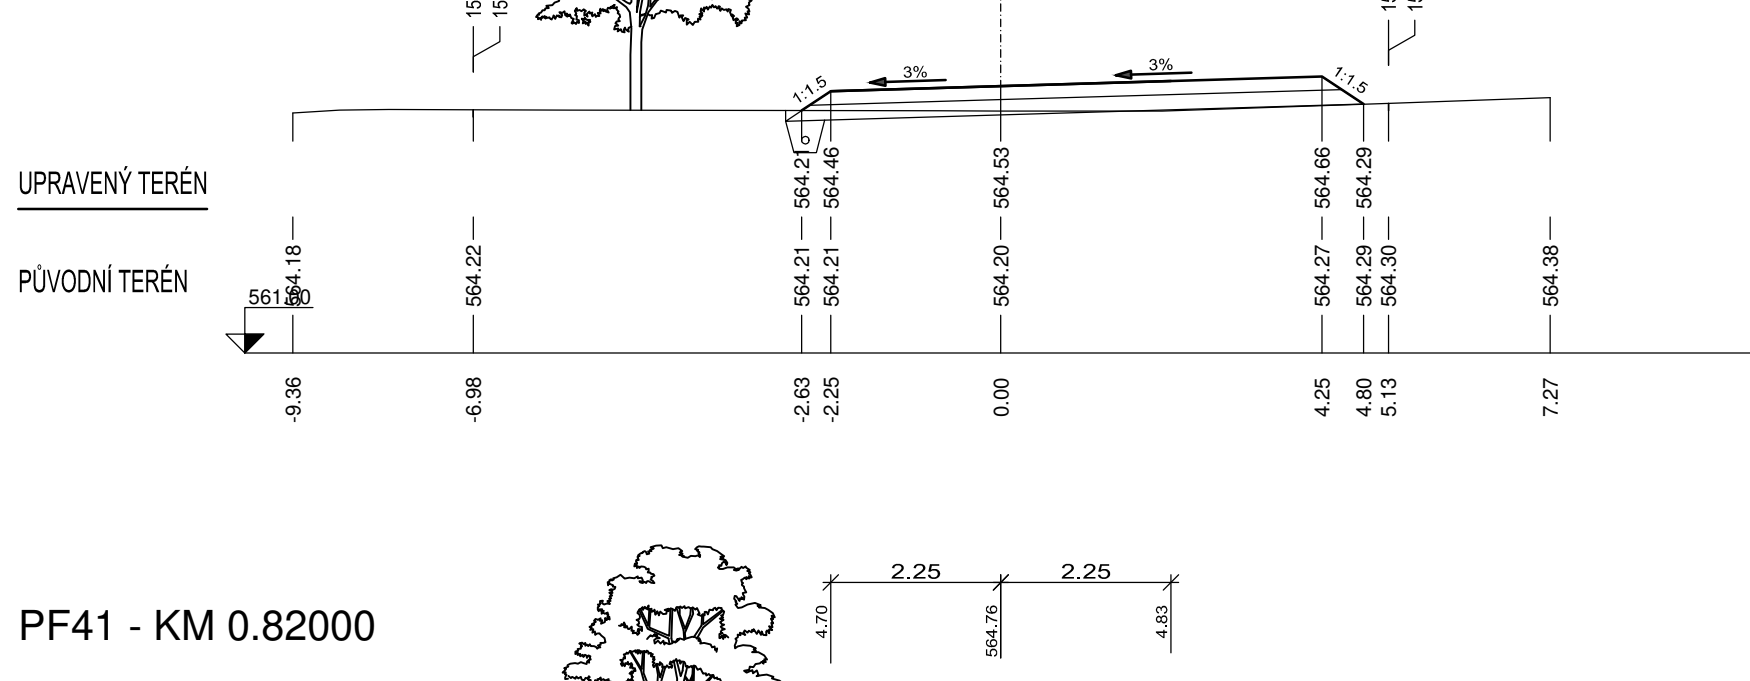
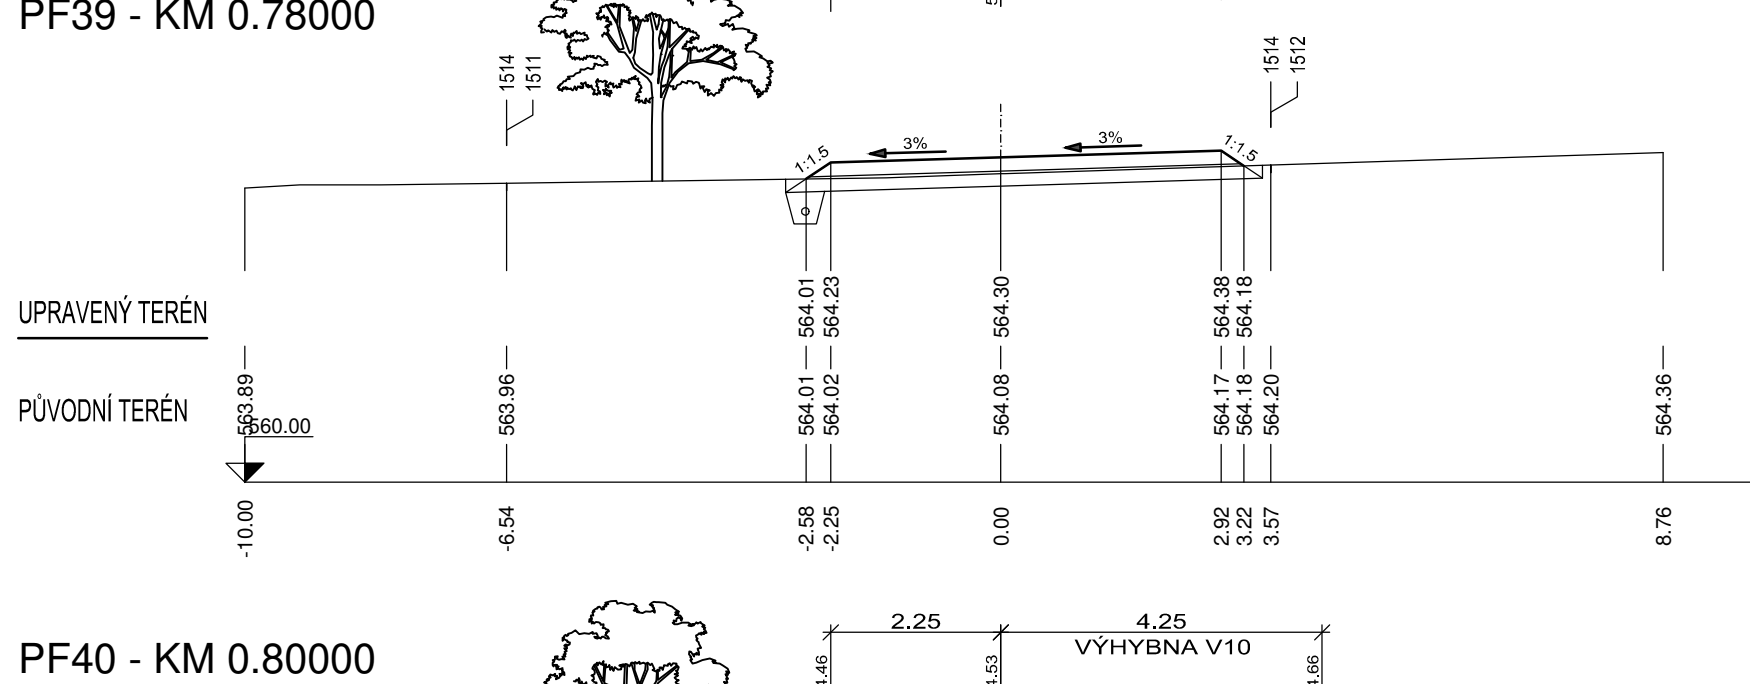
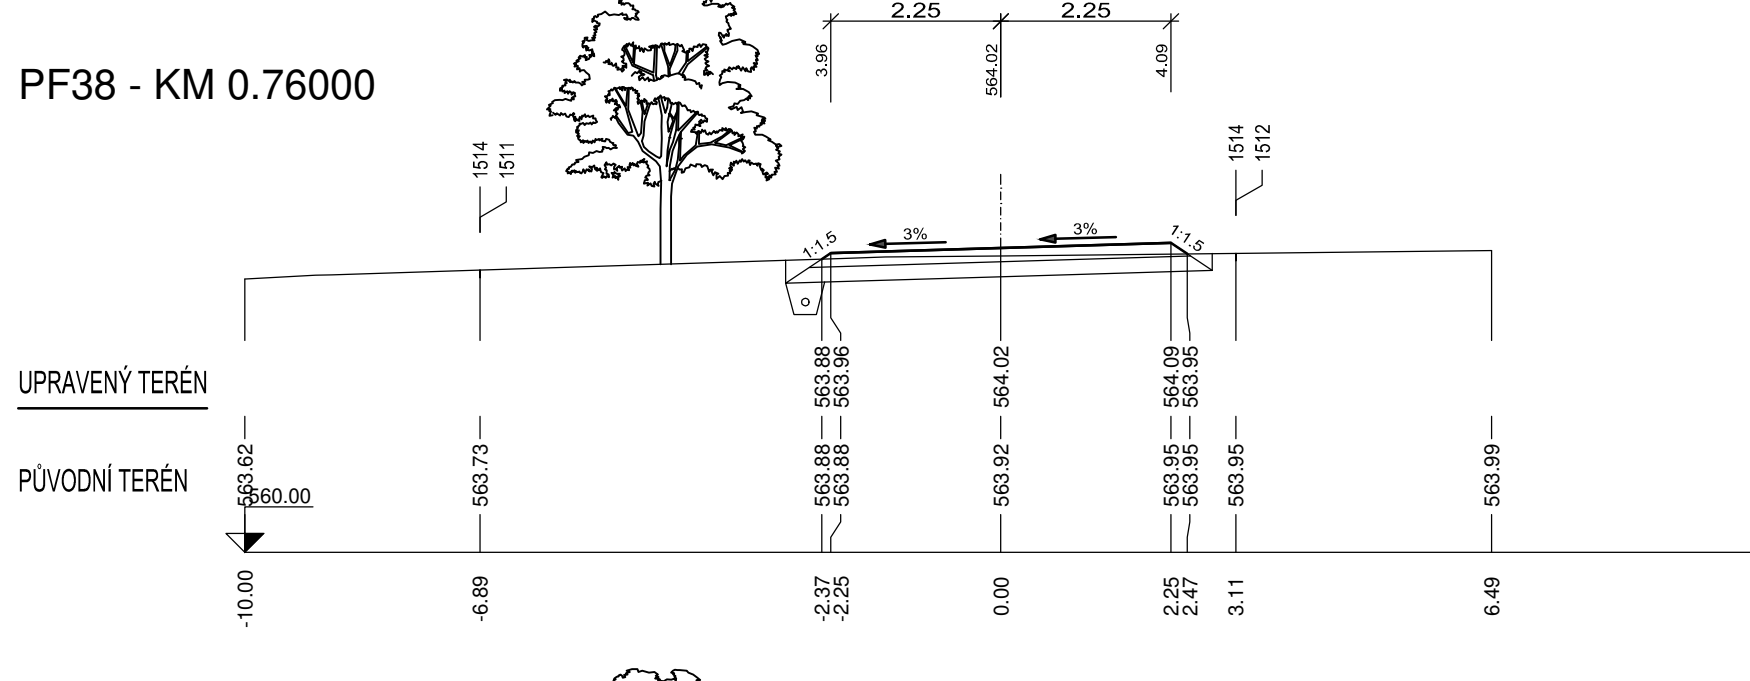
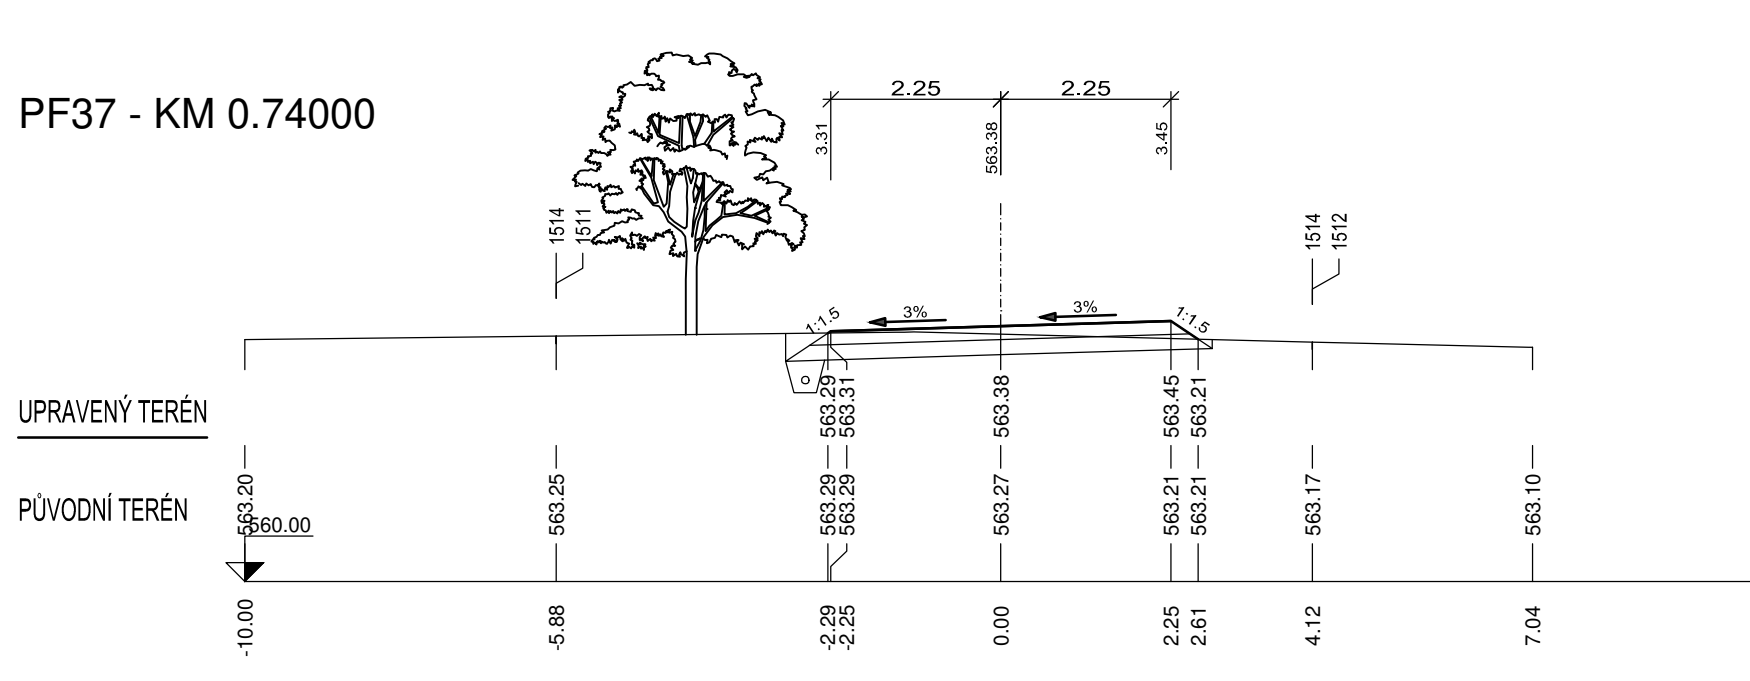
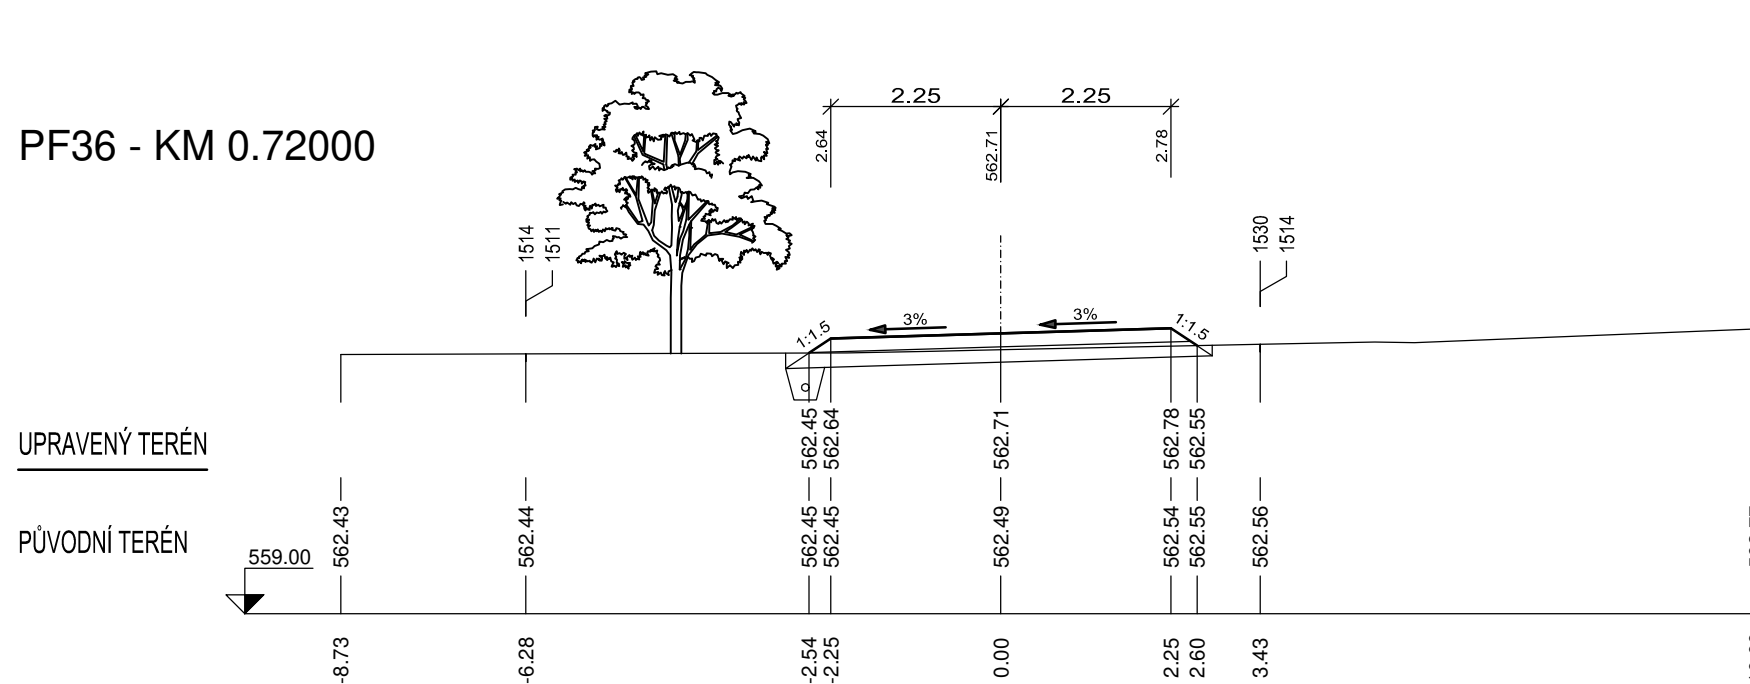
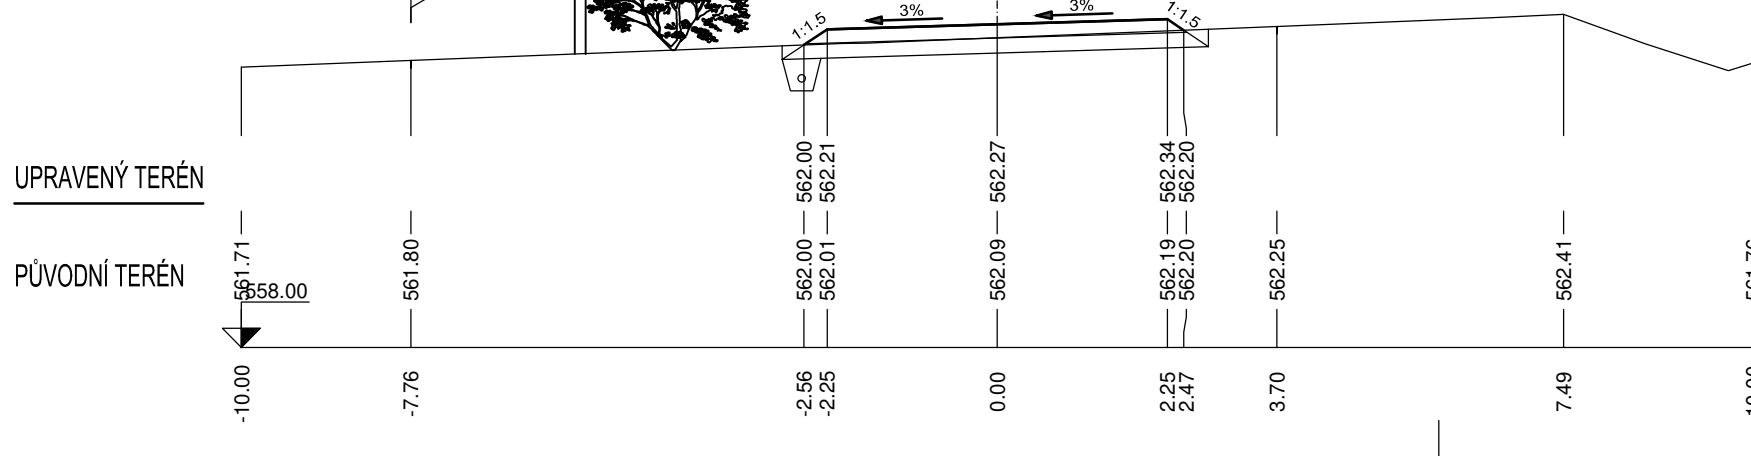
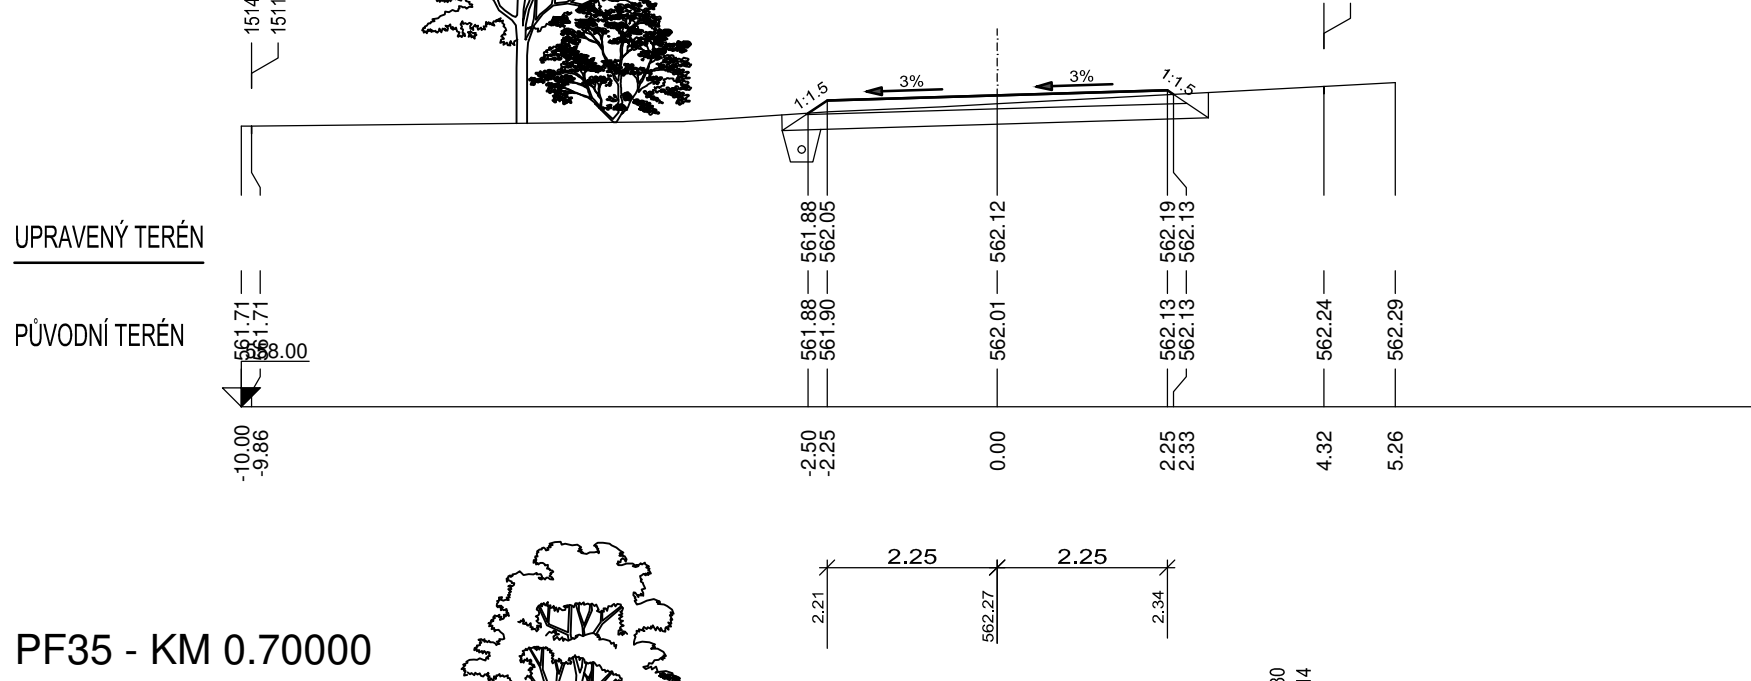
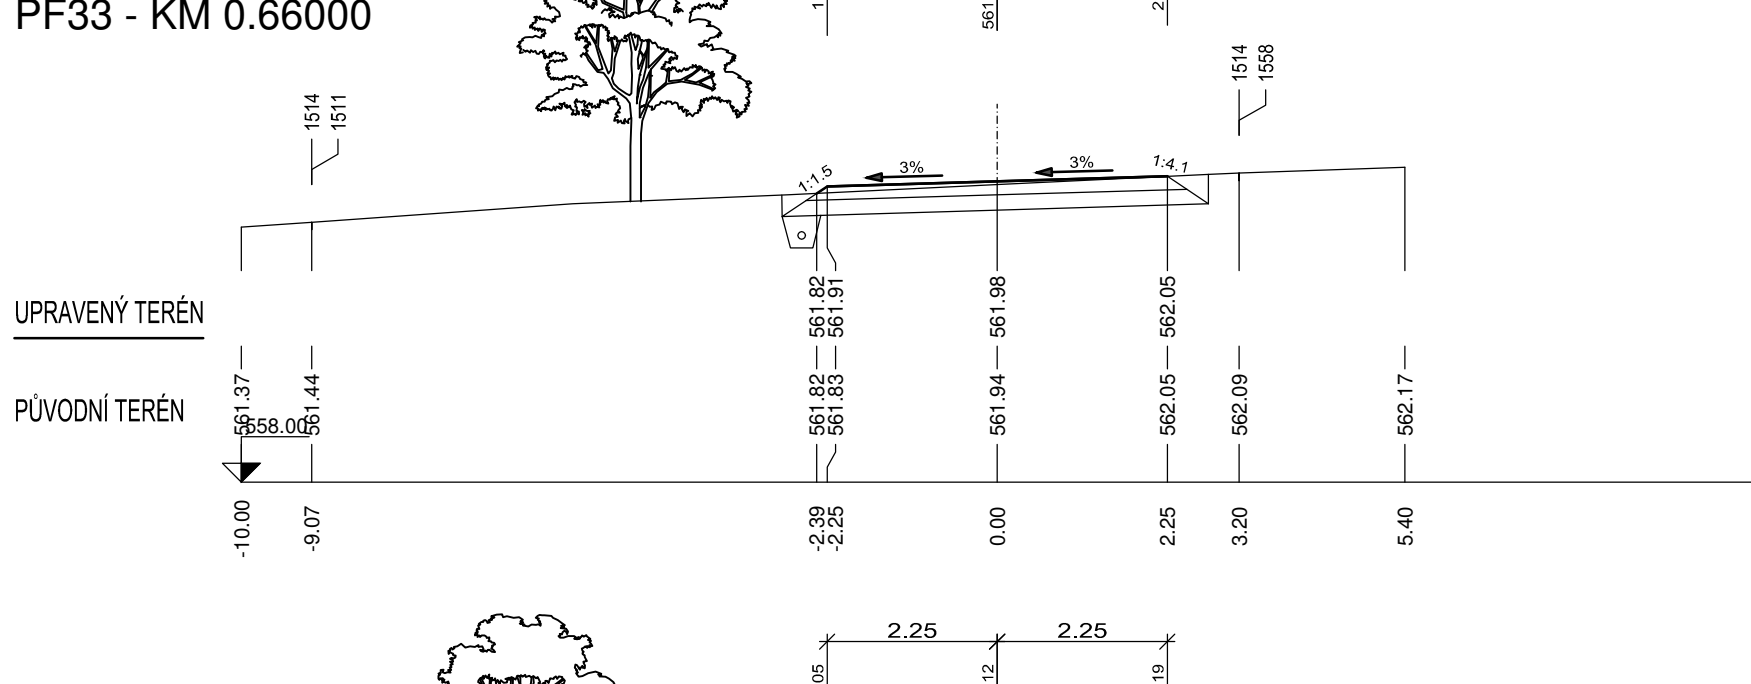
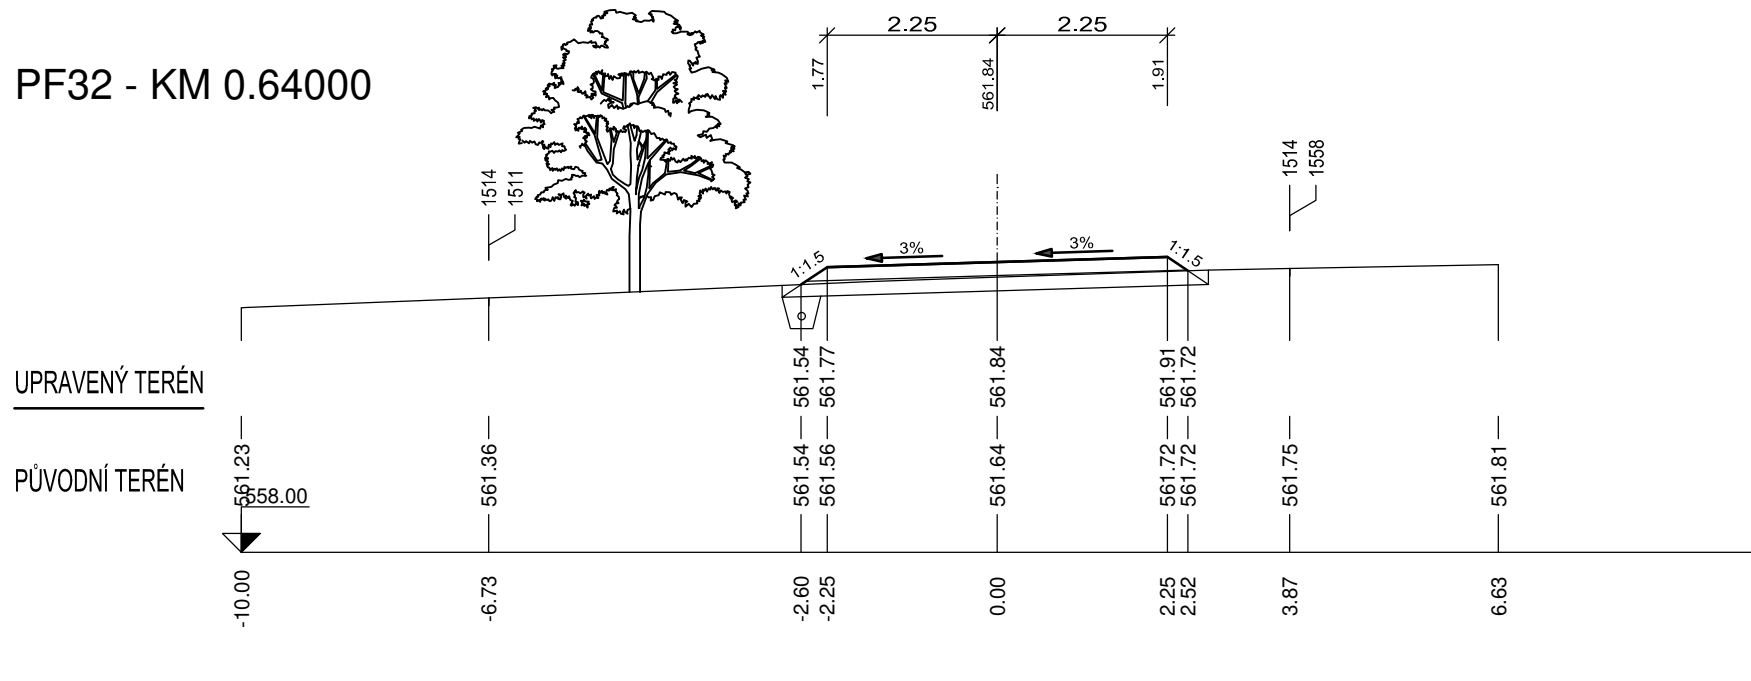
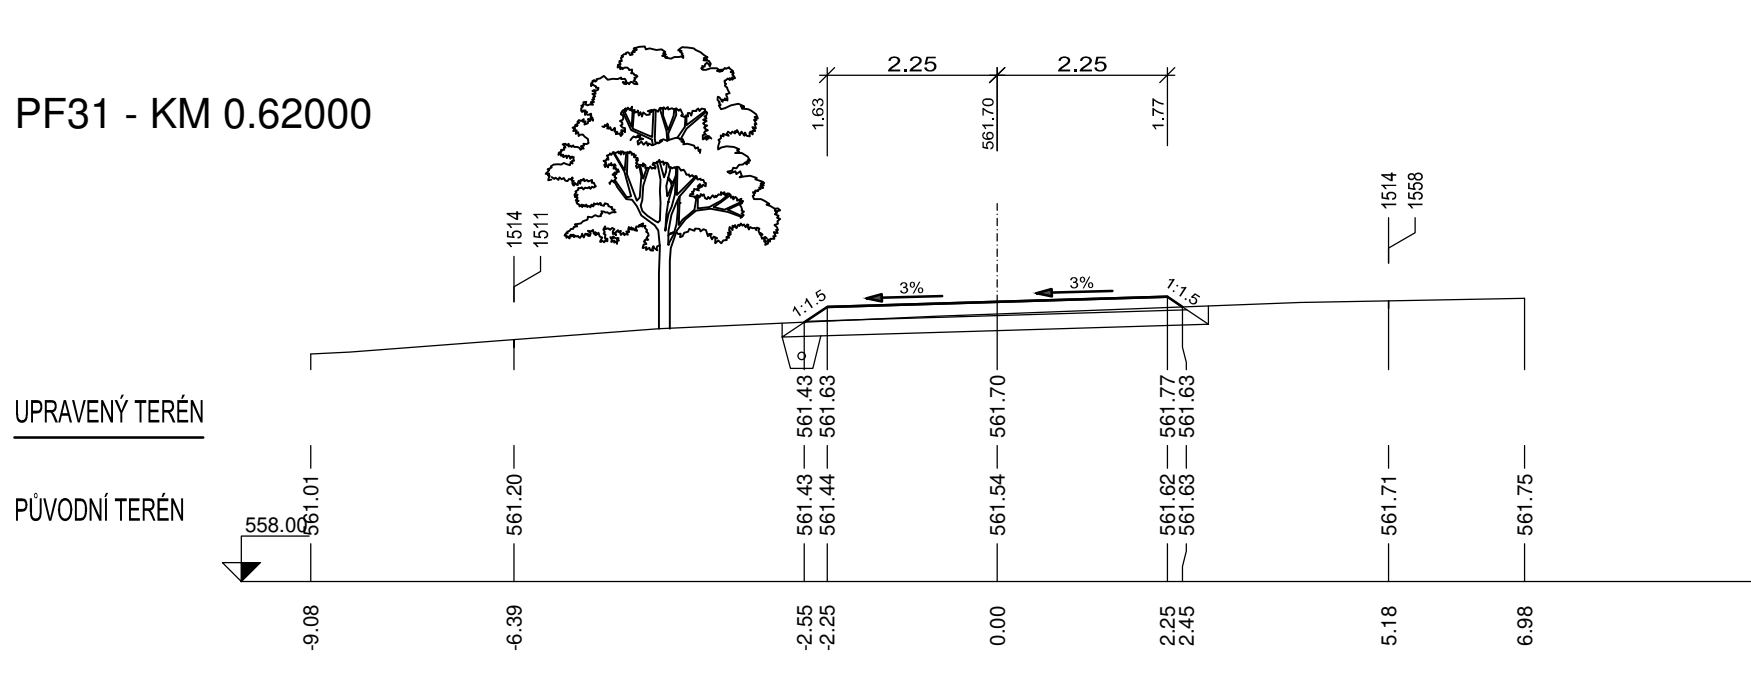



PŘÍČNÉ ŘEZY (km 0,600-1,160)

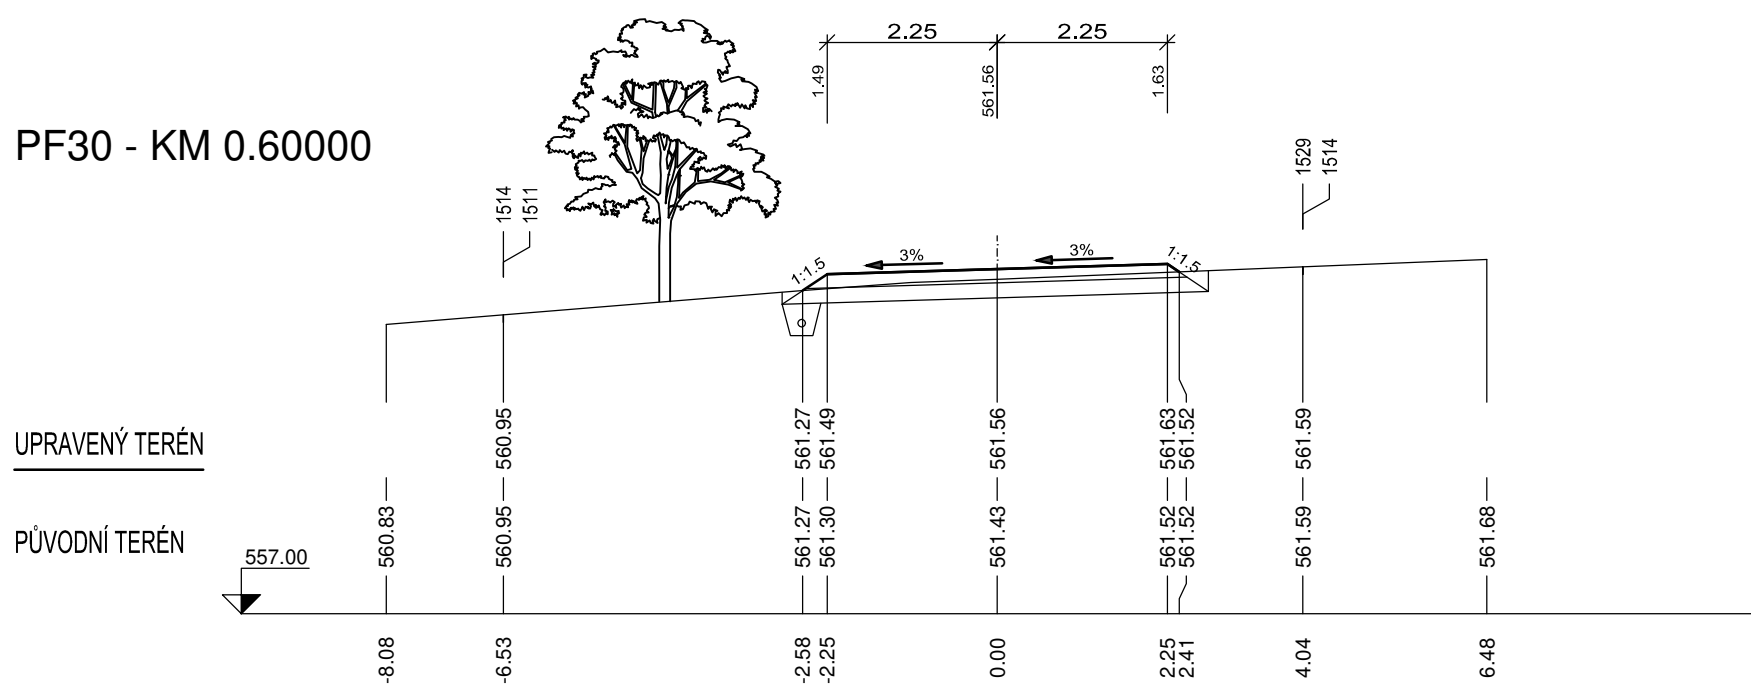

VYPRACOVAL		ZODP. PROJEKTANT		VED. PROJEKTANT		 vodoohospodářský ateliér s.r.o. Břetene 24, 644 00 Brno
KRAJ	Ústecký	K.Ú.	Loučky u Verneric			
STAVEBNÍK	ČR-SPÚ, KP0 PRŮ ÚSTĚCKÝ KRAJ, POBOČKA DEČÍN					ZAK.ČÍSLO DATUM STUPEŇ FORMÁT MĚŘITKO PRÍLOHA Č.
STAVBA AKCE	DOPRAVNÍ OPATŘENÍ NA VERNERICKU					11/22
OBJEKT	SO2 – REKONSTRUKCE HLAVNÍ CESTY S DOPROVODNOU VÝSADOB					08/2022
NÁZEV	SO 105 – HC27-R V K.Ú. LOUČKY U VERNERIC					DSP, DVS
OBSAH	PŘÍČNÉ ŘEZY (km 0,600-1,160)					12x44
						1:100
						PŘÍLOHA Č. PARE Č.
						D.1.4.2.