
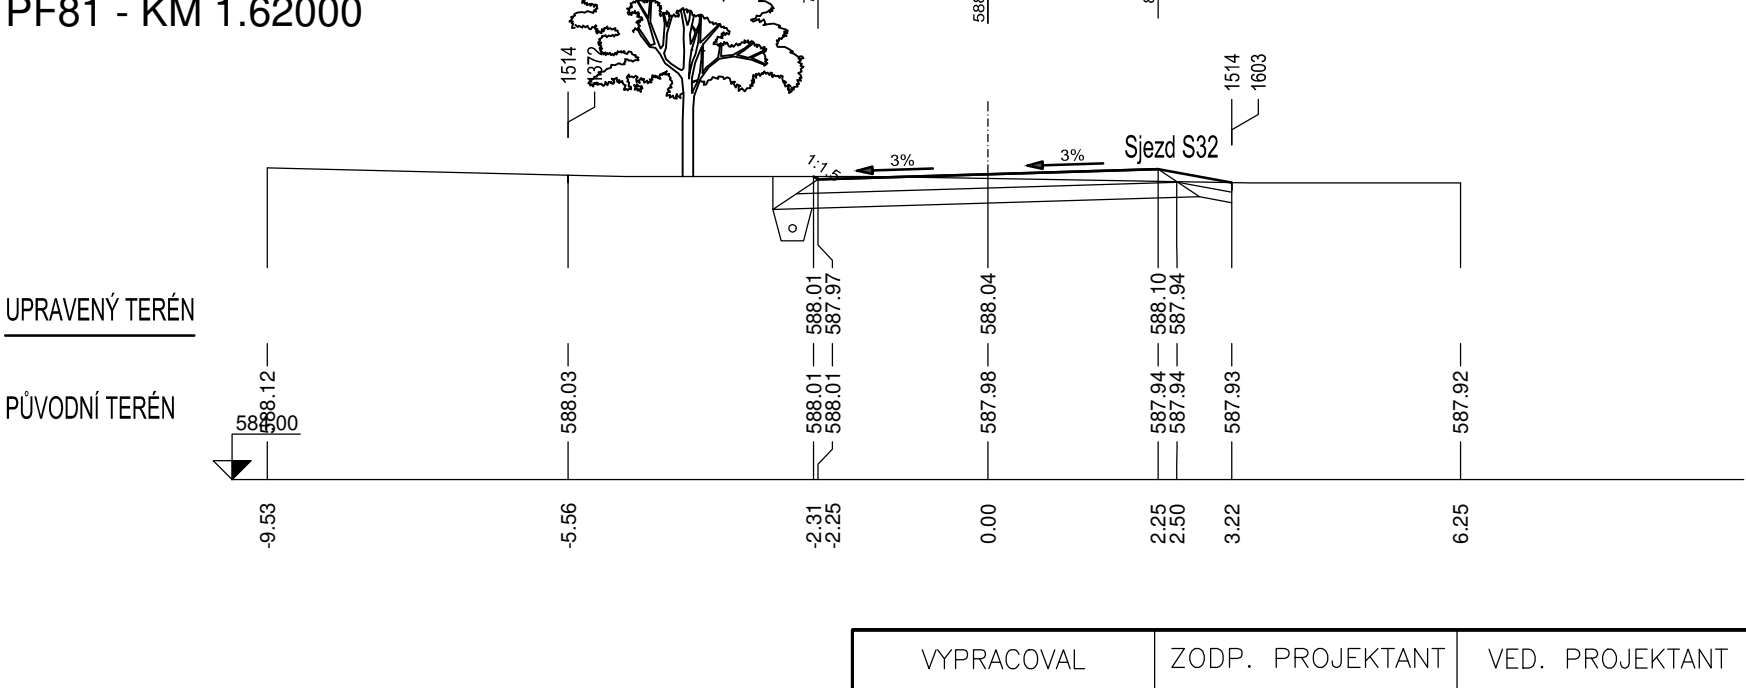
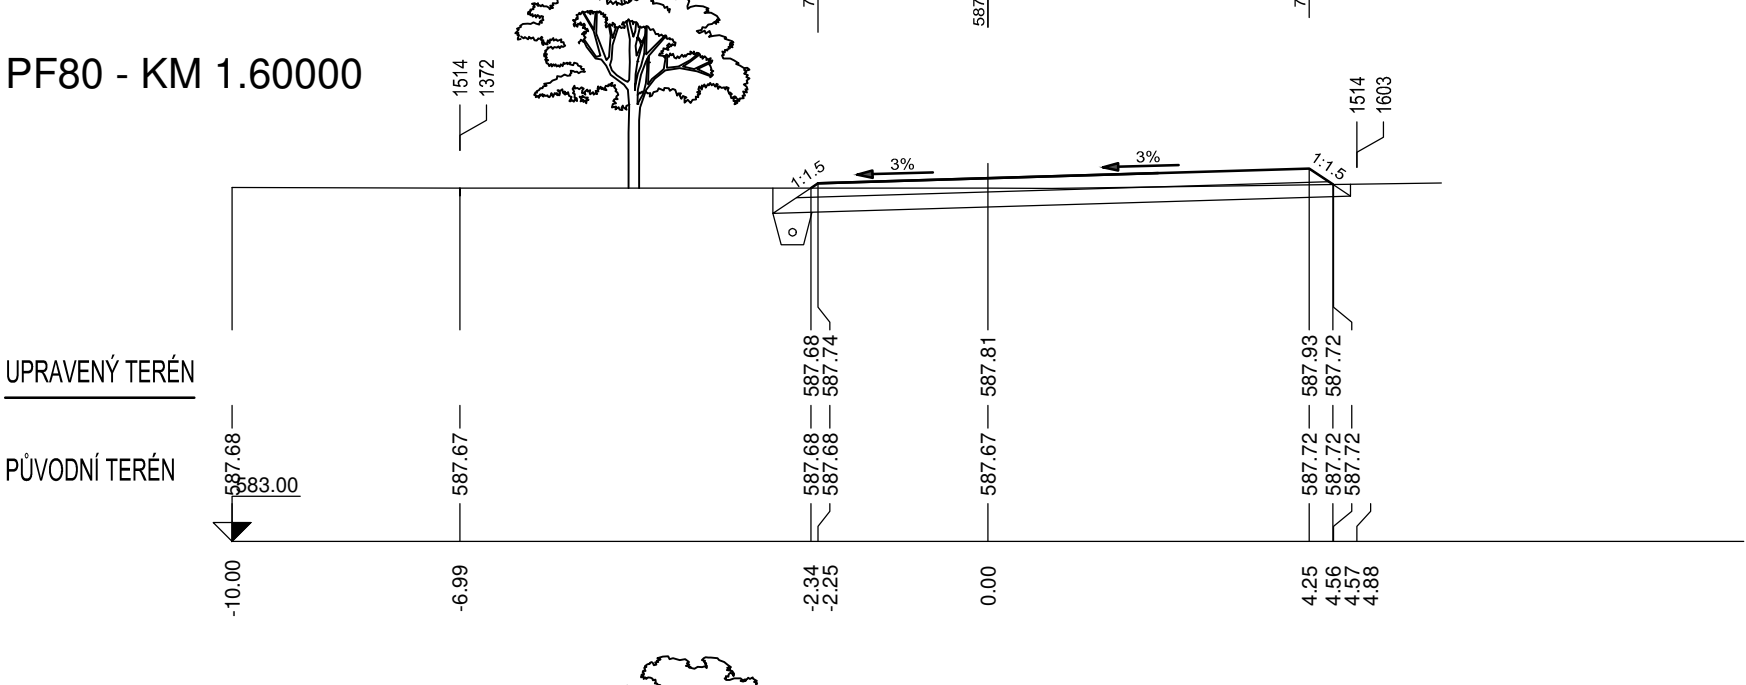
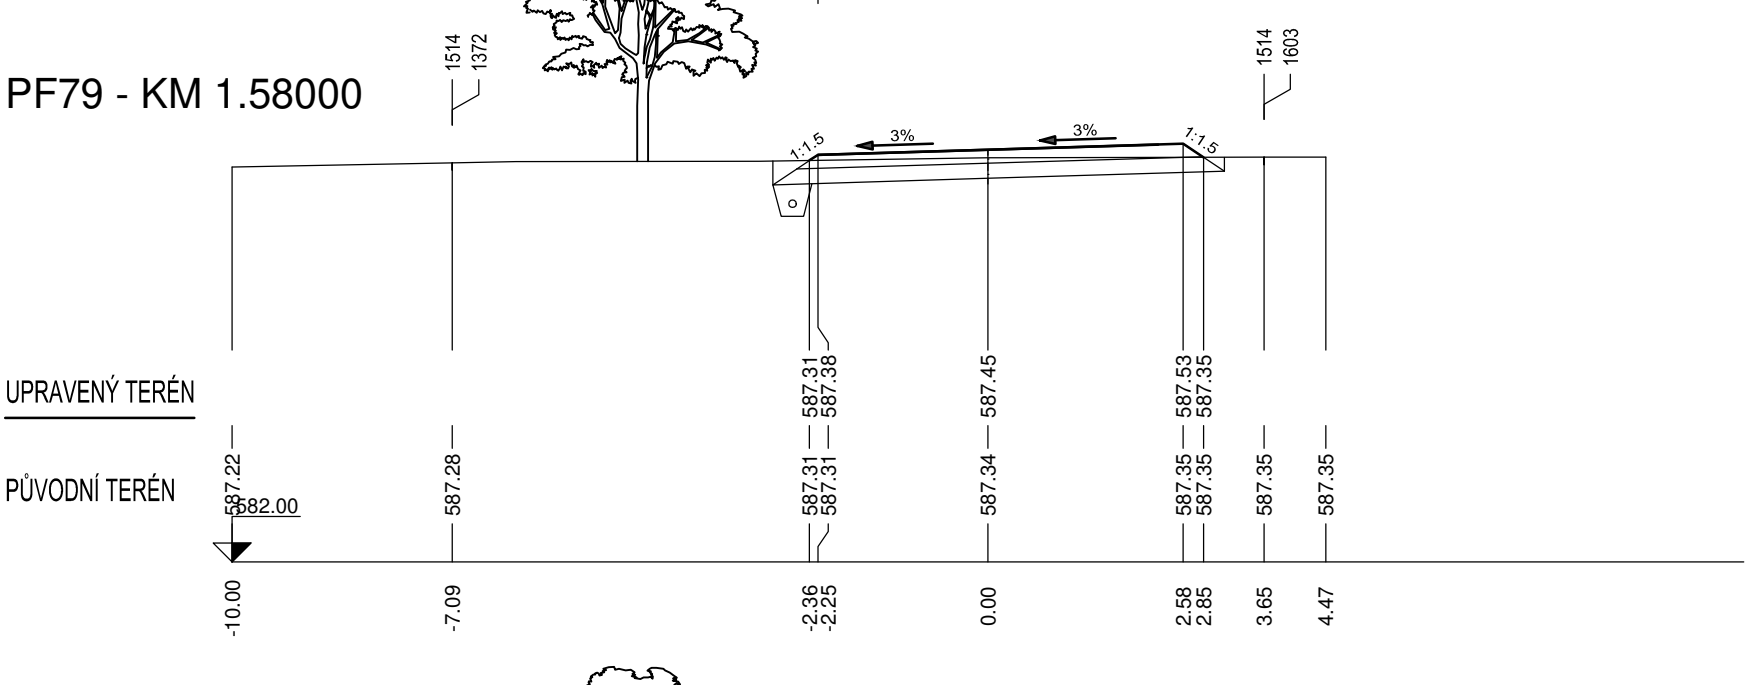
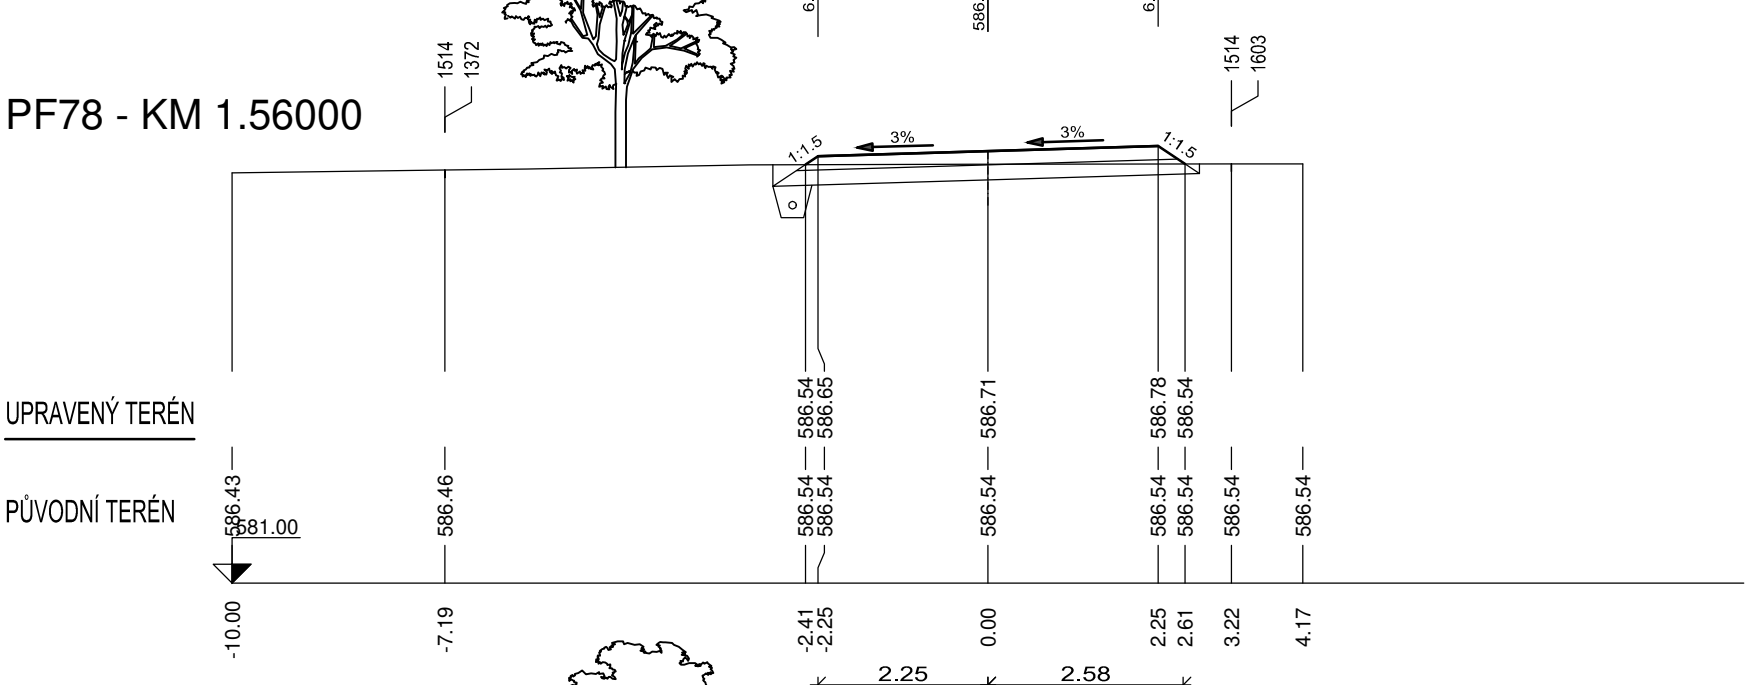
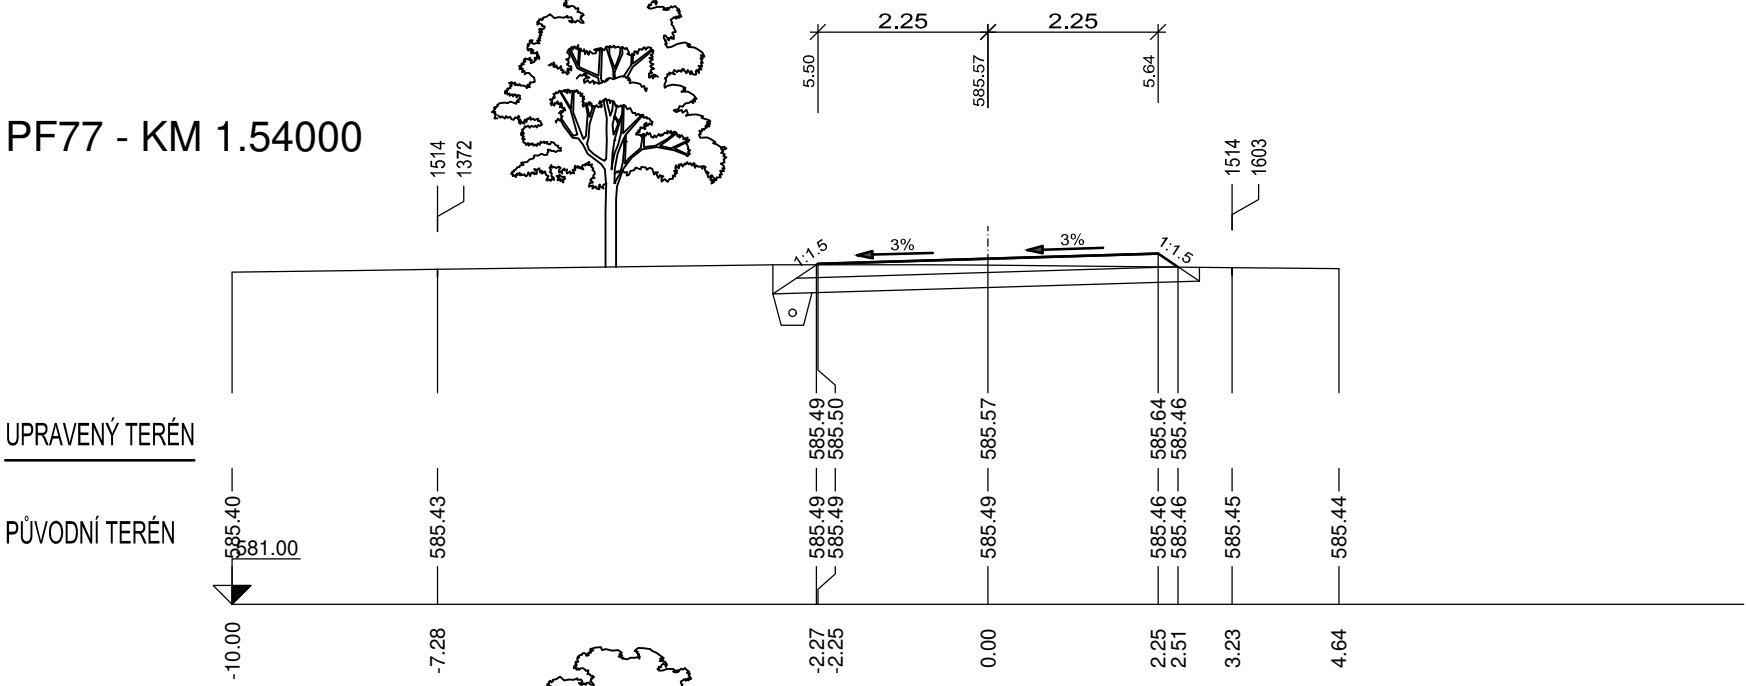
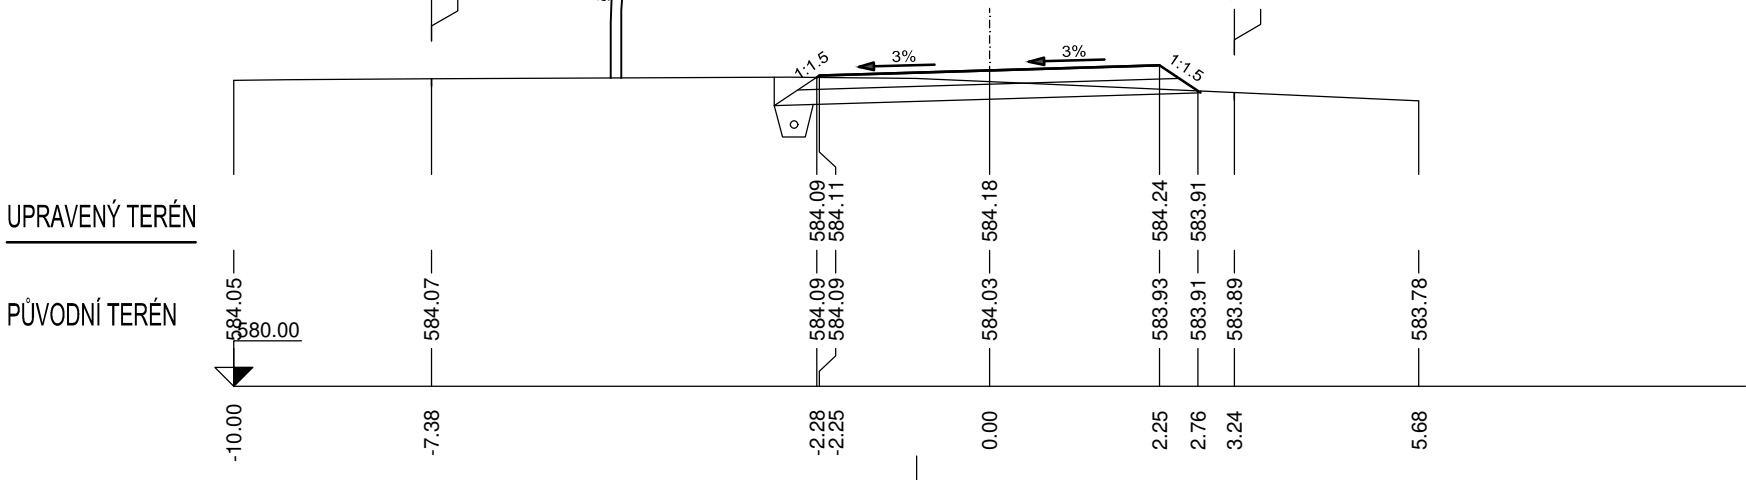
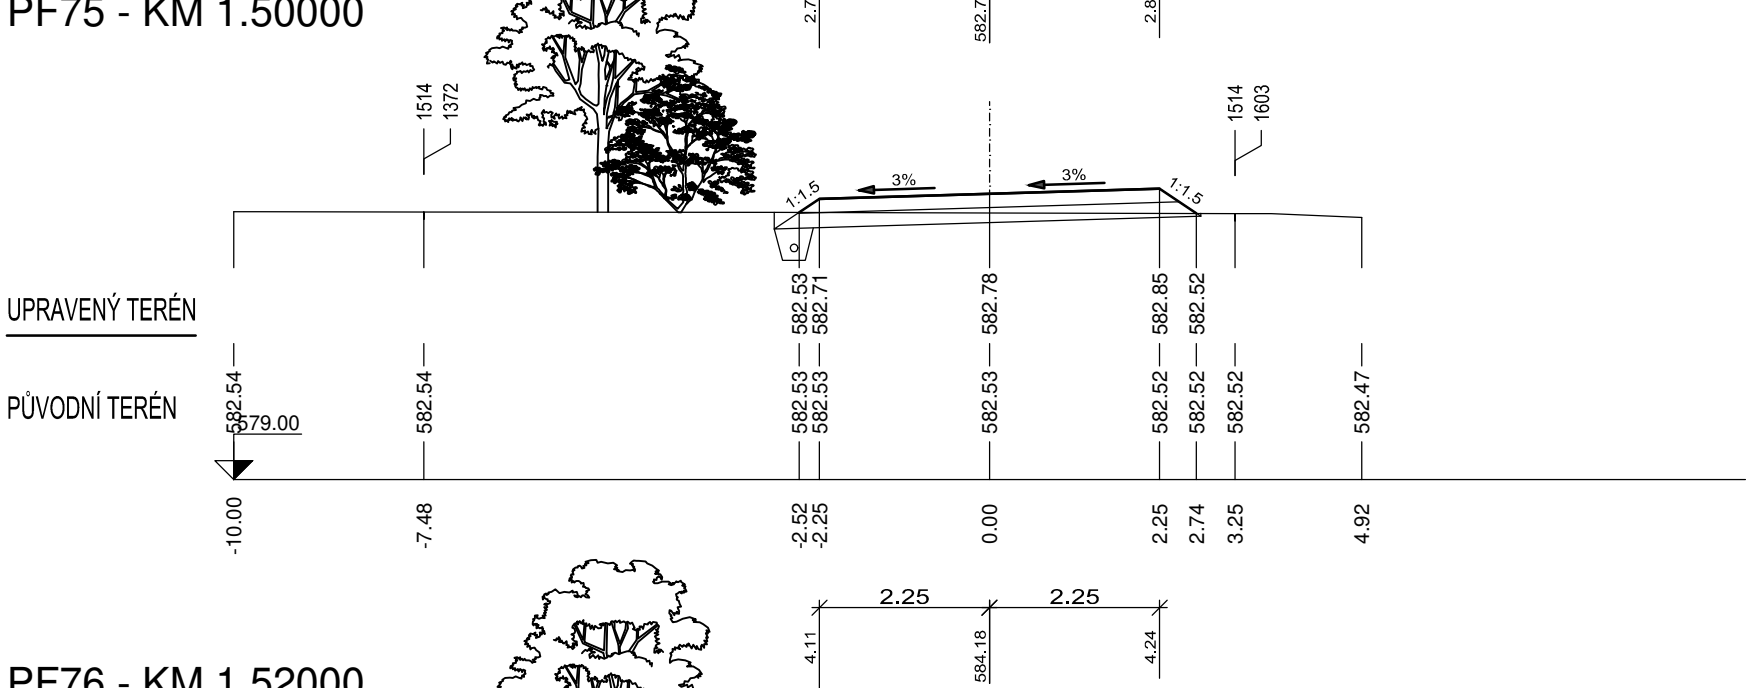
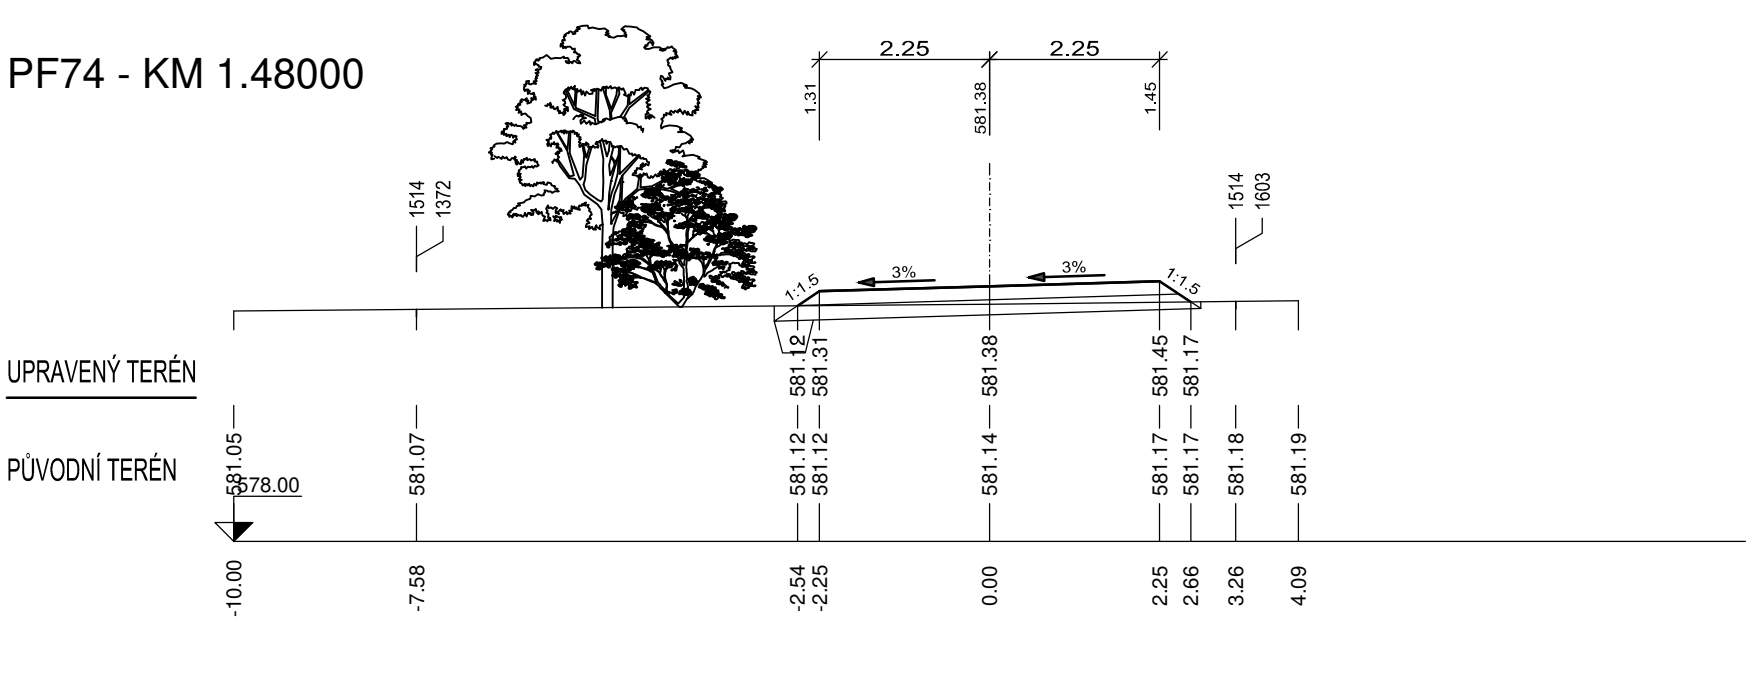
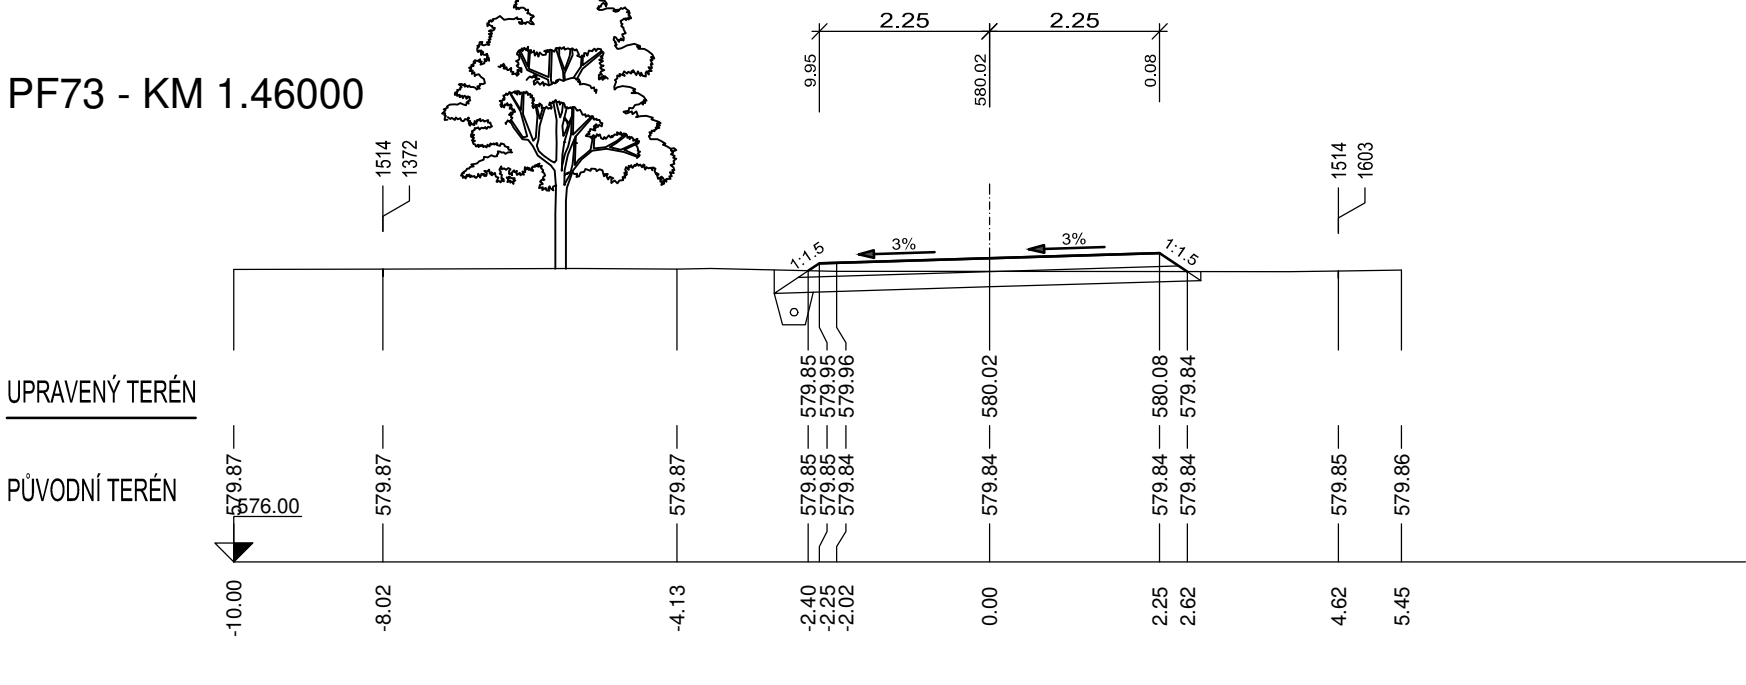
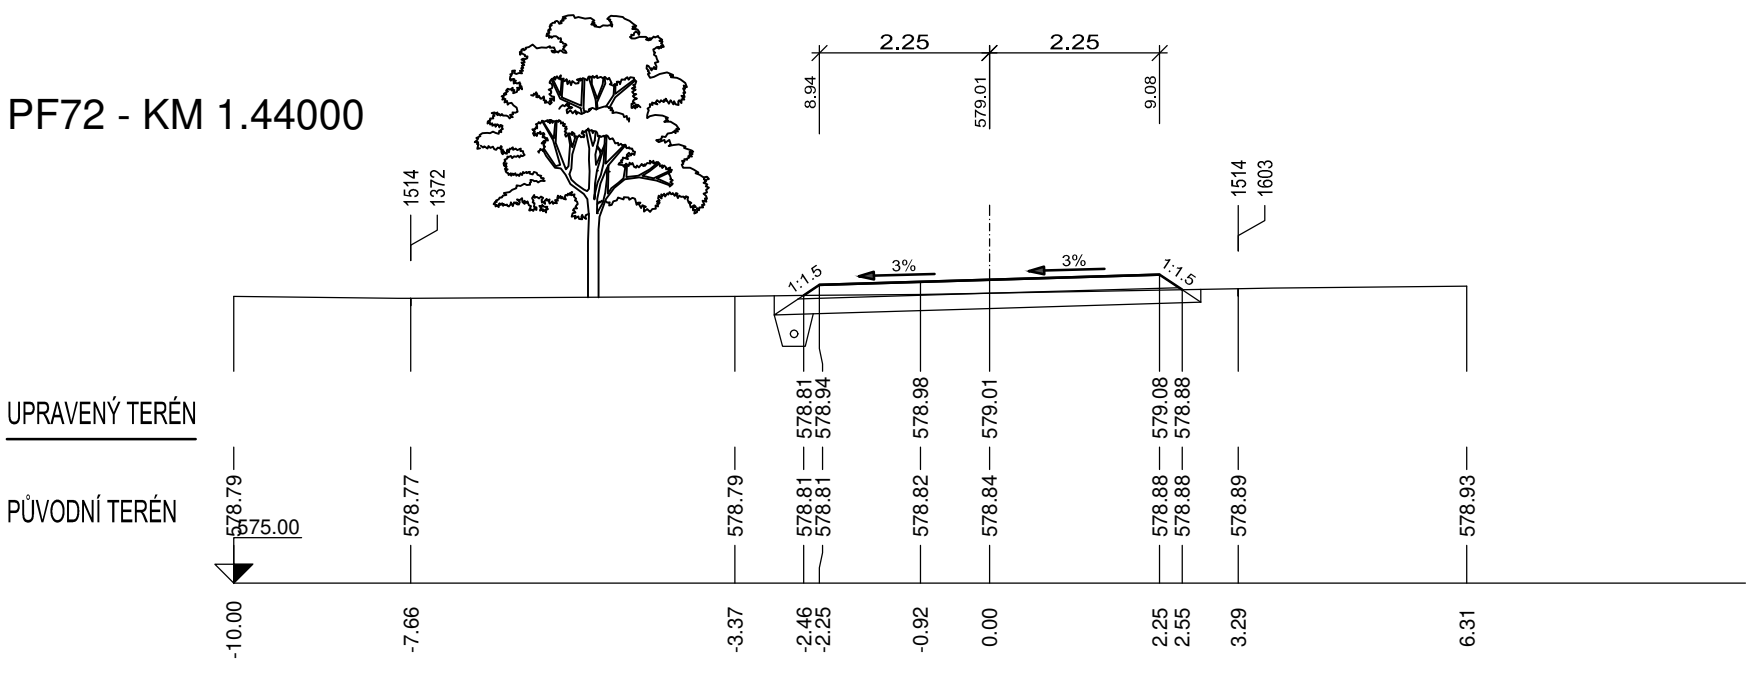
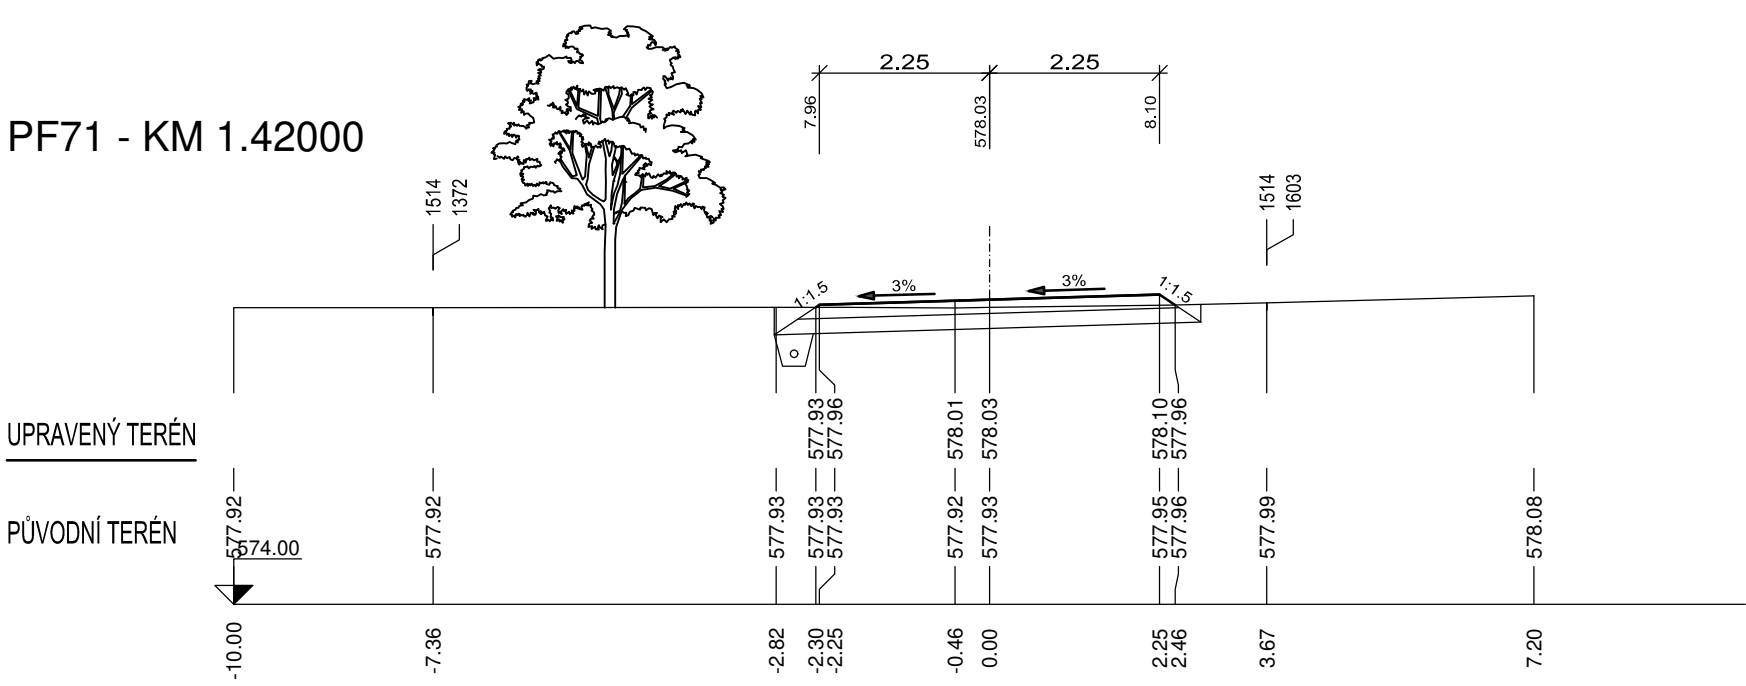
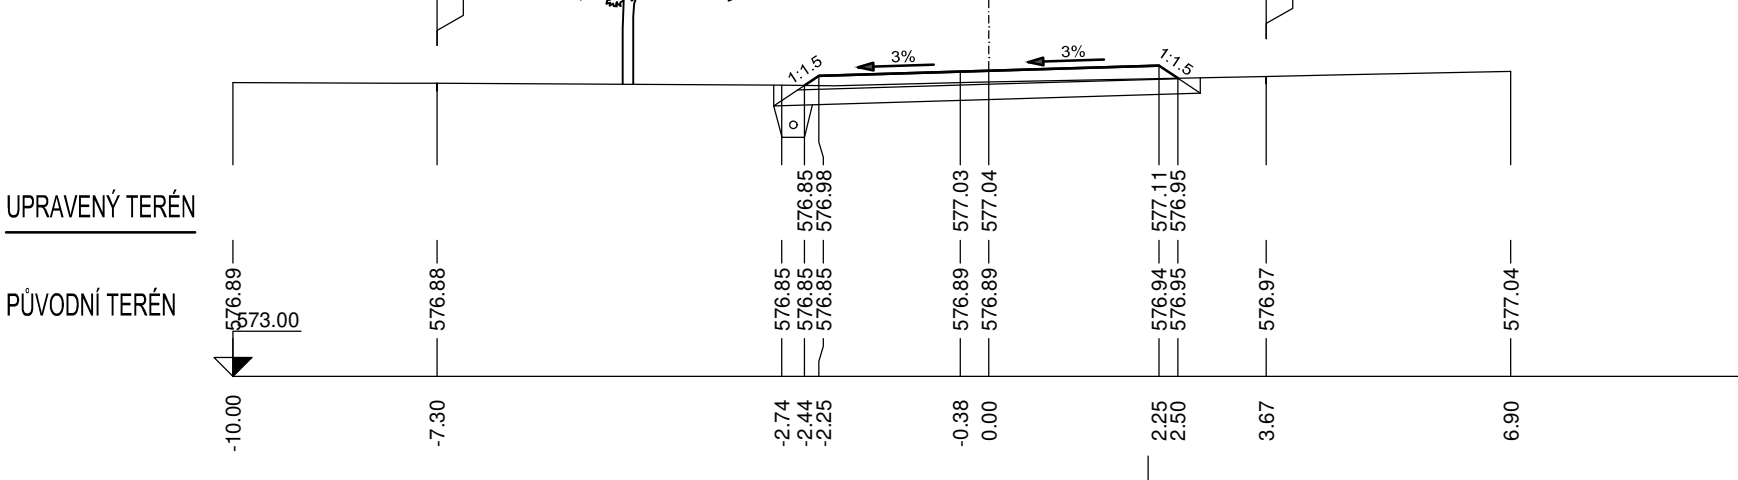
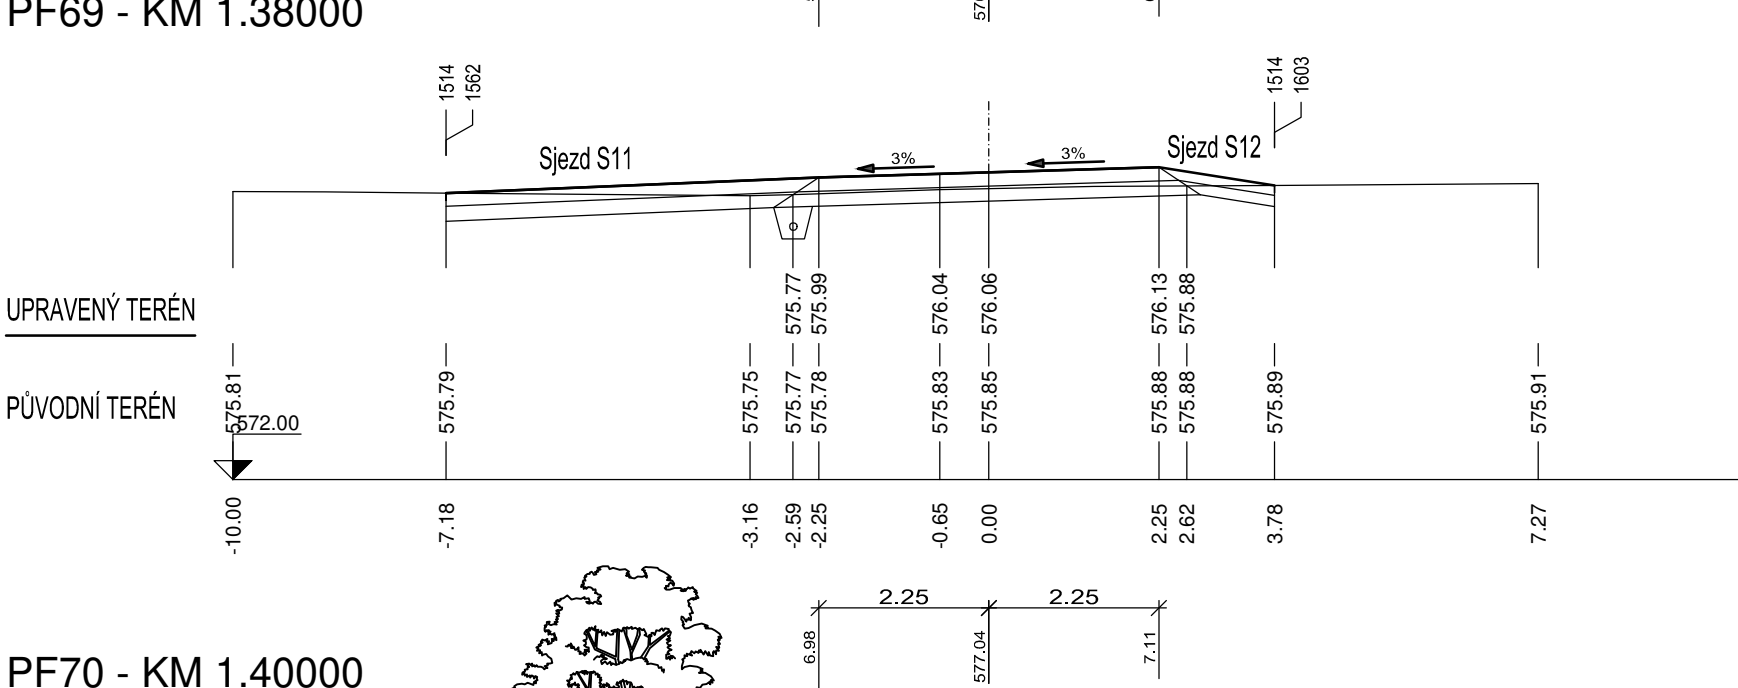
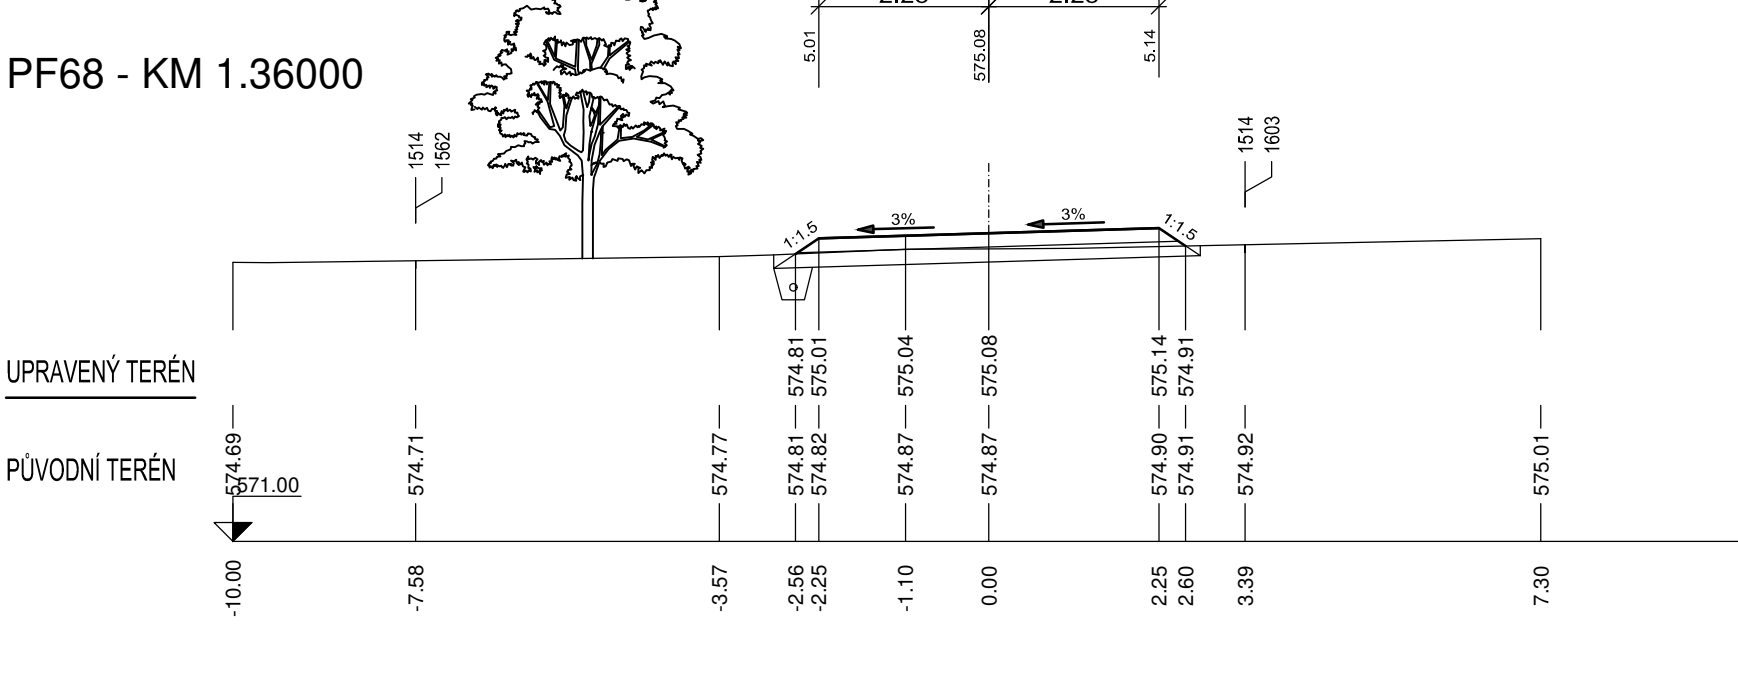
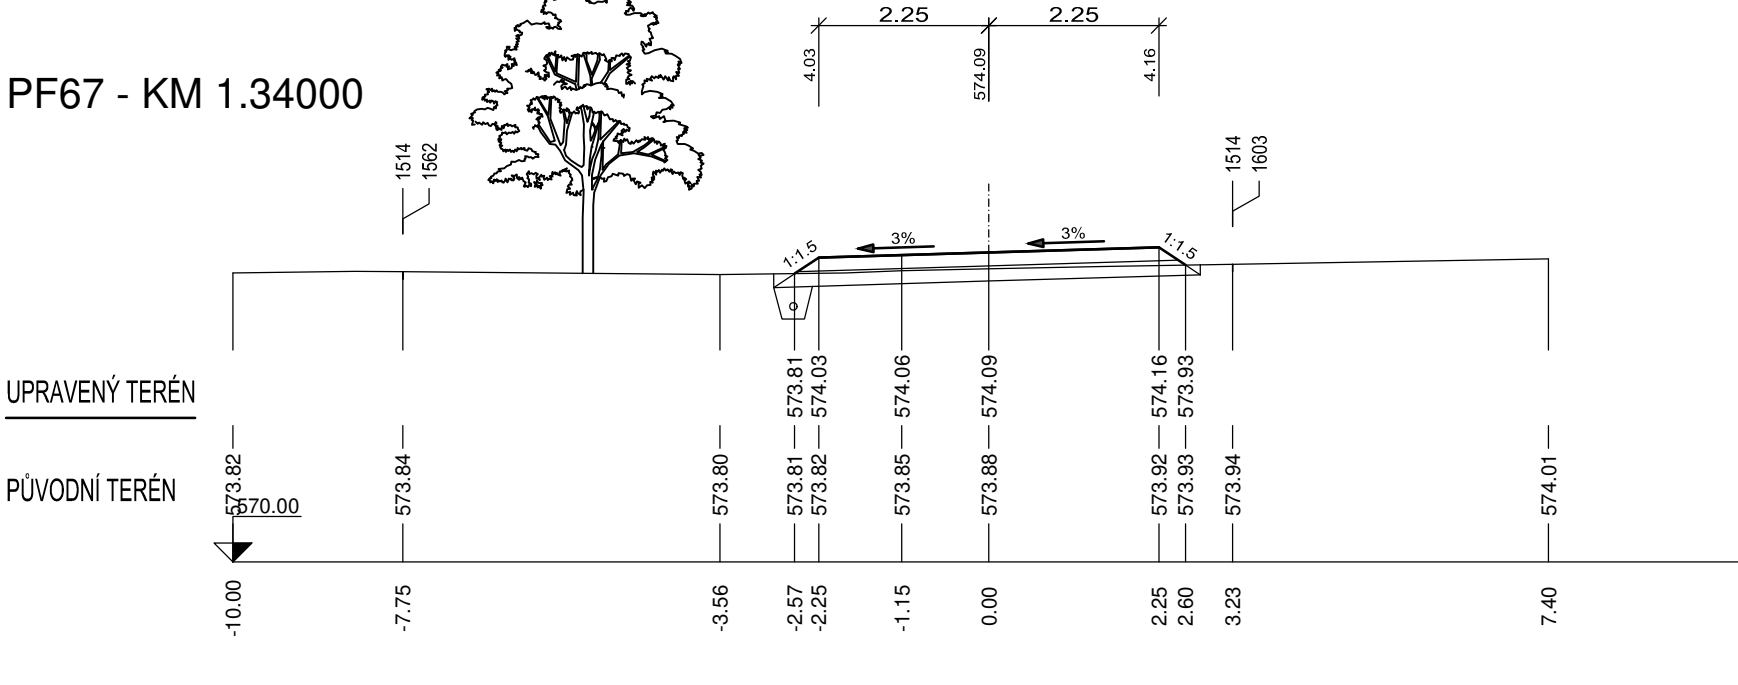
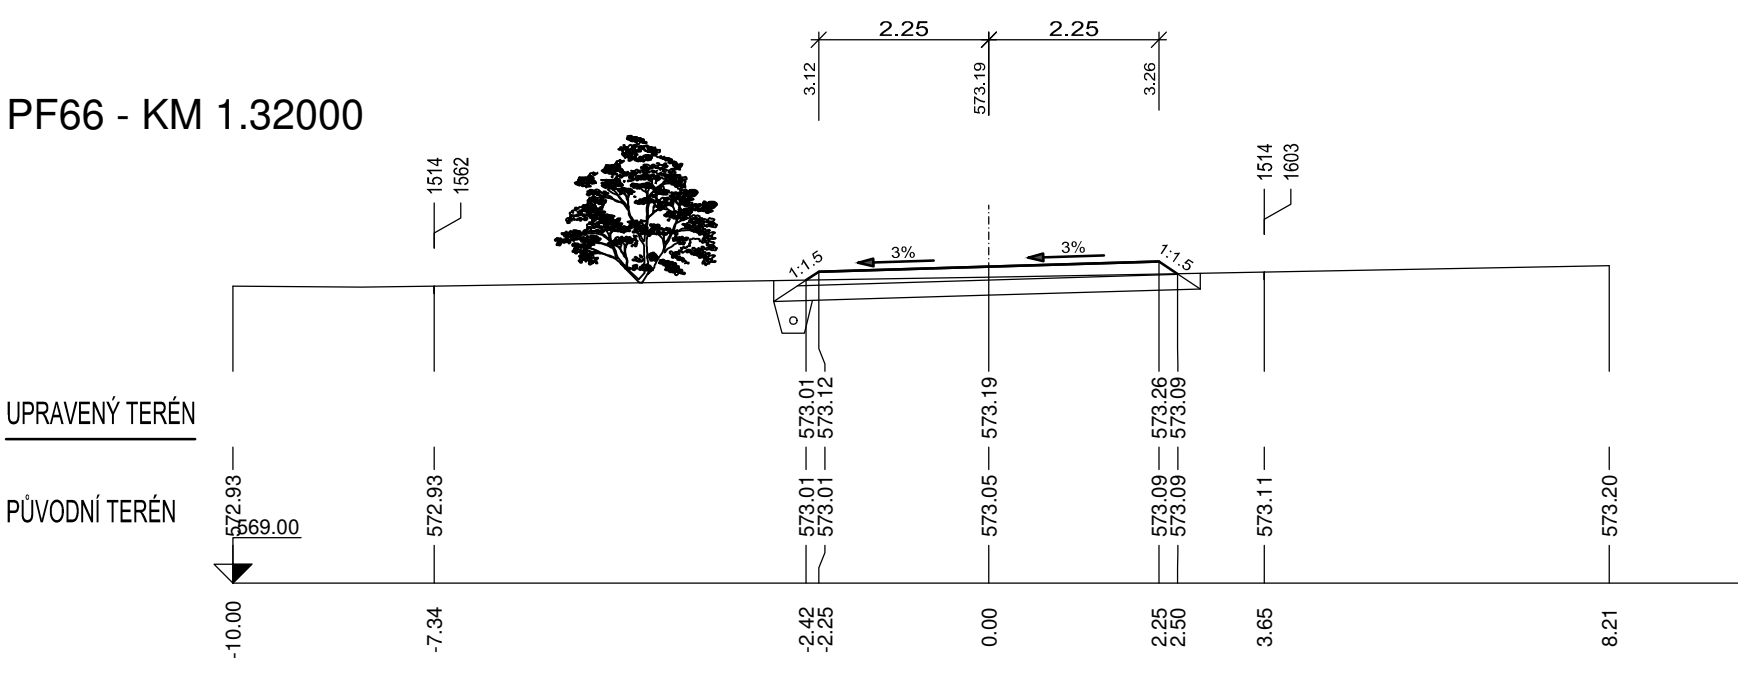
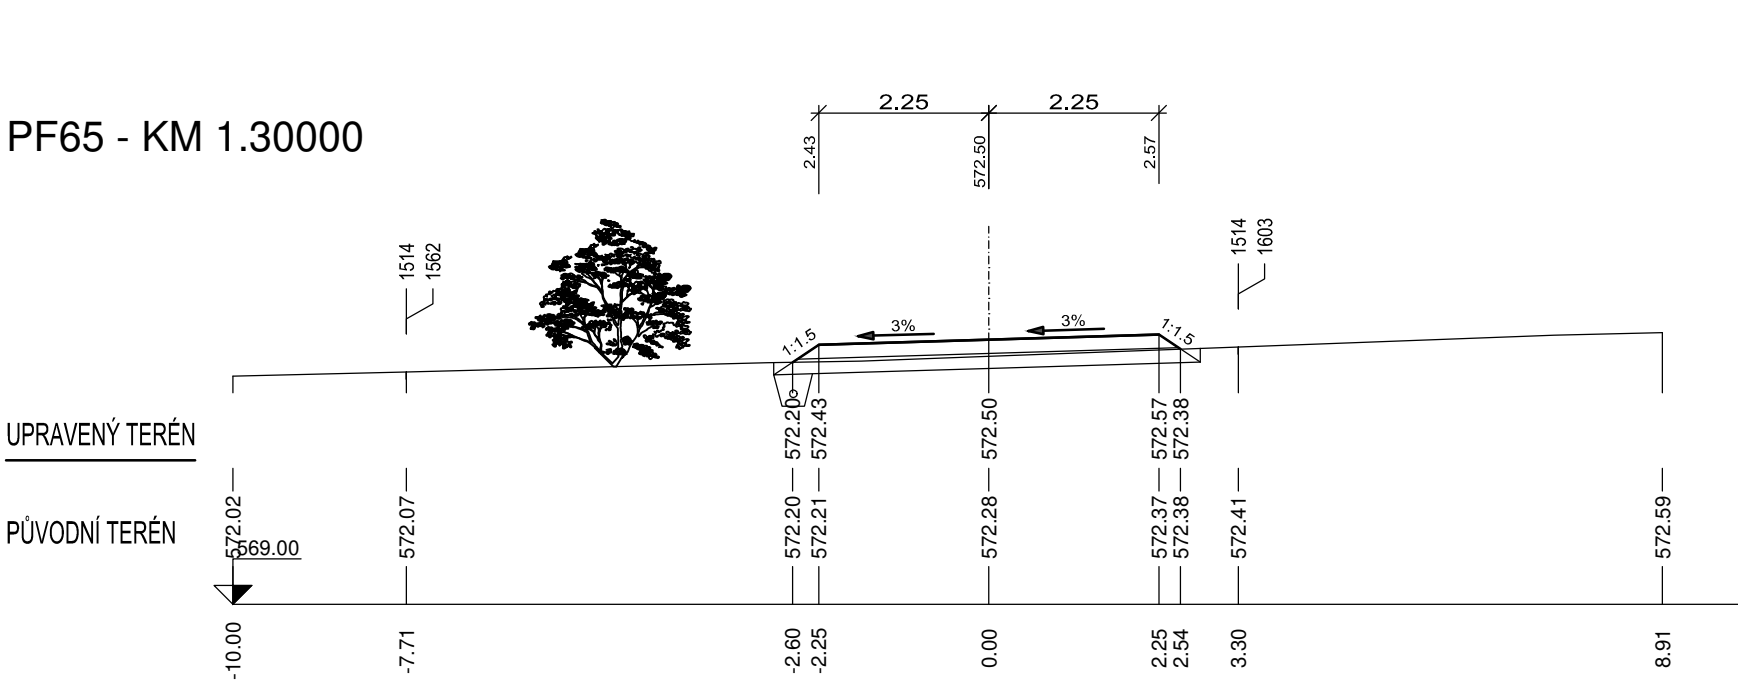
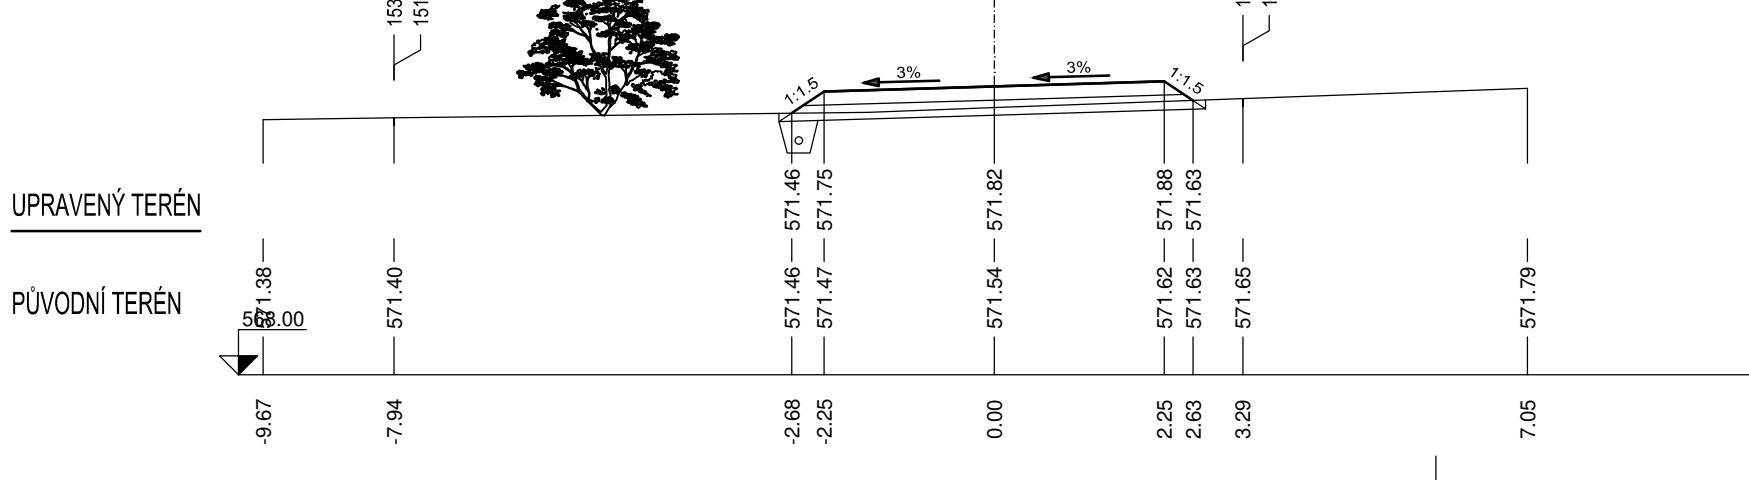
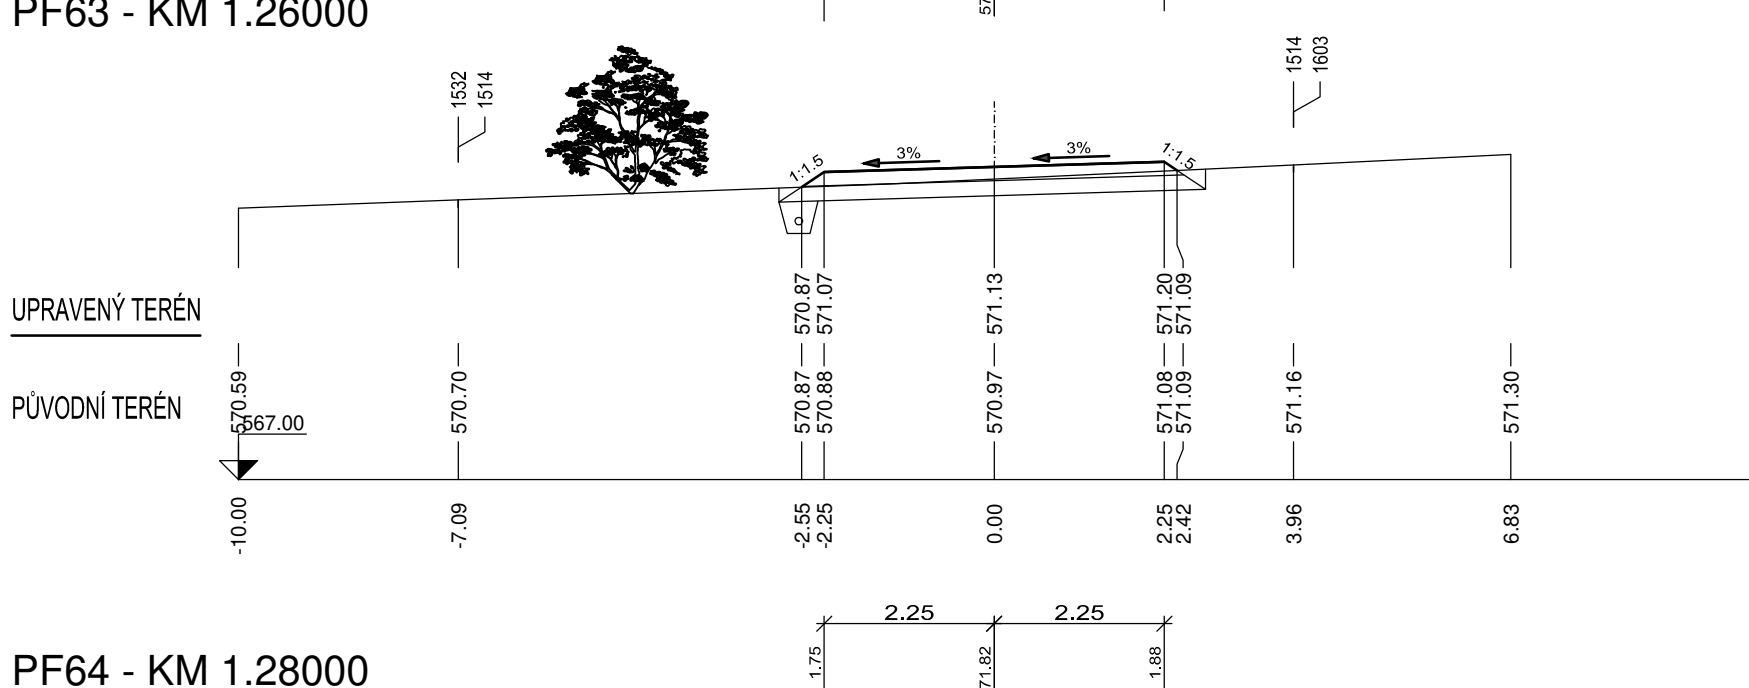
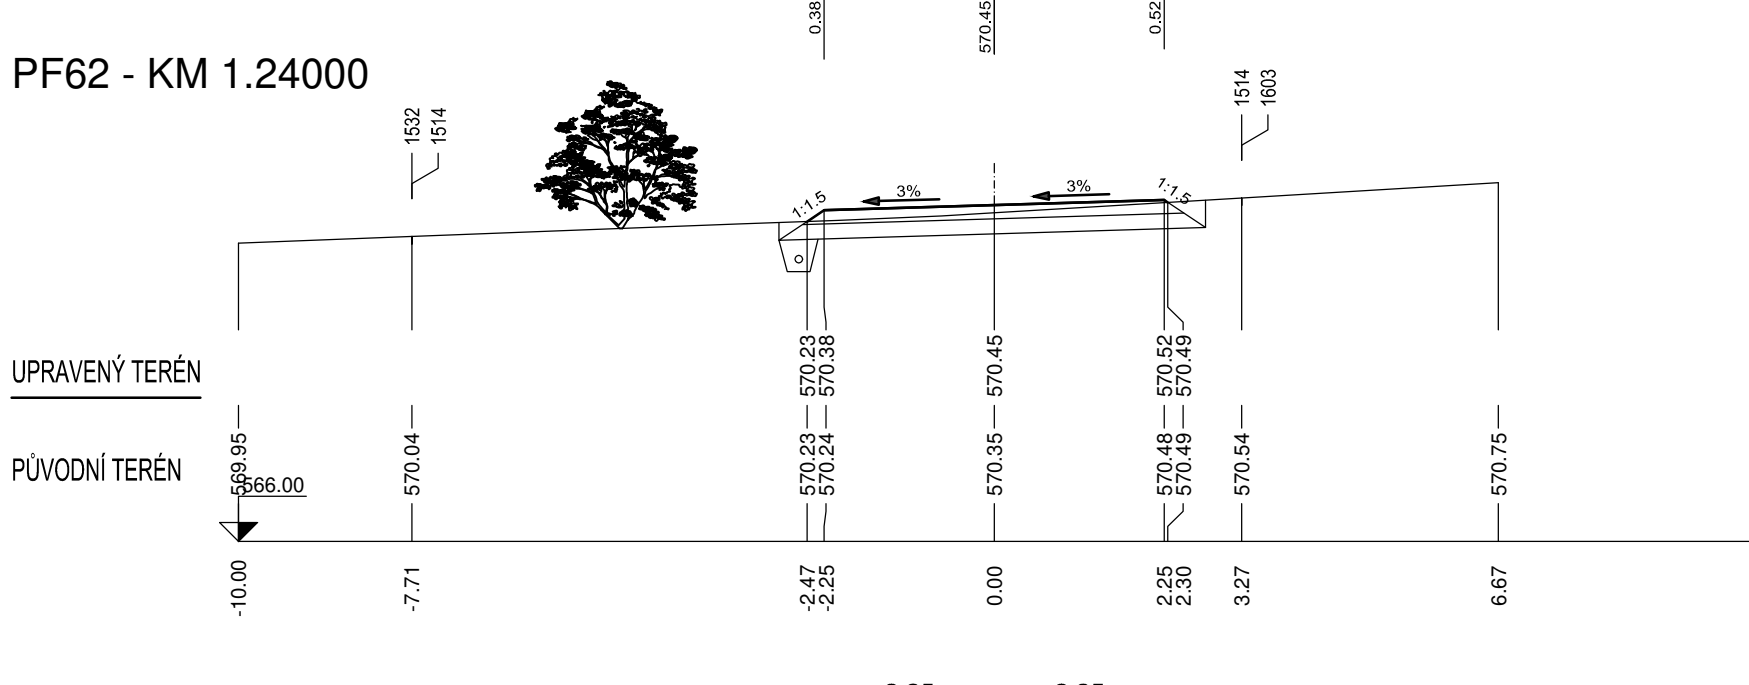
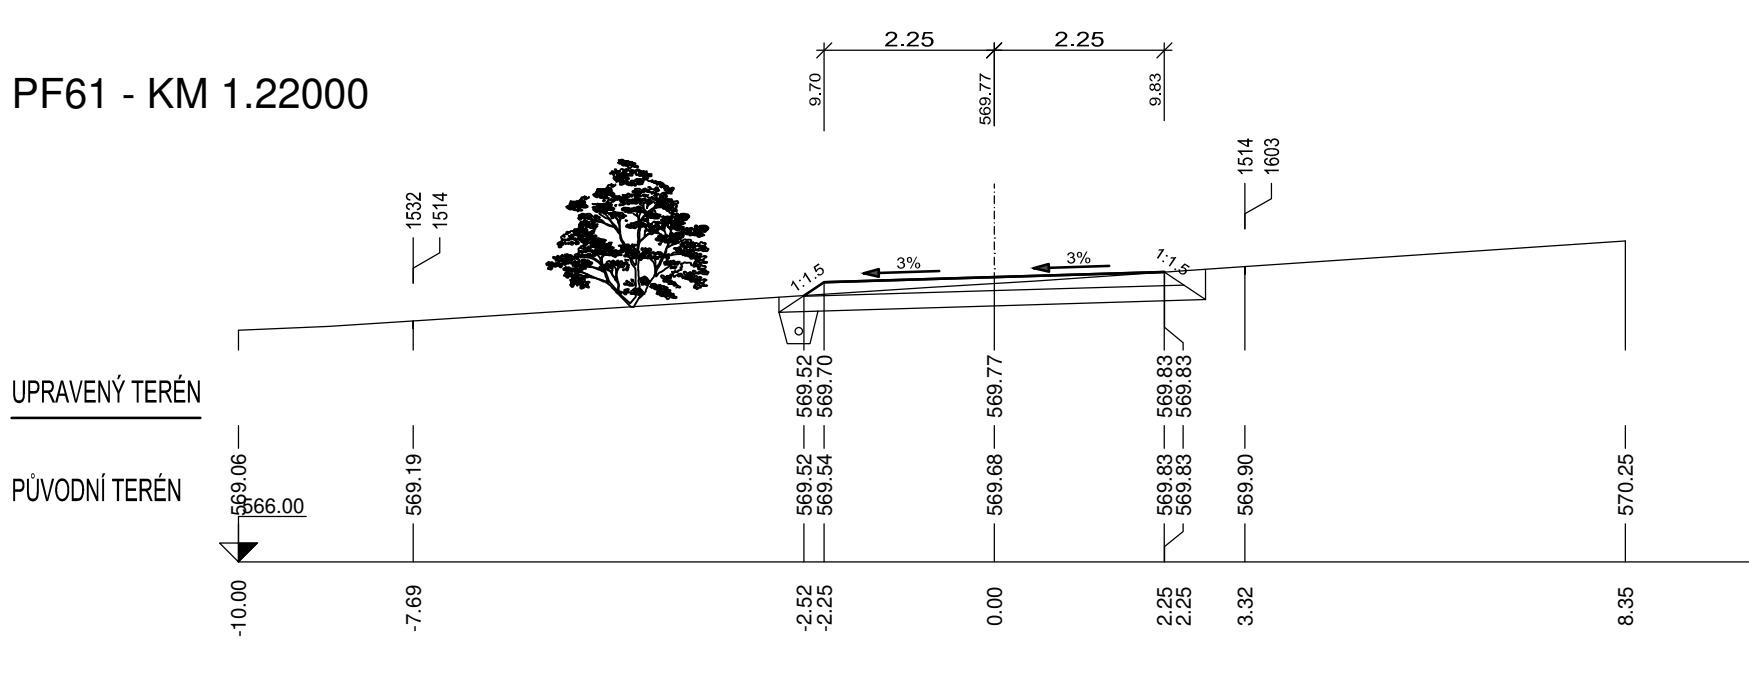
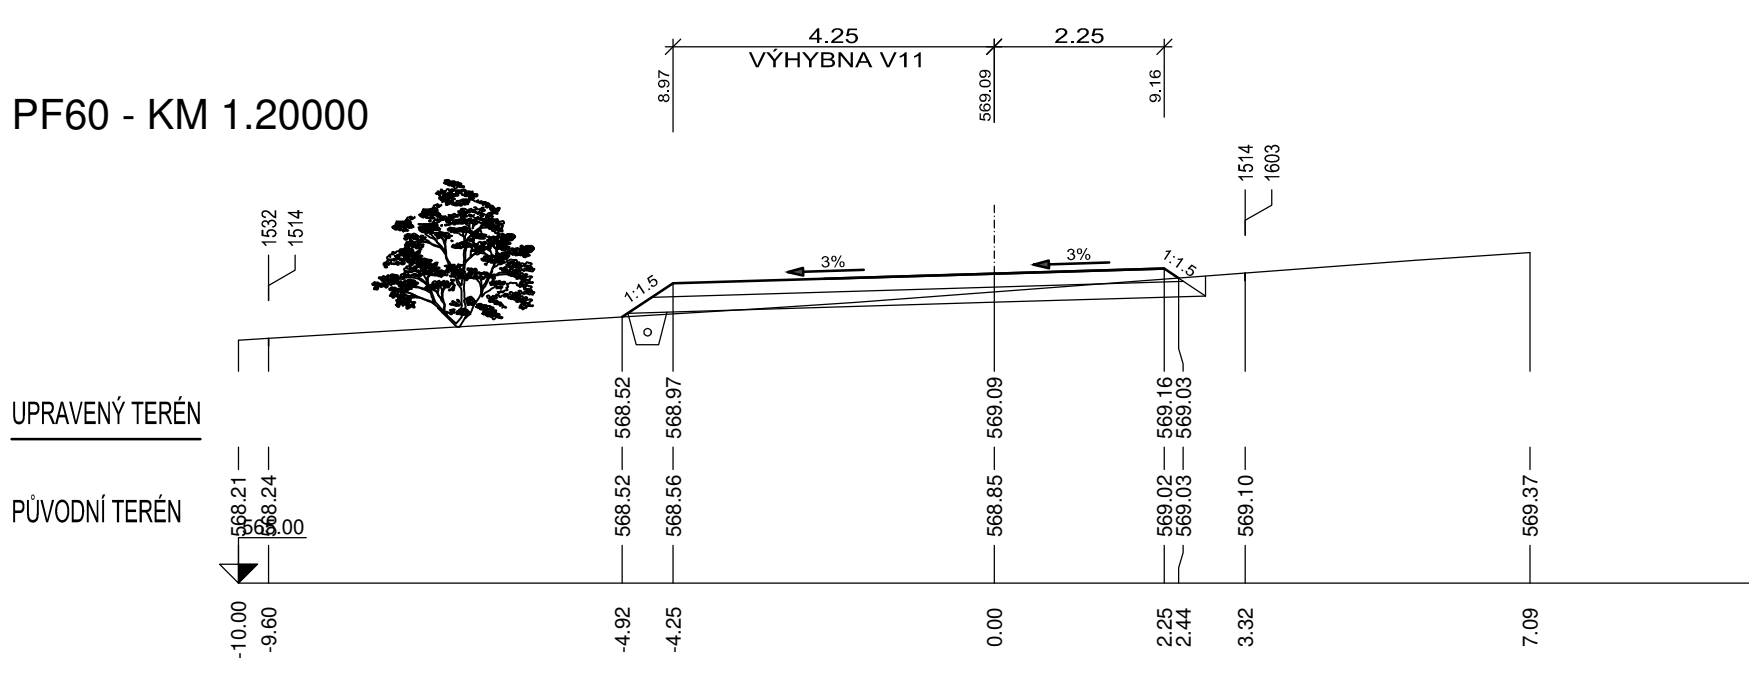



### PŘÍČNÉ ŘEZY (km 1,180-1,620)

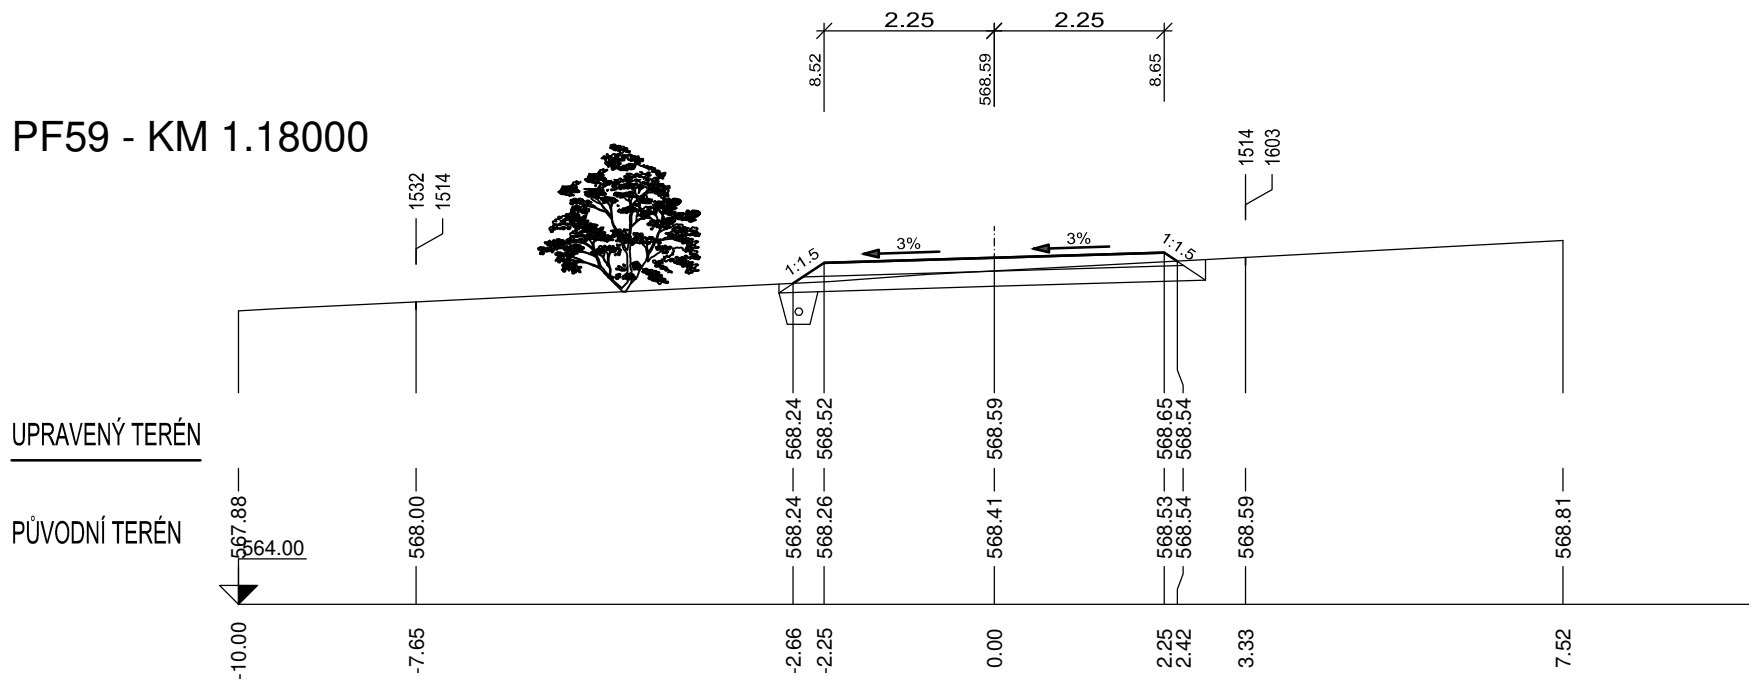

VYPRACOVAL		ZODP. PROJEKTANT		VED. PROJEKTANT		 <b>vodohospodářský ateliér</b> s.r.o., Růžence 54, 644 00 Brno	
KRAJ		Ústecký		K.Ú.		LOUČKY u VERNÉŘIC	
STAVEBNÍK		ČR-SPD, KPO PRO ÚSTECKÝ KRAJ, Pobočka Děčín					
STAVBA AKCE		<b>DOPRAVNÍ OPATŘENÍ NA VERNÉŘICKU</b>  <b>S02 – REKONSTRUKCE HLAVNÍ POJÍZD. CESTY S DOPROVODNOU VÝSADOB SO 105 – HC27-R V K.Ú. LOUČKY u VERNÉŘIC</b>  <b>PŘÍČNÉ REZY (km 1,180–1,620)</b>					
OBJEKT							
NÁZEV							
OBSAH							
		ZAK.ČÍSLO		11/22		DATUM	
		STUPEŇ		DSP, DPS		FORMÁT	
				10xA4		MÍŠKA	
				1:100		PŘÍLOHA Č.	
				PARÉ Č.			
						<b>D.1.4.3.</b>	