



VZOROVÝ PŘÍČNÝ ŘEZ VC7-R, M 1:50

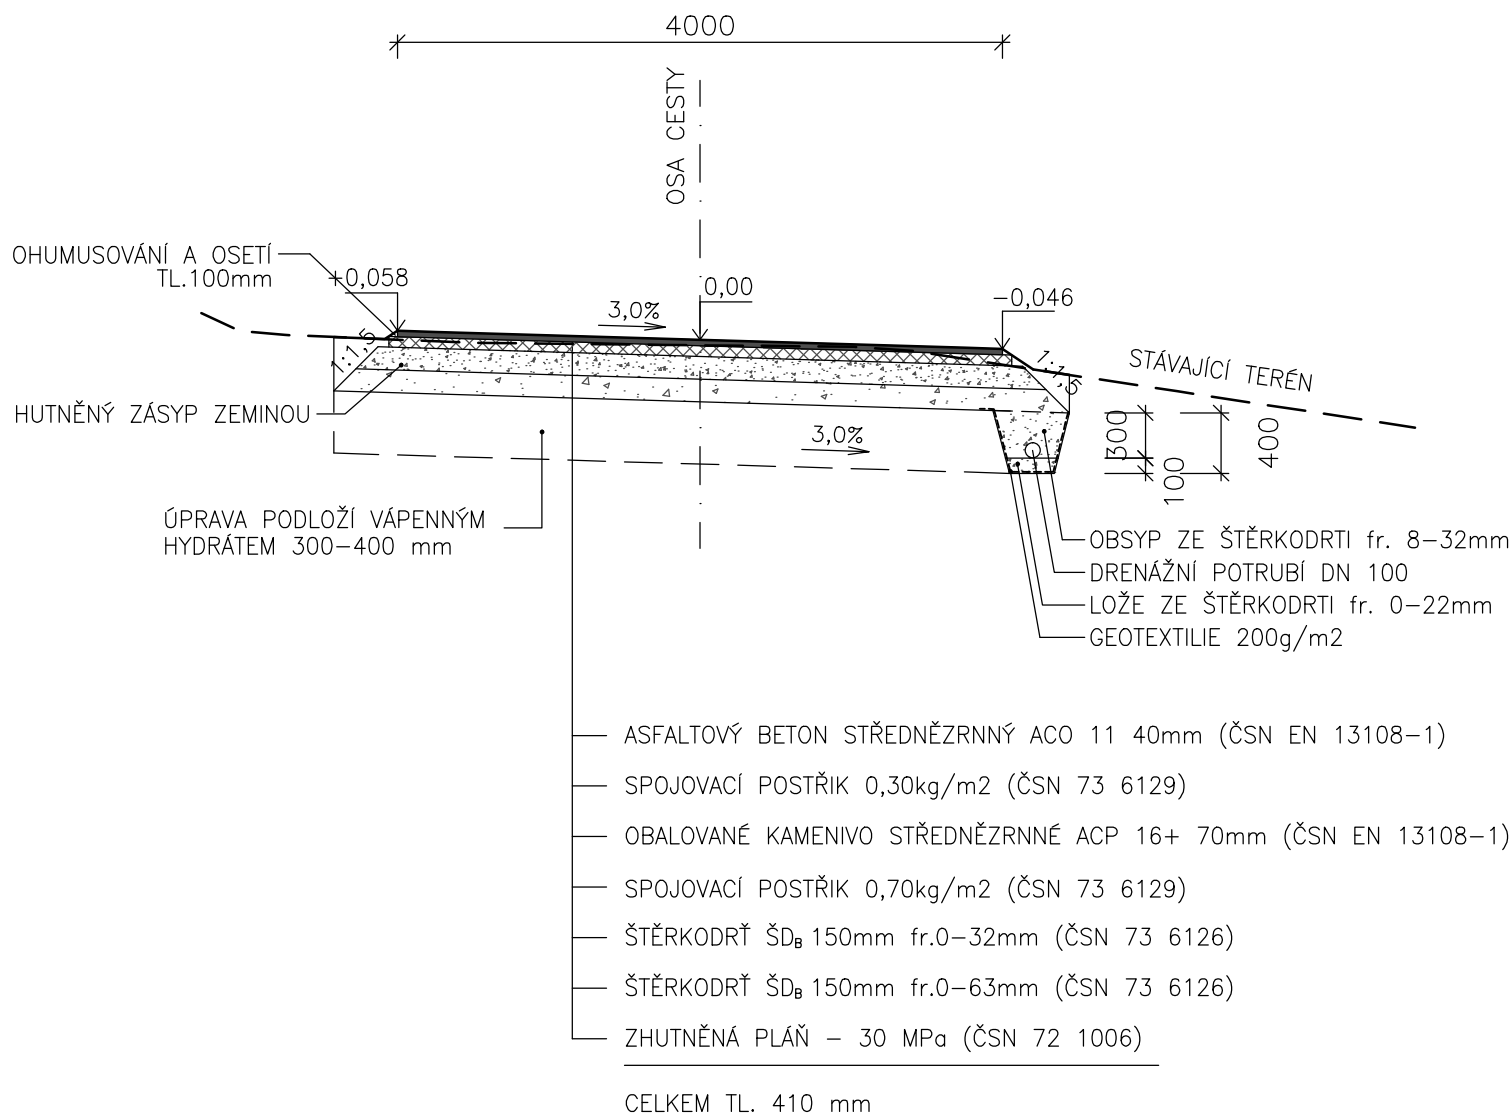

VYPRACOVAL		ZODP. PROJEKTANT		VED. PROJEKTANT		 vodohospodářský atelier s.r.o., Růženec 54, 644 00 Brno	
KRAJ		Ústecký		K.Ú.		Loučky u Verneřic	
STAVEBNÍK		ČR-SPÚ, KPÚ PRO ÚSTECKÝ KRAJ, POBOČKA DĚČÍN				ZAK.ČÍSLO	
STAVBA AKCE		<div>DOPRAVNÍ OPATŘENÍ NA VERNEŘICKU</div> <div>S01 – PÁTEŘNÍ POLNÍ CESTY S VÝSADBOU</div> <div>SO 104 – REKONSTRUKCE VEDLEJŠÍ CESTY VC7-R</div> <div>VZOROVÝ PŘÍČNÝ ŘEZ</div>				11/22	
OBJEKT						DATUM	
NÁZEV						08/2022	
OBSAH						STUPEŇ	
						DSP, DPS	
						FORMÁT	
						A4	
						MĚŘÍTKO	
						1:50	
						PŘÍLOHA Č.	
						PARÉ Č.	
						D.4.3	