


# SO3 - REVITALIZACE ZMELIOROVANÝCH LOUČEK

## SO3.3 - REKONSTRUKCE SVODU SP6 V K.Ú. LOUČKY U VERNEŘIC

### SITUAČNÍ VÝKRES ŠIRŠÍCH VZTAHŮ, M 1:50000

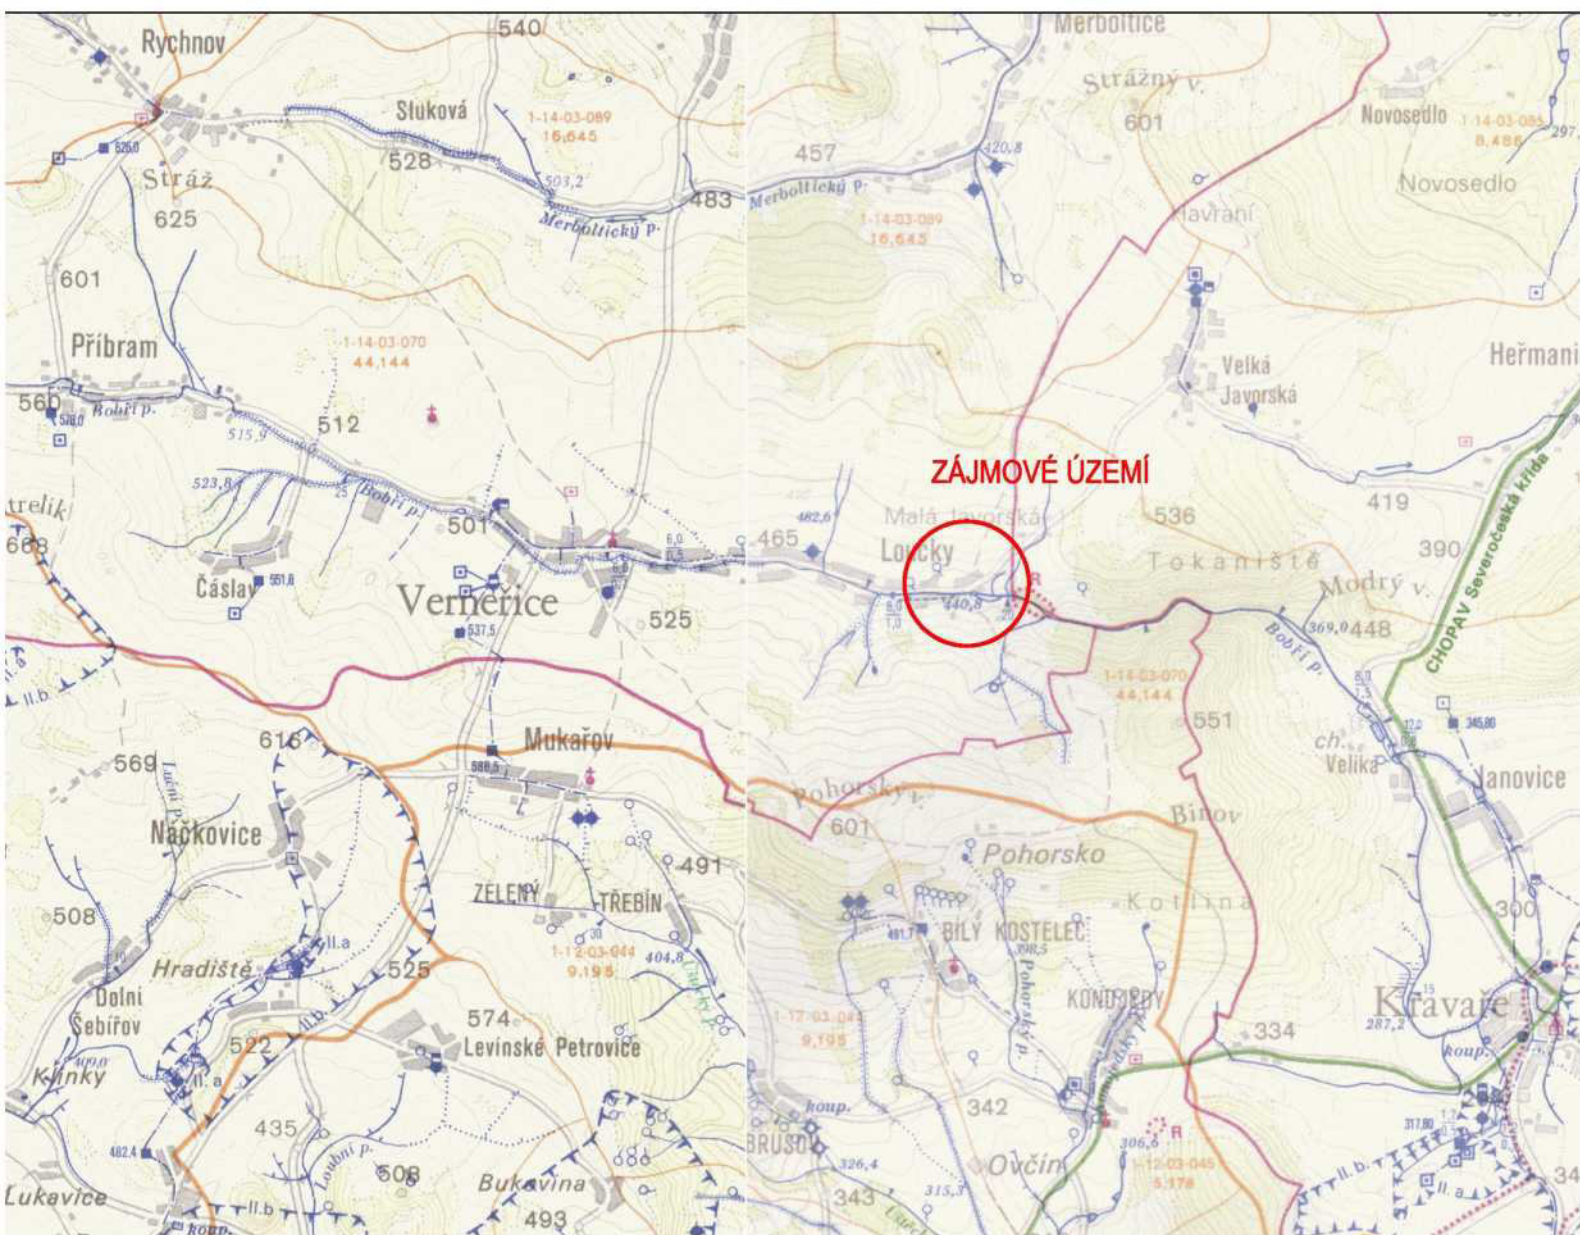

VYPRACOVAL		ZODP. PROJEKTANT		VED. PROJEKTANT		 vodohospodářský atelier s.r.o., Růženec 54, 644 00 Brno	
KRAJ	ÚSTECKÝ		K.Ú.	Loučky u Verneřic		ZAK.ČÍSLO	10/22
STAVEBNÍK		ČR-SPÚ, KPÚ PRO ÚSTECKÝ KRAJ, POBOČKA DĚČÍN				DATUM	5/2022
STAVBA AKCE		<b>VODOHOSPODÁŘSKÁ OPATŘENÍ NA VERNEŘICKU SO3-REVITALIZACE ZMELIOROVANÝCH LOUČEK SO3.3- REKONSTRUKCE SVODU SP6 V K.Ú. LOUČKY U VERNEŘIC</b>				STUPEŇ	DSP, DPS
OBJEKT						FORMÁT	1xA4
OBSAH						MĚŘÍTKO	1:50000
		PŘÍLOHA Č.	PARÉ Č.	<b>C.1.1.</b>			