


DOPRAVNÍ OPATŘENÍ NA VERNEŘICKU

S03 – ODVODNĚNÍ SVODNÝMI PŘÍKOPY

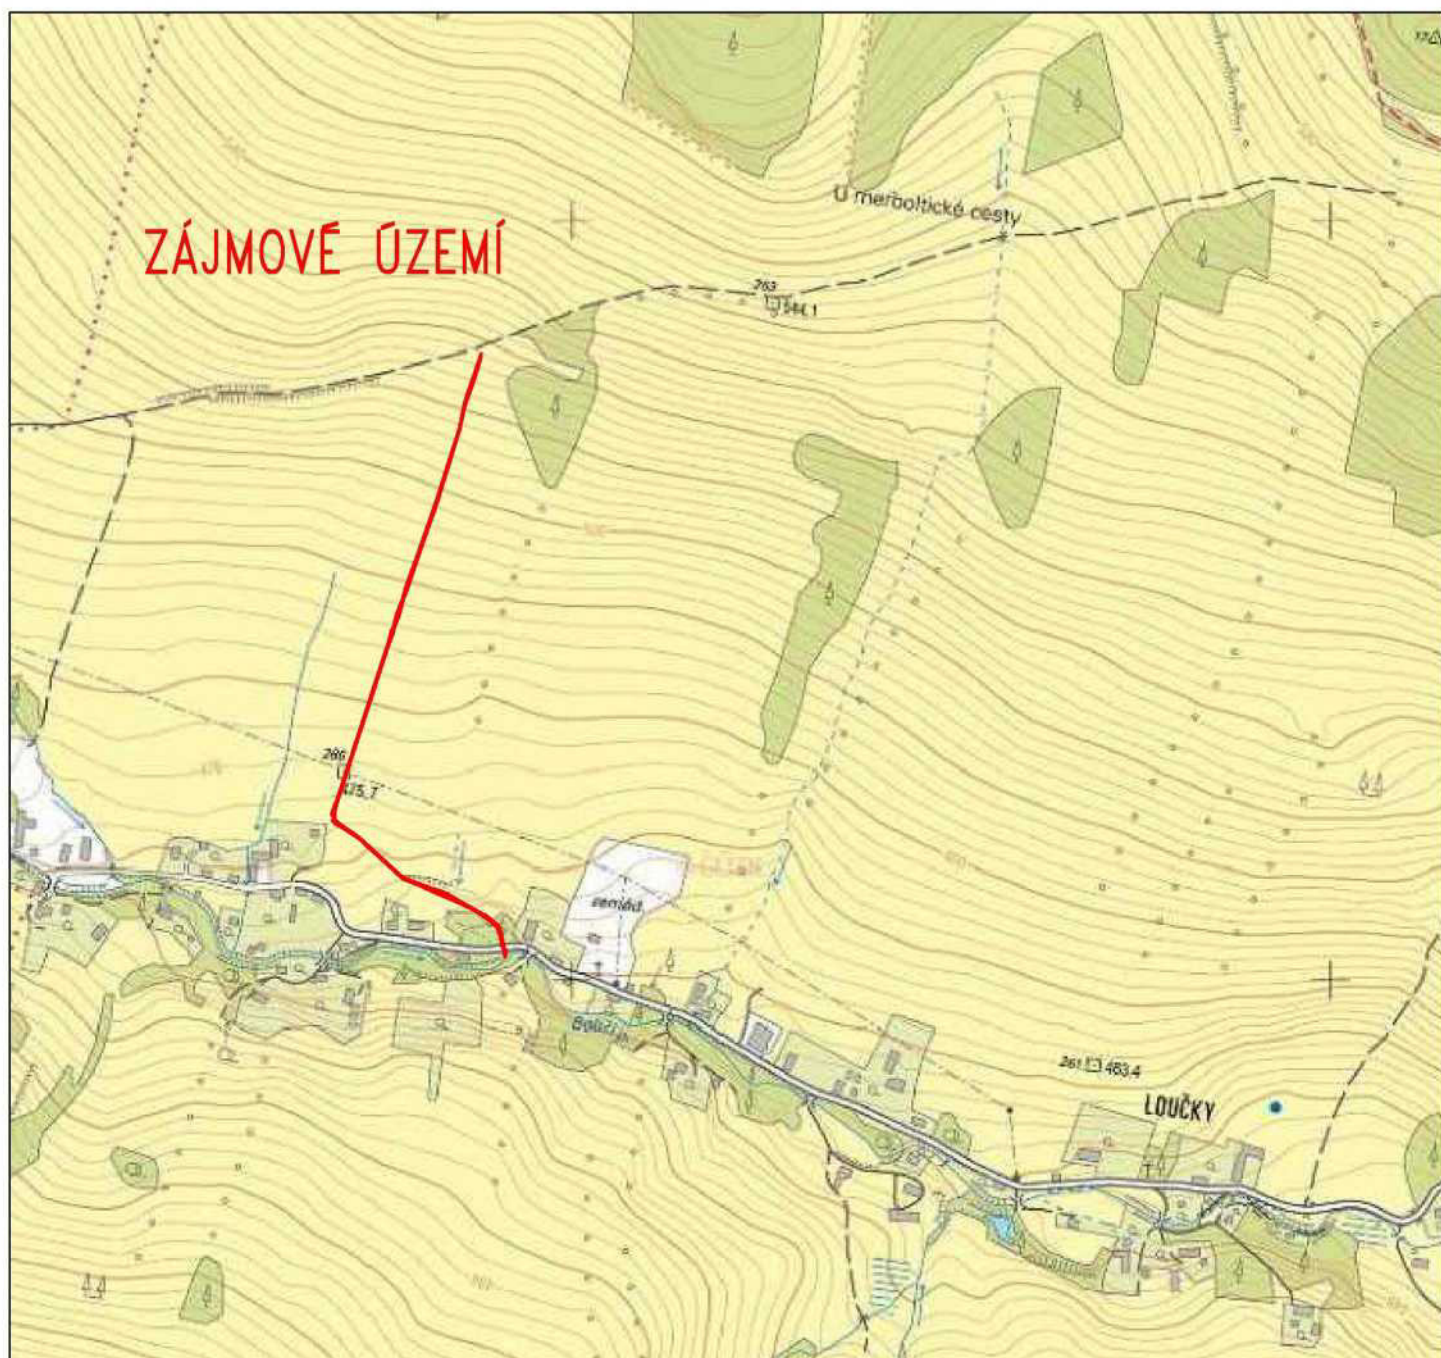

VYPRACOVAL		ZODP. PROJEKTANT		VED. PROJEKTANT			
KRAJ	Ústecký		K.Ú.	Verneřice		ZAK.ČÍSLO	11/22
STAVEBNÍK		ČR–SPÚ, KPÚ PRO ÚSTECKÝ KRAJ, POBOČKA DĚČÍN				DATUM	08/2022
STAVBA AKCE		DOPRAVNÍ OPATŘENÍ NA VERNEŘICKU				STUPEŇ	DSP, DPS
OBJEKT						FORMÁT	
OBSAH		S03 – ODVODNĚNÍ SVODNÝMI PŘÍKOPY				MĚŘÍTKO	1:10000
						PŘÍLOHA Č.	
						C.1.2.	
		CELKOVÝ SITUAČNÍ VÝKRES					


vodohospodářský atelier
s.r.o., Růženec 54, 644 00 Brno