


# příloha vyjádření zn. SPU 422248/2023 - situace se zákresem HOZ a POZ

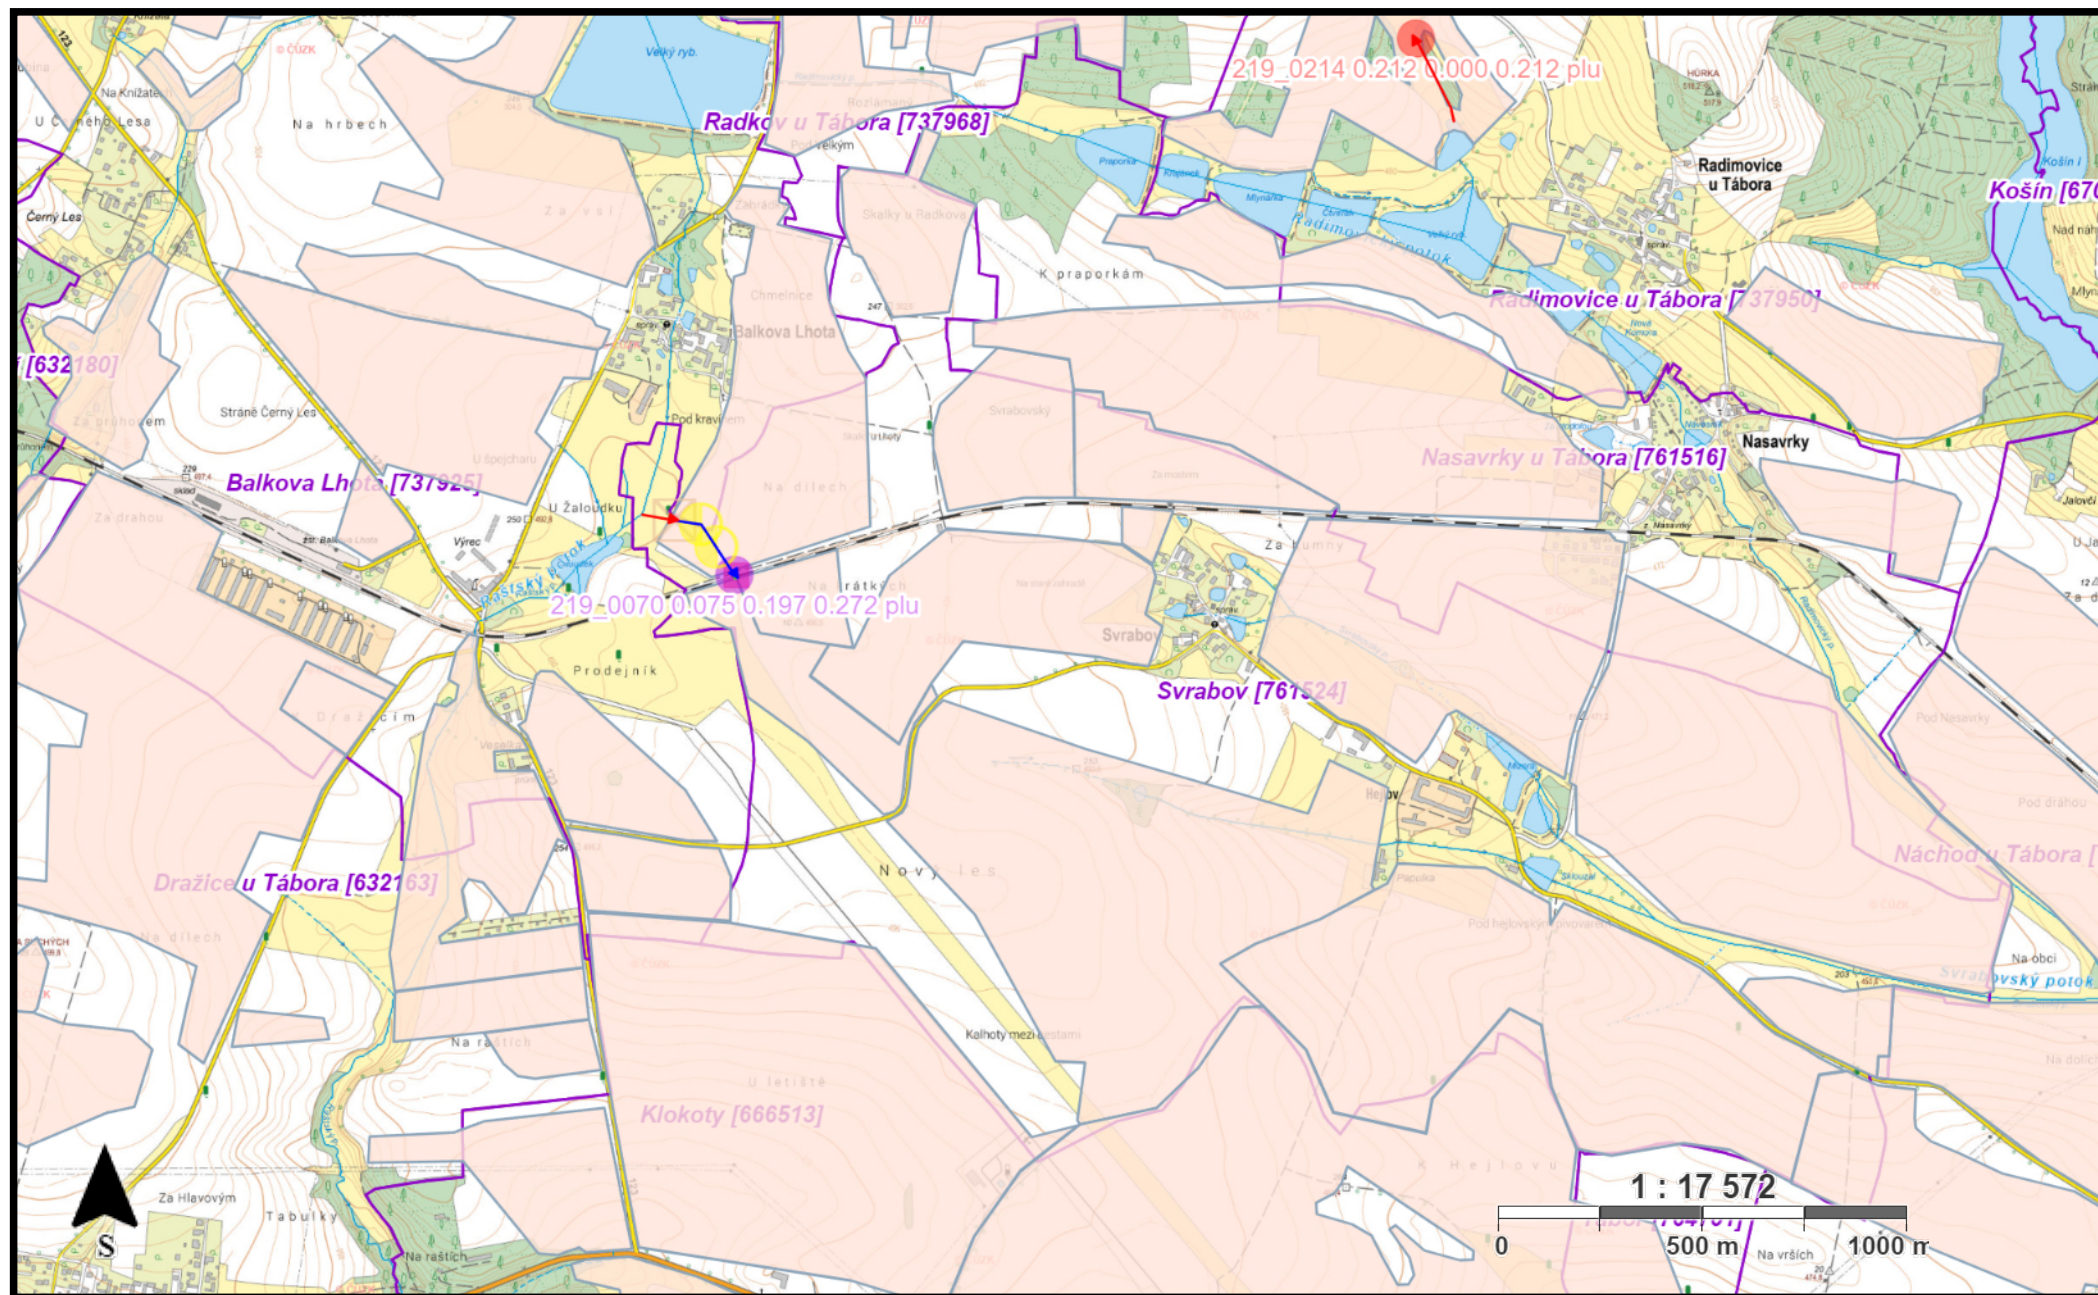

# Legenda




## KN k datu importu

 Parcely (měsíční)











## Správní hranice

 Katastrální území  
 Obce  
 Okresy  
 ORP  
 Kraje

## Digitalizace ZVHS

 ZV010 - plochy odvodnění  
 ZV300 - otevřené odpady/úseky odpadů  
 ZV310 - trubní odpady/úseky odpadů

























## Linie HOZ

 Pomocné  
 HZZ otevřený  
 HZZ zatrubený  
 HOZ otevřený  
 HOZ zatrubený  
 HOZ, HZZ nejistý úsek  
 PEO otevřený  
 PEO zatrubený  
 kabely k ČS  
 cesty a komunikace















## Liniové objekty stavby HOZ

 linie objektu

## Bodové objekty stavby HOZ

 zaměřovací bod  
 ČS dle ZVHS10  
 poklop litinový čtverec  
 lapač splavenin  
 rozvodná skříň  
 vývar  
 ostatní objekt  
 jez  
 mříž  
 vzdušník, kalník  
 mezník, patník  
 šachtice nadzemní  
 odtokový objekt  
 šachtice podzemní  
 studna  
 rozdělovací objekt  
 stavidlo, stavítko  
 trafostanice  
 průleh  
 vtokový objekt  
 vodárna  
 kanalizační poklop  
 sdružený objekt  
 šachtice závlahová

## Referenční bod HOZ

 čerpací stanice  
 příslušenství k čerpací stanici  
 protierozní opatření  
 neurčený typ stavby  
 otevřená HOZ  
 zatrubená HOZ  
 kombinovaná HOZ  
 vodní nádrž  
 příslušenství k vodní nádrži  
 ostatní stavby k melioracím  
 stavební objekt v korytě  
 otevřené HZZ  
 zatrubené HZZ  
 kombinované HZZ