

PODÉLNÝ PROFIL KORYTA Z BP M 1:500/100

Rozsah: km 0,00000 - km 0,05830

PŘÍČNÉ ŘEZY:

NAVR. PRAVÝ BŘEH: — · — · —

NAVR. LEVÝ BŘEH: — — — —

HLOUBKA VÝKOPU:

NIVELETA DNA:

TERÉN V OSE:


SROVNÁVACÍ ROVINA:

STANIČENÍ: m:

km:

SKLONOVÉ POMĚRY:

SMĚROVÉ POMĚRY:

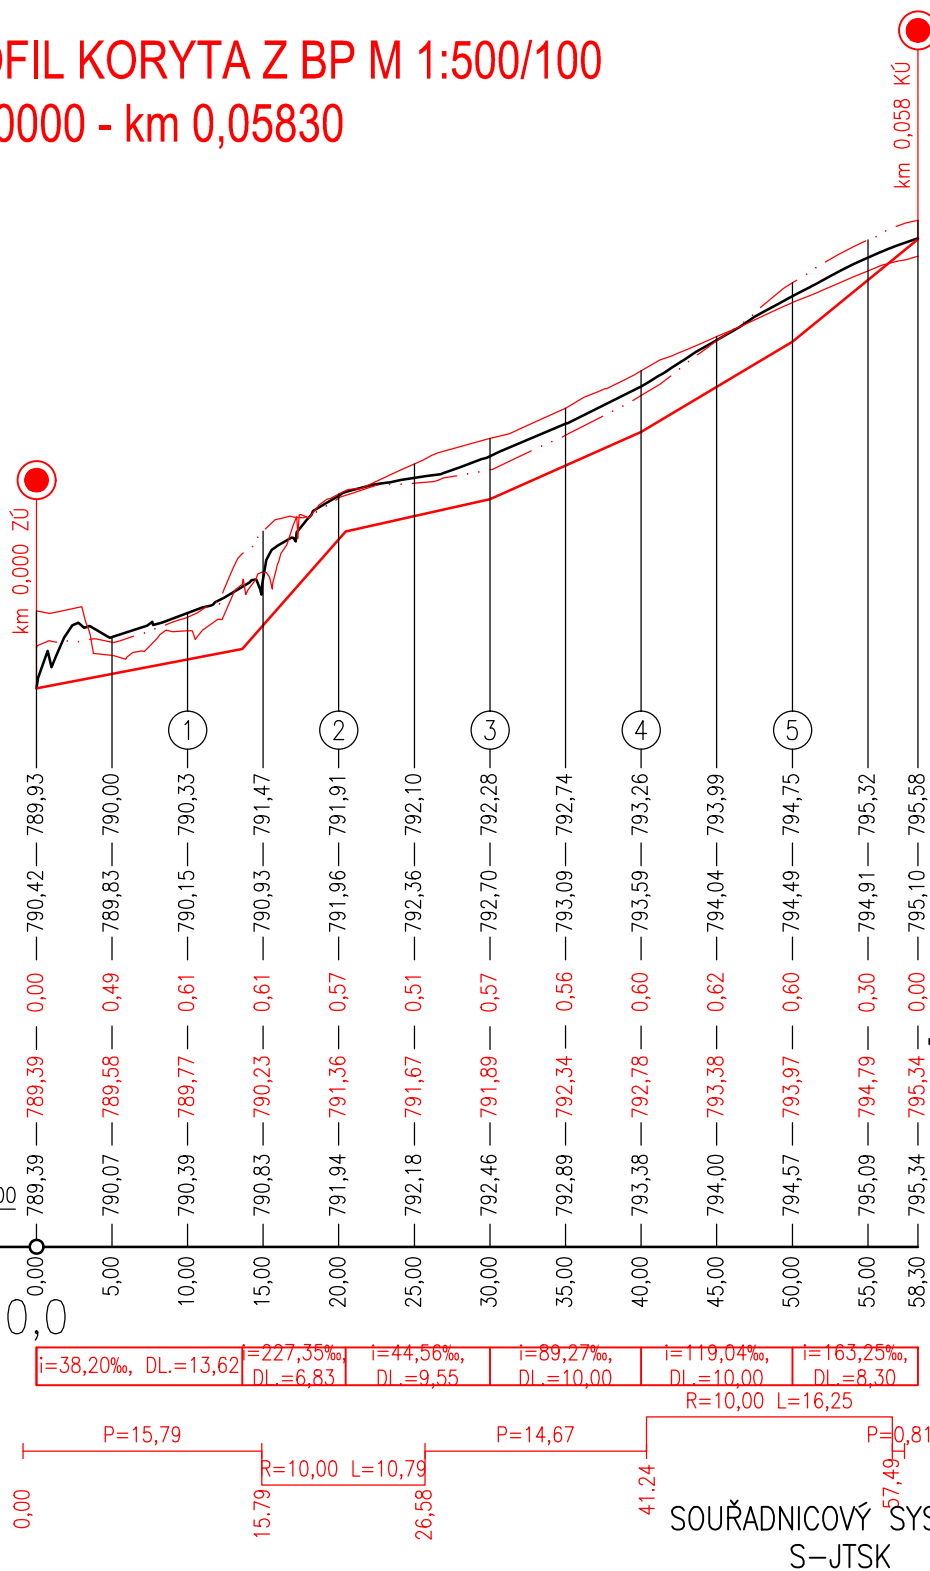

Index změny	Popis změny		Datum	Provedl	Podpis
Projektant	Záhrobský	2023-01-05	Projekt		Investor
Vypracoval	Záhrobský	2023-01-05	VYPRACOVÁNÍ PLÁNU SPOLEČNÝCH ZAŘÍZENÍ (VČ. VYJÁDRĚNÍ		ČR-SPŮ, KPŮ PRO JIHOČESKÝ
Schválil	Ing. Paulus	2023-01-05	RDK A ORGÁNŮ A ORGANIZACÍ V PRŮBĚHU ZPRACOVÁNÍ -		KRAJ-POBOČKA PRACHATICE
			ETAPA 2.3). POTŘEBNÉ PODÉLNÉ A PŘÍČNÉ PROFILY PRVKŮ		Č. zakázky
			PSZ PRO STANOVENÍ PLOCHY ZÁBORU PŮDY STAVBAMI		73/2015
					Status dok.
					DTR
<div>GEOREAL</div> <div>GEOREAL spol. s r.o.</div> <div>Hálkova 12, 301 00 Plzeň</div> <div>IČ: 40527514 telefon: 377 237 343 e-mail: georeal@georeal.cz http://www.georeal.cz</div>			Druh dok.		Ref. ozn.
			DOKUMENTACE OBJEKTŮ		VHO
			Název dok.		Č. dokladu
			PODÉLNÝ PROFIL KORYTA Z BP		09
			(1:500/100)		
Index zm.		Datum vydání	Jazyk	List/Počet	
-		2023-01-05	cs	1/1	