



BEZPEČNOSTNÍ PŘELIV (1:100)


Půdorys

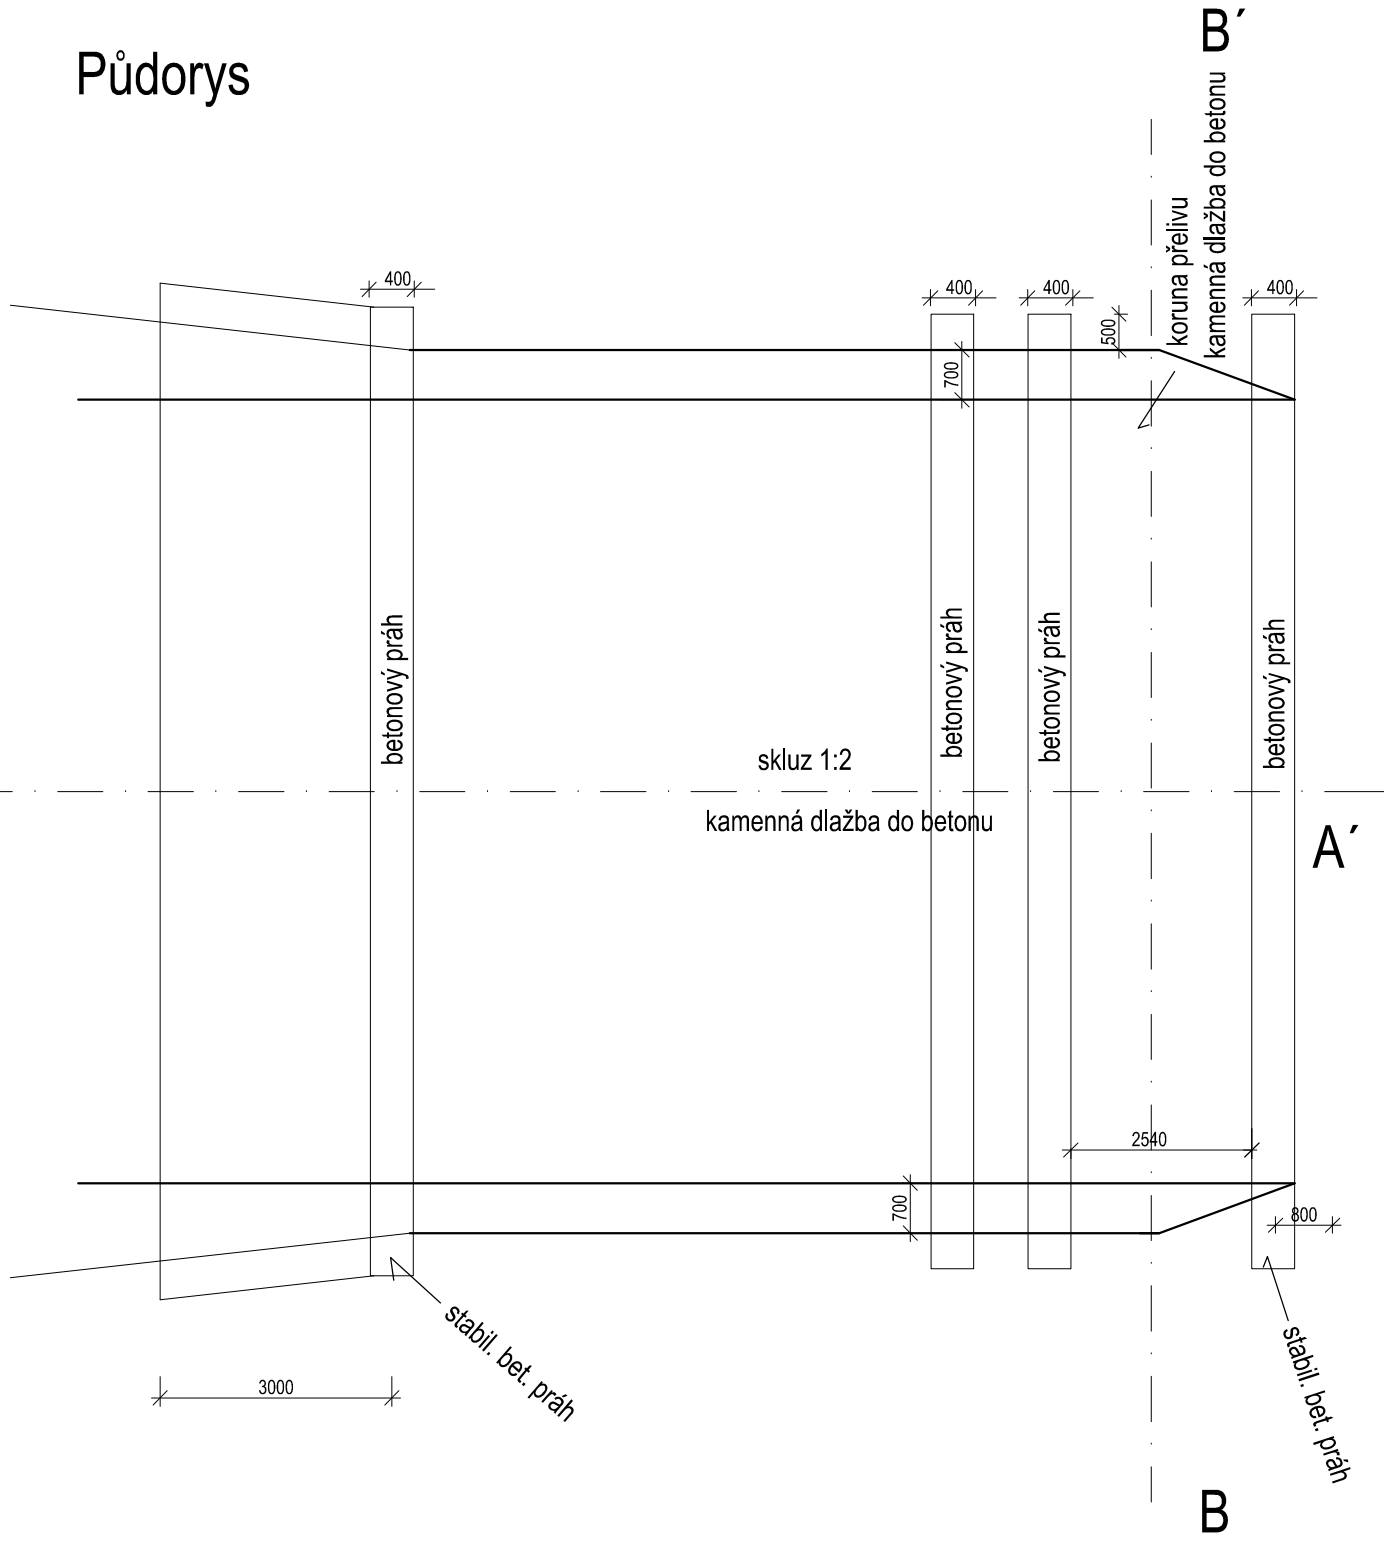

Řez A - A'

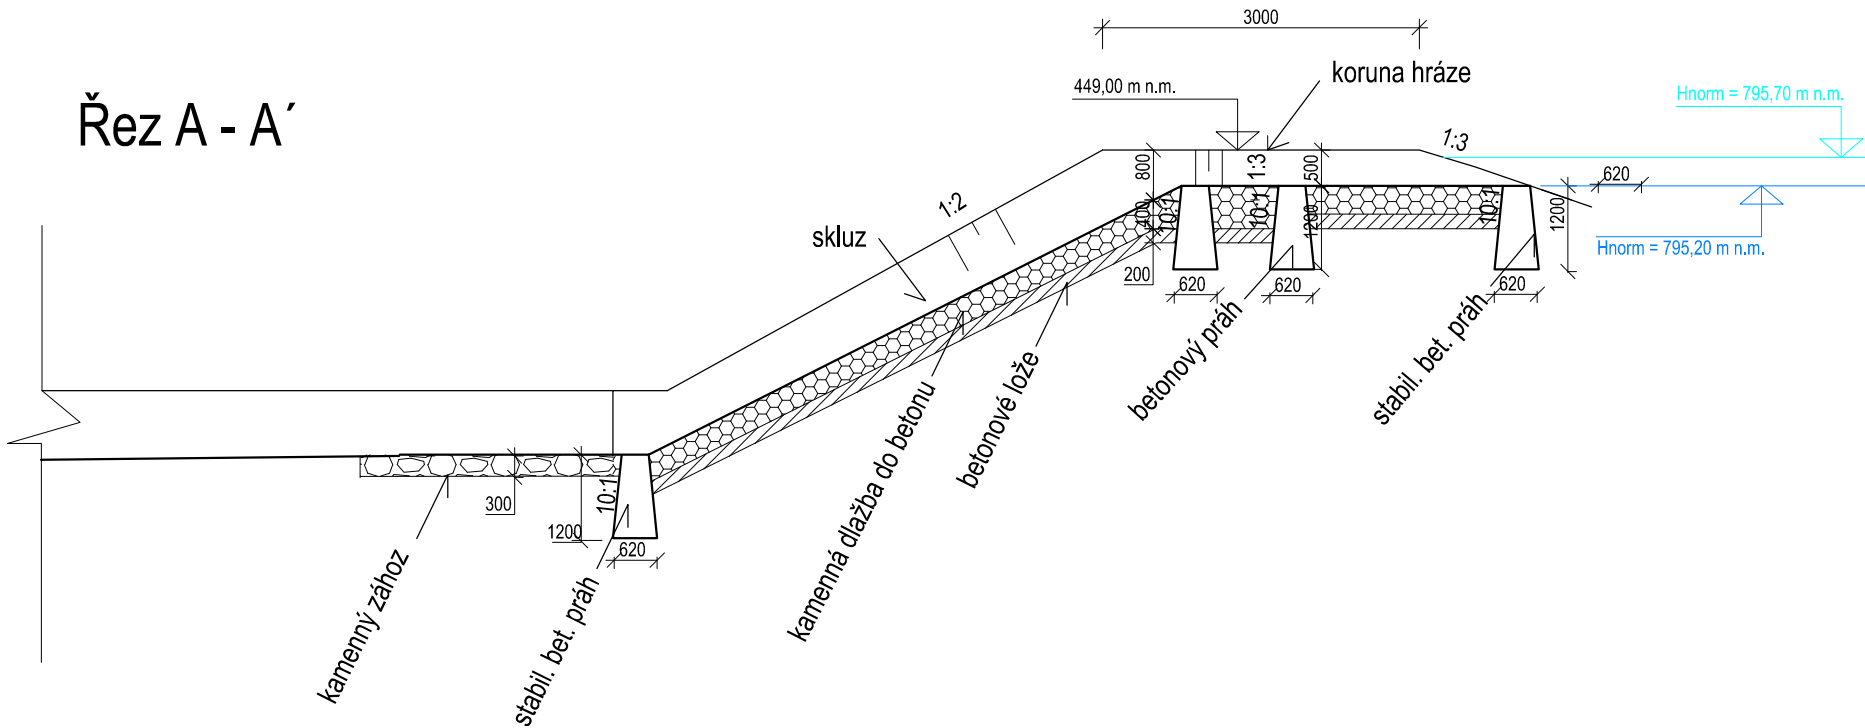

Řez B - B'

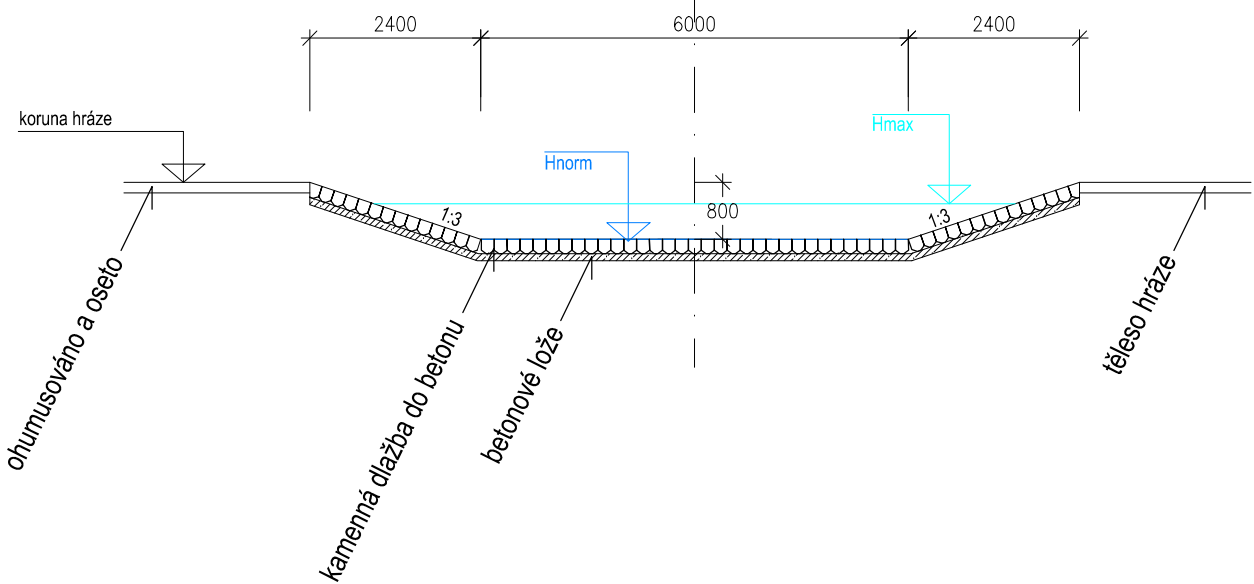

VÝŠKOVÝ SYSTÉM  
BpV

SOUŘADNICOVÝ SYSTÉM  
S-JTSK

| Index změny  | Popis změny | Datum        | Provedl                     | Podpis  |
|--|-------------|--------------|-----------------------------|---|
| Projekant  | Záhrobský   | 2023-01-05   | Investor                    | ČR-SPÚ, KPÚ PRO JIHOČESKÝ KRAJ-POBOČKA PRACHATICE |
| Vypracoval   | Záhrobský   | 2023-01-05   | Č. zakázky                  | 73/2015   |
| Schválil   | Ing. Paulus | 2023-01-05   | Status dok.                 | DTR   |
| <b>GEOREAL</b><br>GEOREAL spol. s r.o.<br>Hádkova 12, 301 00 Plzeň<br>IČ: 40527514   telefon: 377 237 343   e-mail: georeal@georeal.cz   http://www.georeal.cz |             | Druh dok.    | DOKUMENTACE OBJEKTŮ         |   |
|  |             | Název dok.   | BEZPEČNOSTNÍ PŘELIV (1:100) |   |
|  |             | Ref. ozn.    | VHO                         |   |
|  |             | Č. dokladu   | 12                          |   |
| Index zm.  | -           | Datum vydání | 2023-01-05                  | Jazyk cs  |
|  |             |              |                             | 1/1   |