


Podélný profil valu M 1:500/100
Rozsah: km 0,00000 - km 0,08705

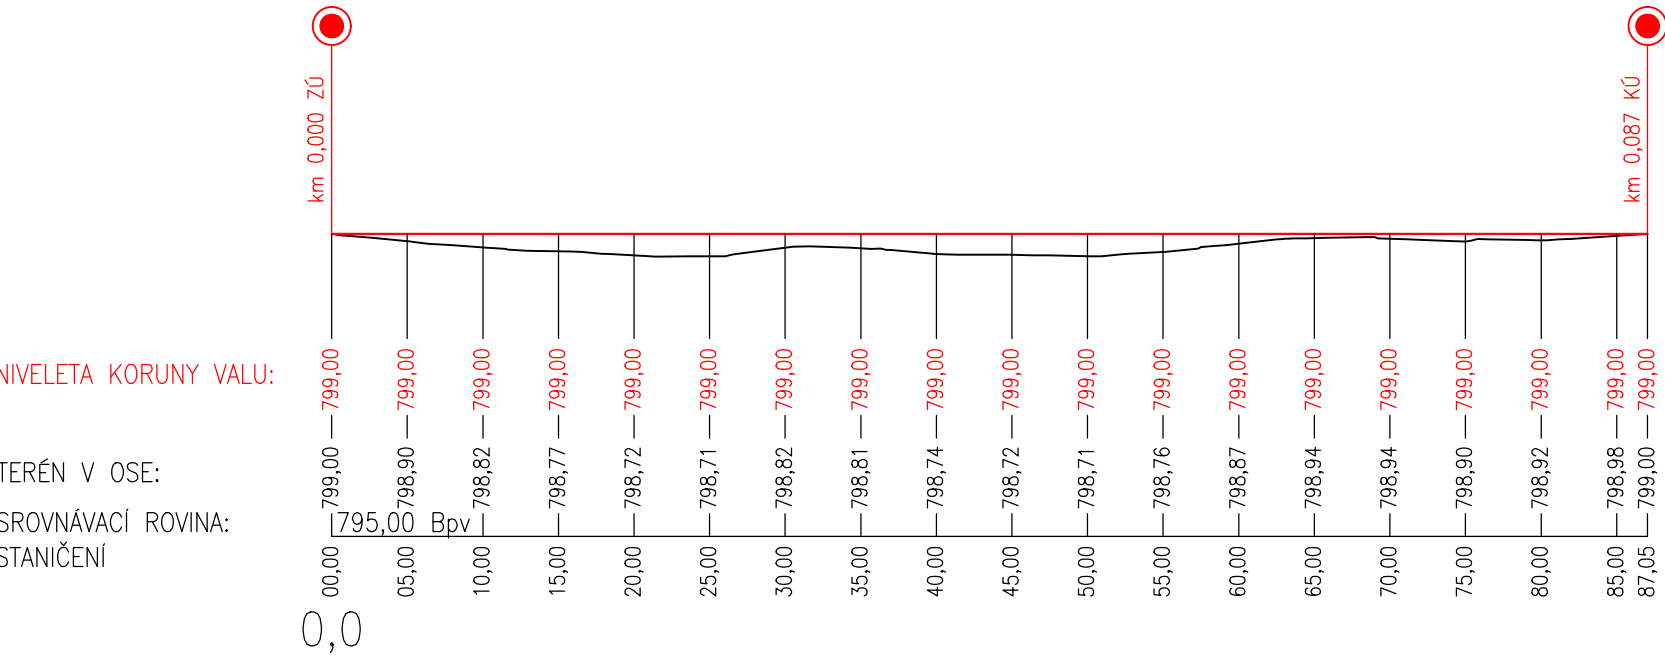


SKLONOVÉ POMĚRY: $i=0,00\text{‰}$, $DL=87,05$

SMĚROVÉ POMĚRY: $P=87,05$

VÝŠKOVÝ SYSTÉM
BpV

SOUŘADNICOVÝ SYSTÉM
S-JTSK

Index změny		Popis změny		Datum		Provedl		Podpis	
Projektant		Záhrobský		2023-01-05		Investor		ČR-SPÚ, KPÚ PRO JIHOČESKÝ KRAJ-POBOČKA PRACHATICE	
Vypracoval		Záhrobský		2023-01-05		Č. zakázky		73/2015	
Schválil		Ing. Paulus		2023-01-05		Status dok.		DTR	
 GEOREAL spol. s r.o. Hálkova 12, 301 00 Plzeň IČ: 40527514 telefon: 377 237 343 e-mail: georeal@georeal.cz http://www.georeal.cz		Projekt		VYPRACOVÁNÍ PLÁNU SPOLEČNÝCH ZAŘÍZENÍ (VČ. VYJÁDŘENÍ RDK A ORGÁNŮ A ORGANIZACÍ V PRŮBĚHU ZPRACOVÁNÍ - ETAPA 2.3). POTŘEBNÉ PODÉLNÉ A PŘÍČNÉ PROFILY PRVKŮ PSZ PRO STANOVENÍ PLOCHY ZÁBORU PŮDY STAVBAMI, VČETNĚ GEOL. PRŮZKUMU A NEZBYTNÝCH VÝPOČTŮ PRO VODOHOSPODÁŘSKOU ČÁST PSZ. SOUČÁSTÍ PSZ BUDE I EKONOMICKÉ ZDŮVODNĚNÍ ÚČELNOSTI NAVRŽENÝCH OPATŘENÍ A STAVEB		Ref. ozn.		VHO	
		Druh dok.		DOKUMENTACE OBJEKTŮ		Č. dokladu		11	
		Název dok.		PODÉLNÝ PROFIL VALU (1:500/100)		Index zm.	Datum vydání	Jazyk	List/Počet
						-	2023-01-05	cs	1/1