


VZOROVÝ PŘÍČNÝ ŘEZ VALU (1:100)

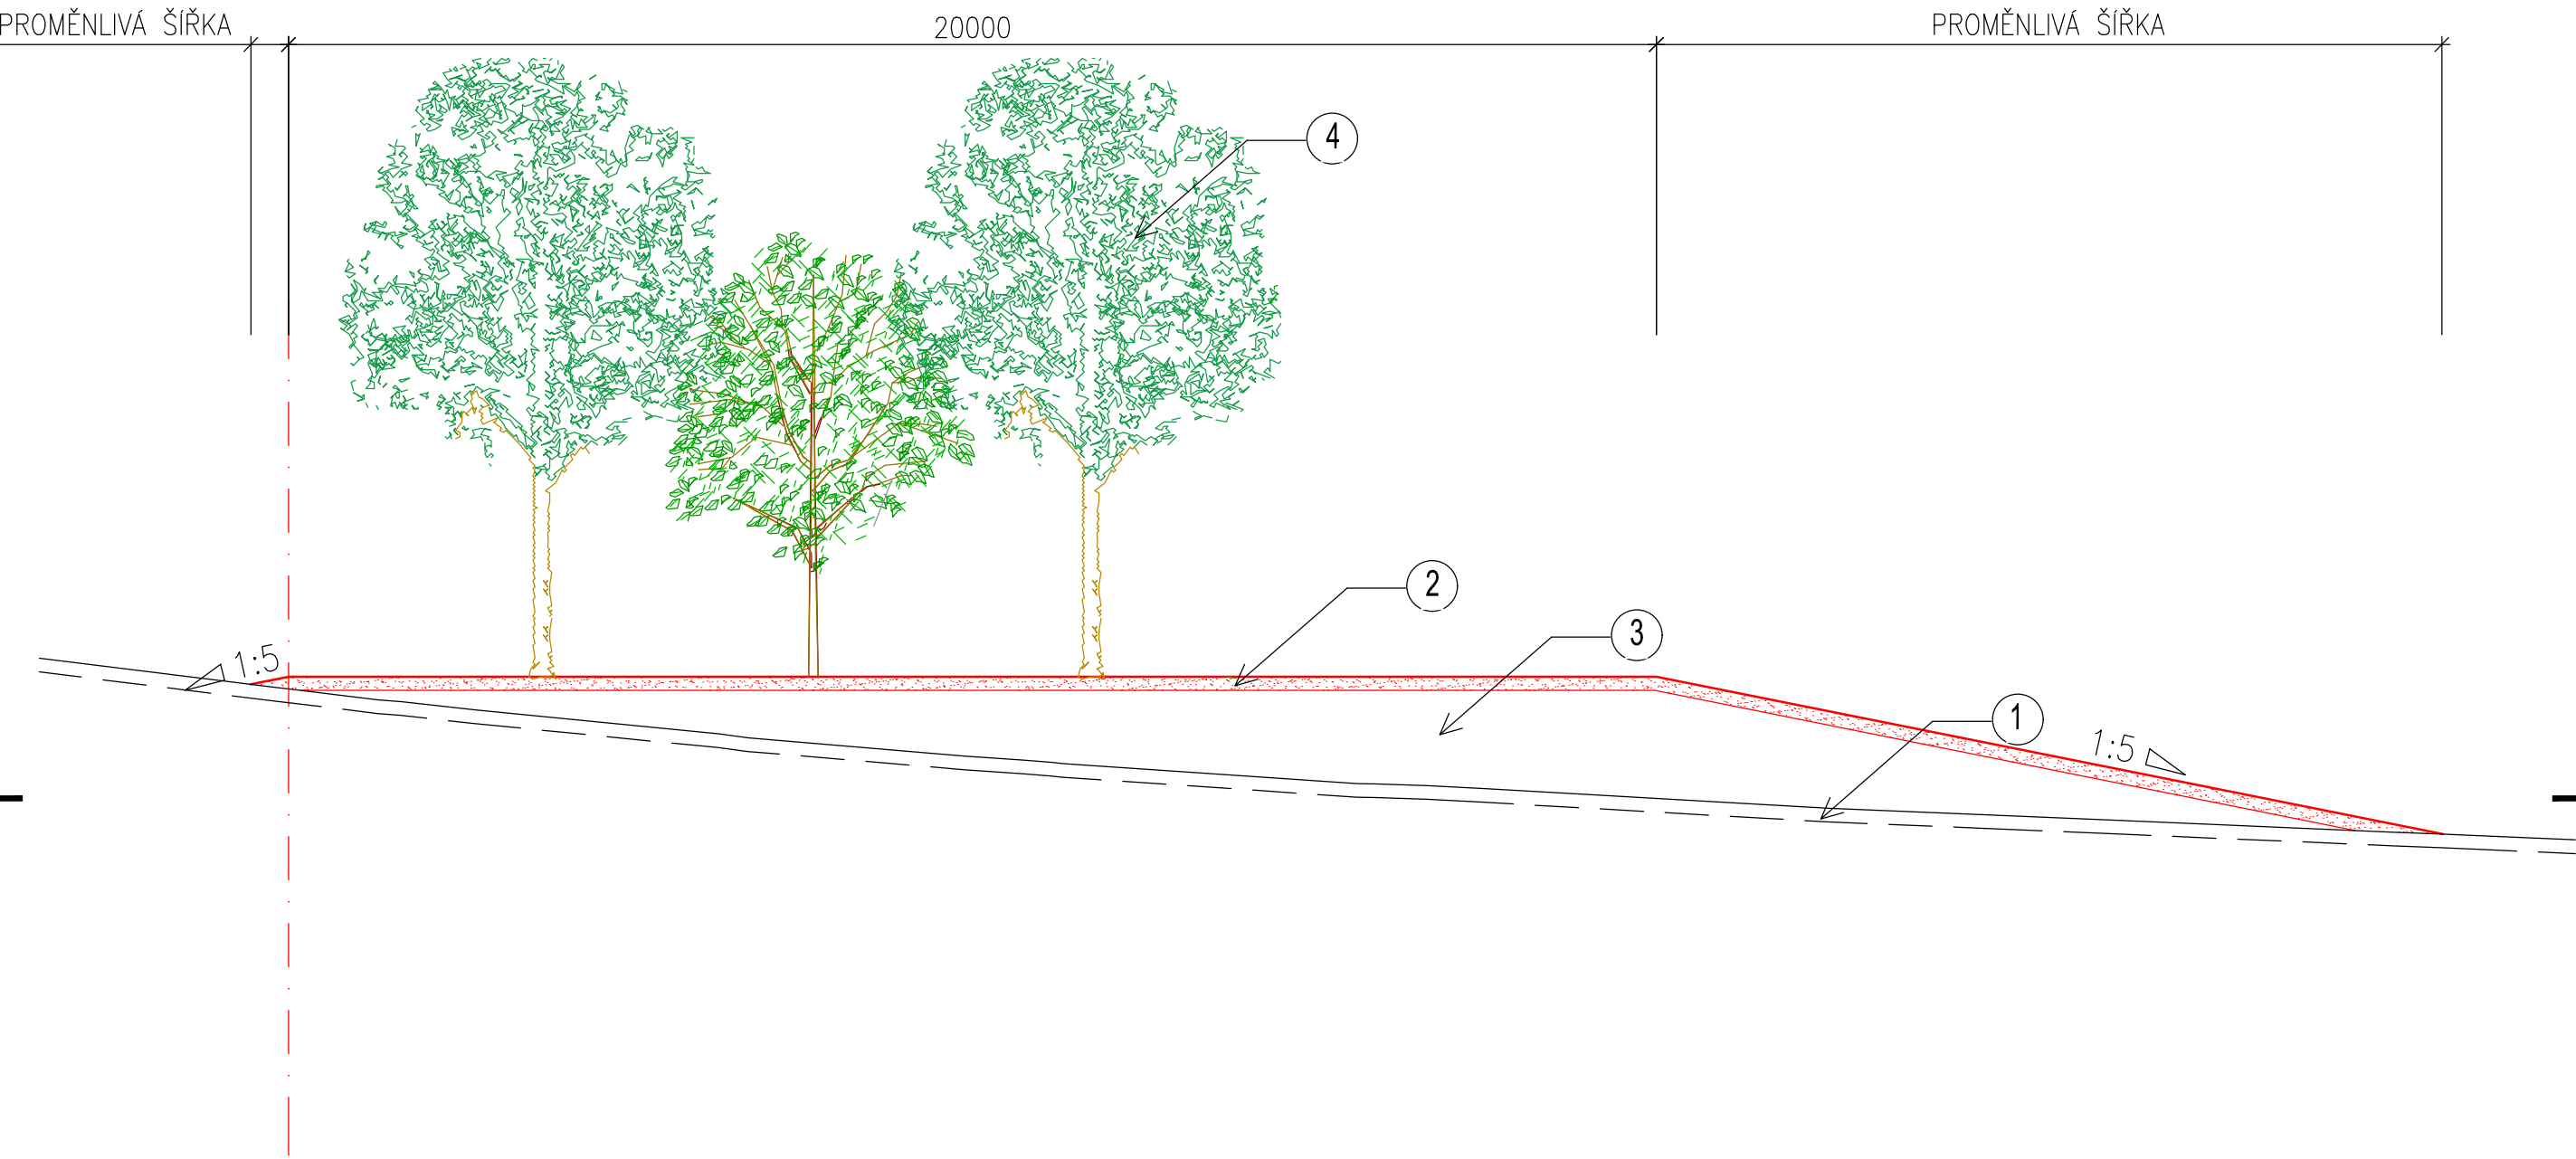

- ① SKRÝVKA ORNICE TL. 200 mm
- ② OHUMUSOVÁNÍ TL. 200 mm A OSETÍ
- ③ HUTNĚNÝ NÁSYP
- ④ DŘEVINY DLE SCHÉMATU VÝSADBY

VÝŠKOVÝ SYSTÉM  
BpV

SOUŘADNICOVÝ SYSTÉM  
S-JTSK

Index změny			Popis změny		Datum	Provedl	Podpis
Projektant	Záhrobský	2023-01-05	Projekt		Investor		
Vypracoval	Záhrobský	2023-01-05	VYPRACOVÁNÍ PLÁNU SPOLEČNÝCH ZAŘÍZENÍ (VČ. VYJÁDRĚNÍ RDK A ORGÁNŮ A ORGANIZACÍ V PRŮBĚHU ZPRACOVÁNÍ - ETAPA 2.3). POTŘEBNÉ PODÉLNÉ A PŘÍČNÉ PROFILY PRVKŮ PSZ PRO STANOVENÍ PLOCHY ZÁBORU PŮDY STAVBAMI		ČR-SPŮ, KPŮ PRO JIHOČESKÝ KRAJ-POBOČKA PRACHATICE		
Schválil	Ing. Paulus	2023-01-05			Č. zakázky		
					73/2015		
					Status dok.		
					DTR		
					Ref. ozn.		
					VHO		
					Č. dokladu		
					04		
					Index zm.	Datum vydání	Jazyk
					-	2023-01-05	cs
					List/Počet		
					1/1		

**GEOREAL**  
GEOREAL spol. s r.o.  
Hálkova 12, 301 00 Plzeň  
IČ: 40527514 | telefon: 377 237 343 | e-mail: georeal@georeal.cz | http://www.georeal.cz

DOKUMENTACE OBJEKTŮ  
VZOROVÝ PŘÍČNÝ ŘEZ VALU  
(1:100)