



PODÉLNÝ ŘEZ 1:50

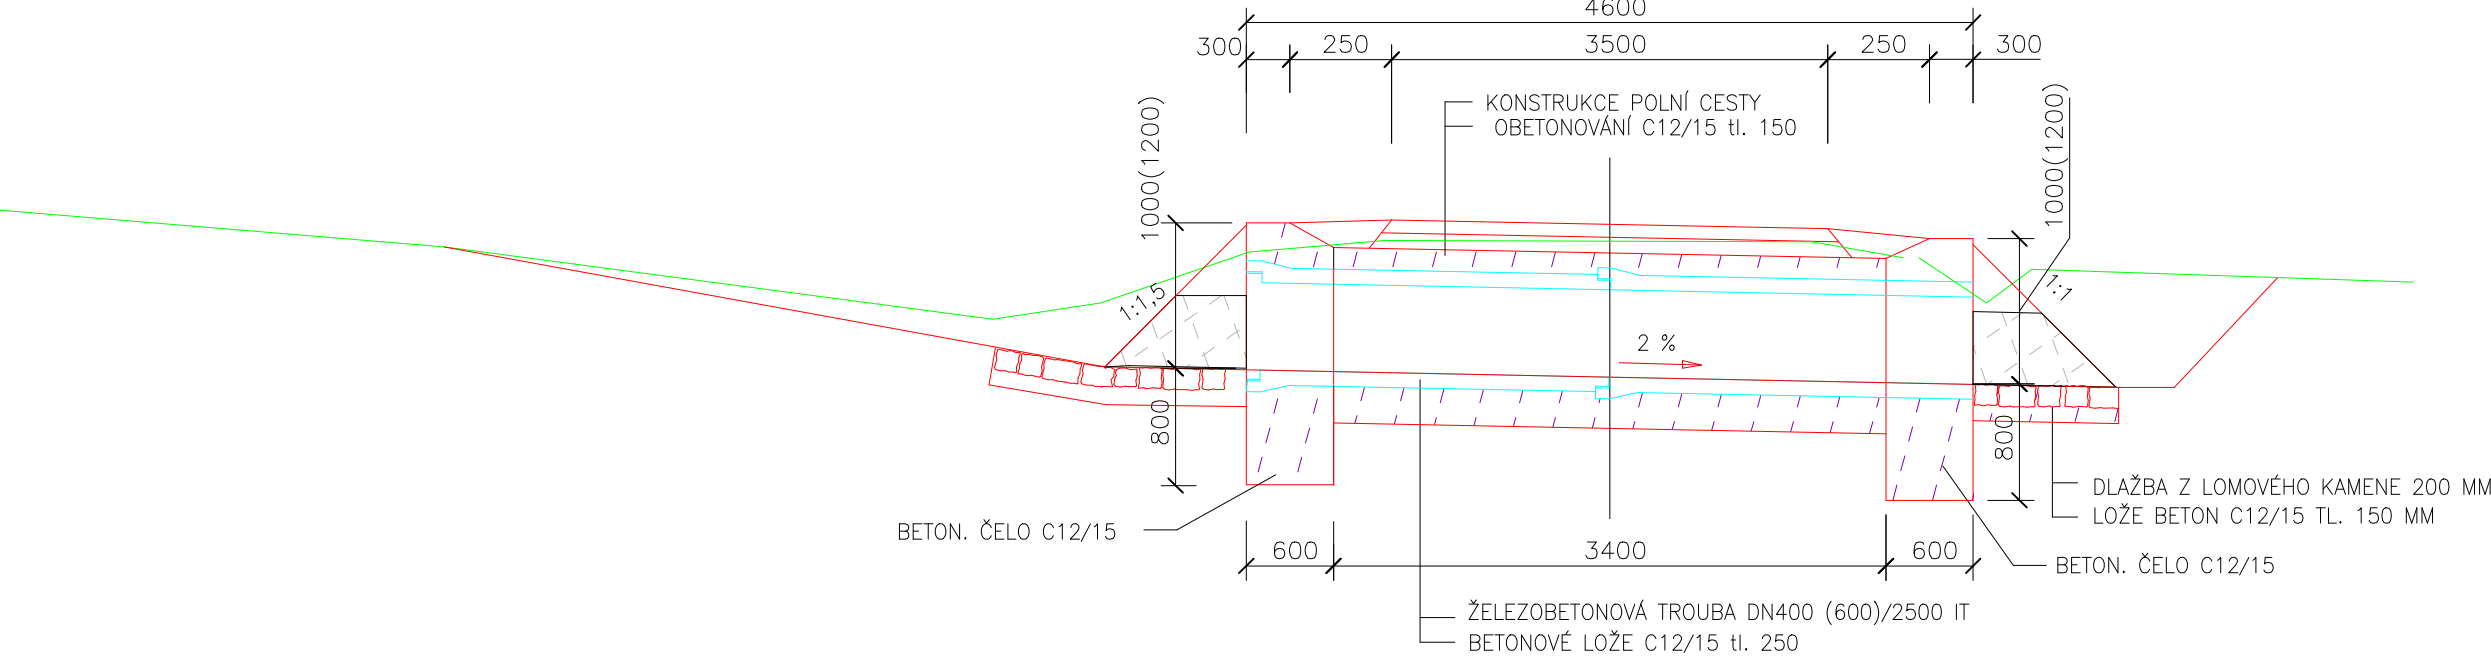

PŘÍČNÝ ŘEZ 1:50

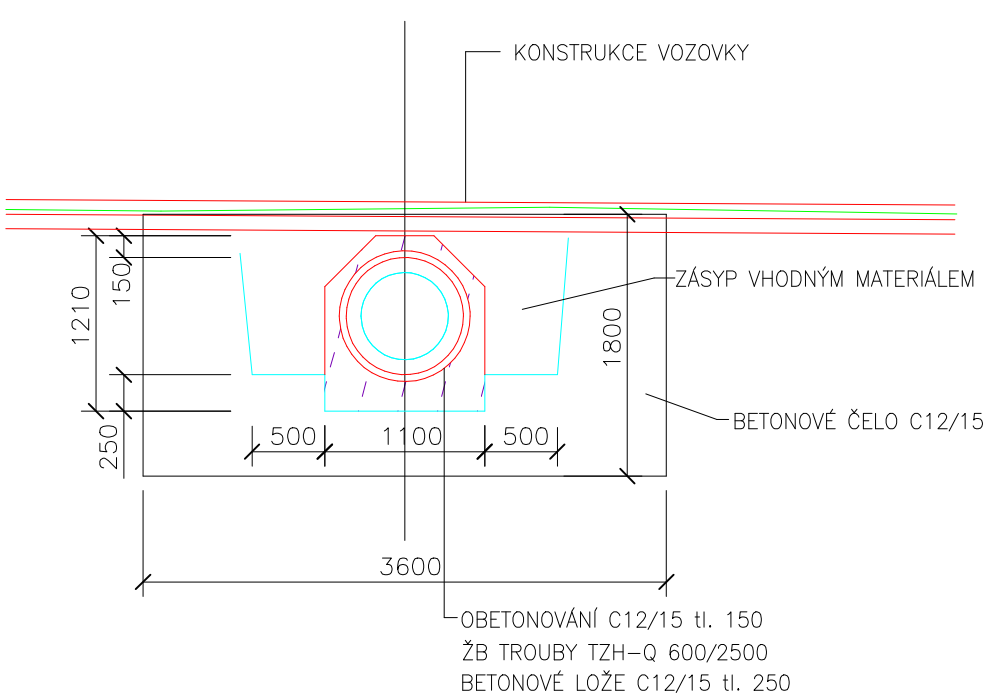

Ing. Helena Krausová Geodetické a projekční práce Jiráskovo náměstí 31 326 00 Pízeň	Kraj: Jihočeský	Obec: Mičovice
	k.ú. Mičovice	měř.: 1: 50
	Zpracoval: Bohumil Beránek	Souřad.system: JTSK
	Zodp. projektant: Ing. Helena Krausová	Datum: 12/2017
	Zakázka: 14/2015	Číslo výkresu: 34
PLÁN SPOLEČNÝCH ZAŘÍZENÍ – DTR		
Obsah	Vzorový řez trubního propustku	