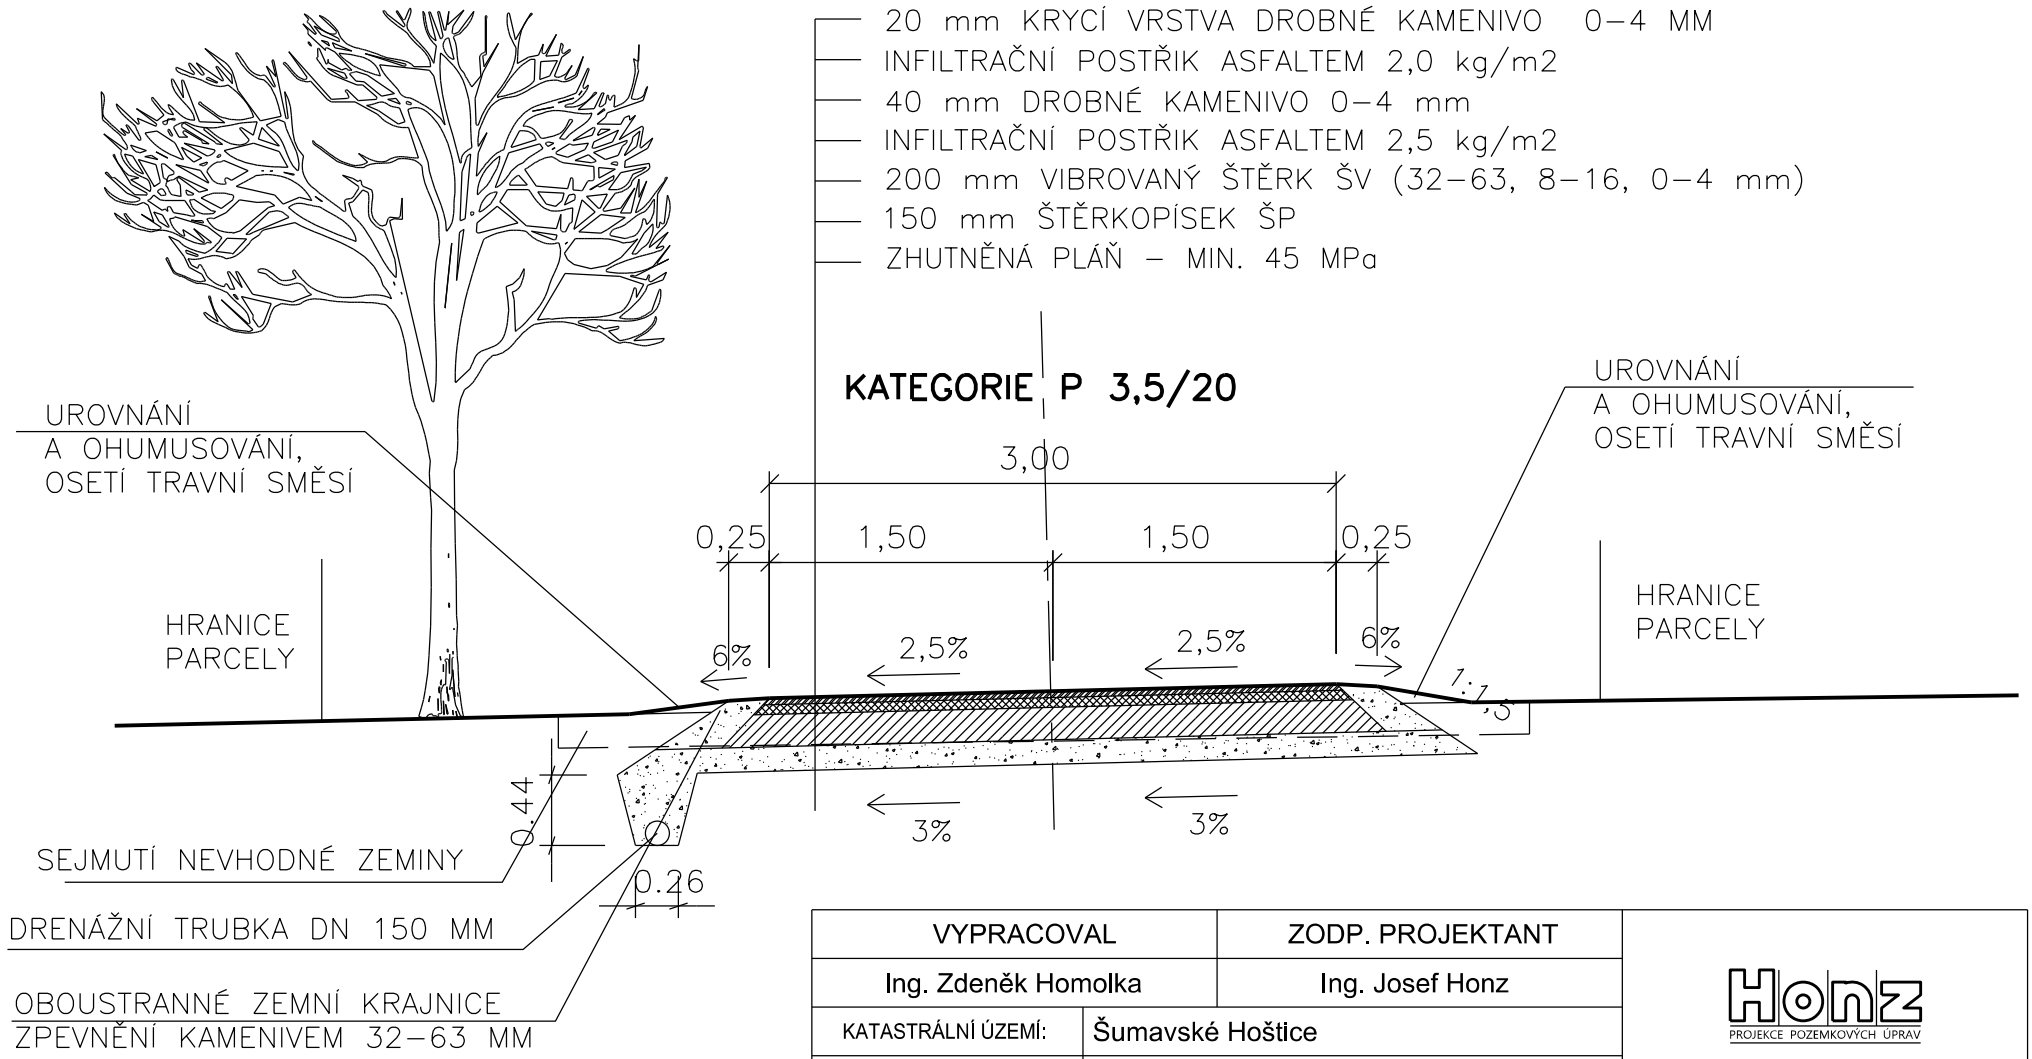

POZNÁMKA:

NAVRHOVANÁ KONSTRUKCE JE POUZE DOPORUČENÁ, KONEČNÝ NÁVRH BUDE OBSAŽEN V REALIZAČNÍM PROJEKTU

VYPRACOVAL	ZODP. PROJEKTANT	
Ing. Zdeněk Homolka	Ing. Josef Honz	Honz PROJEKCE POZEMKOVÝCH ÚPRAV
KATASTRÁLNÍ ÚZEMÍ:	Šumavské Hoštice	
ST. POZEMKOVÝ ÚŘAD:	KPÚ pro Jihočeský kraj, PK Prachatice	
		DATUM: 8/2015
AKCE: Komplexní pozemková úprava v k.ú. Šumavské Hoštice		FORMÁT: A4
		ZAK. ČÍSLO: -
OBSAH: DTR PSZ - vzorový příčný řez C4 (úsek 0,00 - 0,77.km)		MĚŘÍTKO: 1:50
		PŘÍLOHA: -