




mapový výřez SO-2, TEO2; SO-1, TEO1

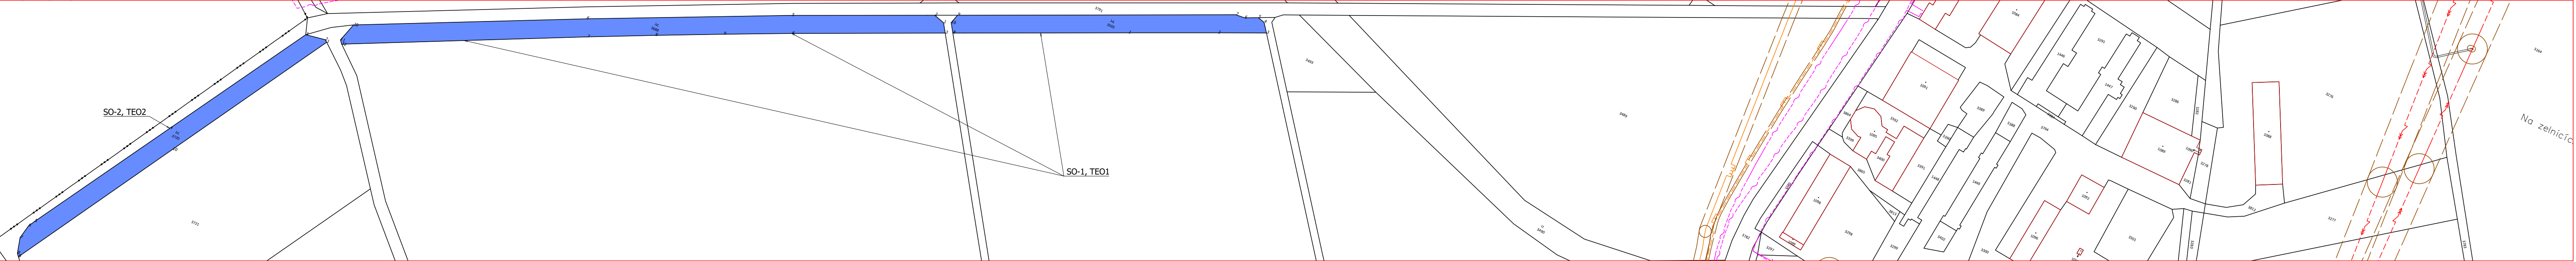

mapový výřez SO-3, TEO3; SO-4, TEO4

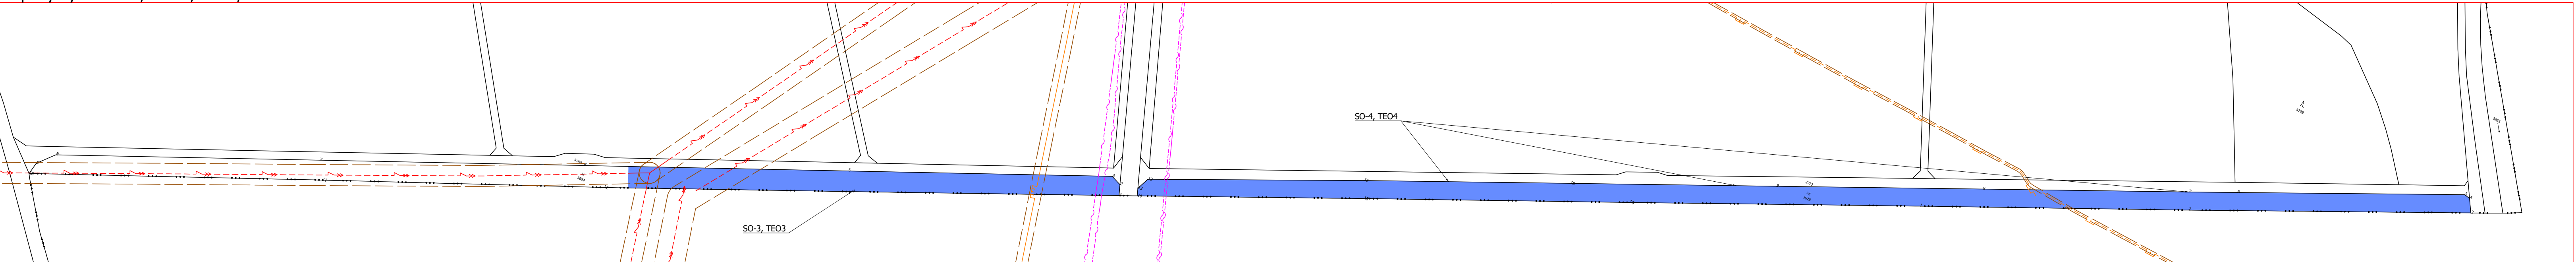

mapový výřez SO-5, TEO5

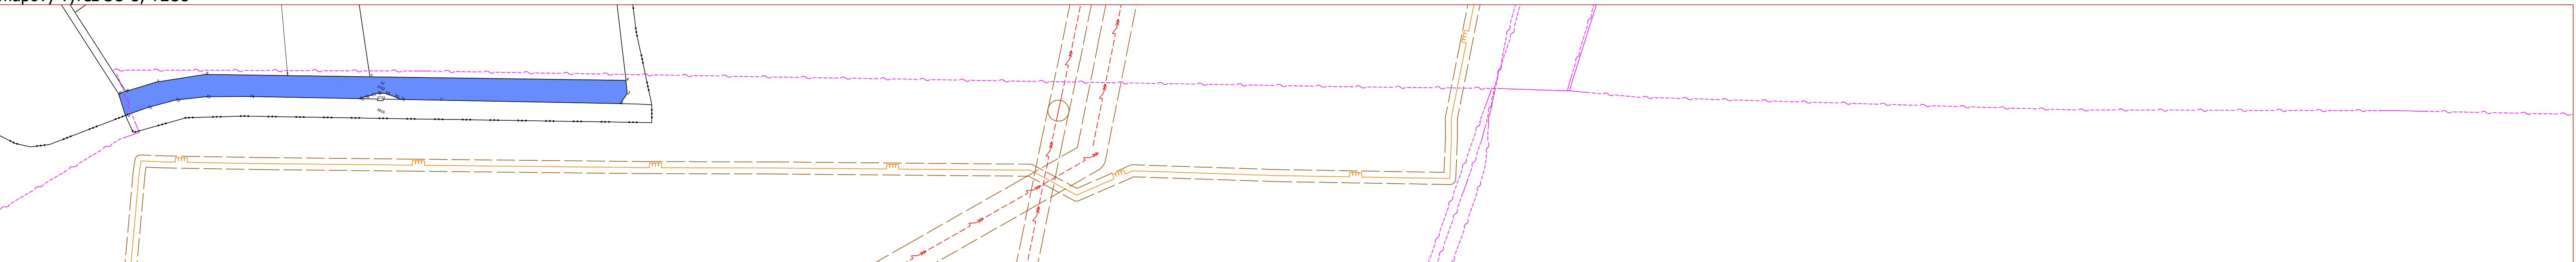

VYTÝČOVACÍ BODY PARCEL STAVBY
všechny parcely leží v k.ú. Prosiměřice (okres Znojmo);733466

VYTÝČOVACÍ BODY PARCEL SO-1 TEO1
parcela č. 3593

1. v bodě X=-632877.8900 Y=-1190744.1900 Z= 0.0000
2. v bodě X=-632879.5600 Y=-1190743.1000 Z= 0.0000
3. v bodě X=-632892.6800 Y=-1190745.6400 Z= 0.0000
4. v bodě X=-632948.4200 Y=-1190840.2700 Z= 0.0000
5. v bodě X=-633003.8900 Y=-1190934.4400 Z= 0.0000
6. v bodě X=-633006.3400 Y=-1190938.9800 Z= 0.0000
7. v bodě X=-633008.9900 Y=-1190948.4200 Z= 0.0000
8. v bodě X=-633005.3200 Y=-1190958.5900 Z= 0.0000
9. v bodě X=-633003.7300 Y=-1190960.3600 Z= 0.0000
10. v bodě X=-632940.7900 Y=-1190852.2400 Z= 0.0000

- parcela č. 3688
1. v bodě X=-632599.5900 Y=-1190608.0100 Z= 0.0000
 2. v bodě X=-632507.0100 Y=-1190564.5500 Z= 0.0000
 3. v bodě X=-632510.9200 Y=-1190558.7700 Z= 0.0000
 4. v bodě X=-632518.3000 Y=-1190556.7300 Z= 0.0000
 5. v bodě X=-632604.7400 Y=-1190597.1800 Z= 0.0000
 6. v bodě X=-632727.6200 Y=-1190657.0000 Z= 0.0000
 7. v bodě X=-632866.5400 Y=-1190726.2300 Z= 0.0000
 8. v bodě X=-632870.2300 Y=-1190738.9400 Z= 0.0000
 9. v bodě X=-632868.3000 Y=-1190741.1900 Z= 0.0000
 10. v bodě X=-63271.2700 Y=-1190667.7400 Z= 0.0000
 11. v bodě X=-632681.5000 Y=-1190647.5700 Z= 0.0000
 12. v bodě X=-632640.6100 Y=-1190627.6700 Z= 0.0000

VYTÝČOVACÍ BODY PARCEL SO-2 TEO2
parcela č. 3720

1. v bodě X=-632396.4600 Y=-119051.8300 Z= 0.0000
2. v bodě X=-632342.4500 Y=-1190487.6600 Z= 0.0000
3. v bodě X=-632313.0800 Y=-1190474.0500 Z= 0.0000
4. v bodě X=-632317.4800 Y=-1190468.2900 Z= 0.0000
5. v bodě X=-63231.2900 Y=-1190467.1100 Z= 0.0000
6. v bodě X=-632330.6100 Y=-1190471.1100 Z= 0.0000
7. v bodě X=-632336.6200 Y=-1190471.7000 Z= 0.0000
8. v bodě X=-632504.6000 Y=-1190550.3200 Z= 0.0000
9. v bodě X=-632506.3200 Y=-1190556.6200 Z= 0.0000
10. v bodě X=-632502.4200 Y=-1190562.4000 Z= 0.0000

VYTÝČOVACÍ BODY PARCEL SO-3 TEO3
parcela č. 3694

1. v bodě X=-632017.2000 Y=-1190879.1800 Z= 0.0000
2. v bodě X=-631854.8400 Y=-1190806.3700 Z= 0.0000
3. v bodě X=-631857.3400 Y=-1190799.5000 Z= 0.0000
4. v bodě X=-631864.3700 Y=-1190796.6600 Z= 0.0000
5. v bodě X=-632025.4300 Y=-1190867.8200 Z= 0.0000
6. v bodě X=-632186.4200 Y=-1190938.9500 Z= 0.0000
7. v bodě X=-632347.6600 Y=-1191010.1900 Z= 0.0000
8. v bodě X=-632508.3100 Y=-1191081.1700 Z= 0.0000
9. v bodě X=-632517.7300 Y=-1191091.8500 Z= 0.0000
10. v bodě X=-632519.1600 Y=-1191099.9200 Z= 0.0000
11. v bodě X=-632340.3000 Y=-1191021.3600 Z= 0.0000
12. v bodě X=-632168.4300 Y=-1190946.6300 Z= 0.0000

VYTÝČOVACÍ BODY PARCEL SO-4 TEO4
parcela č. 3623

1. v bodě X=-631368.5100 Y=-1190587.3100 Z= 0.0000
2. v bodě X=-631205.1000 Y=-1190514.0500 Z= 0.0000
3. v bodě X=-631033.7100 Y=-1190436.1900 Z= 0.0000
4. v bodě X=-631038.5000 Y=-1190427.8600 Z= 0.0000
5. v bodě X=-631042.5600 Y=-1190426.9200 Z= 0.0000
6. v bodě X=-631180.4500 Y=-1190489.6700 Z= 0.0000
7. v bodě X=-631210.0800 Y=-1190503.0500 Z= 0.0000
8. v bodě X=-631335.3000 Y=-1190559.3400 Z= 0.0000
9. v bodě X=-631460.6300 Y=-1190615.6800 Z= 0.0000
10. v bodě X=-631585.8500 Y=-1190671.9700 Z= 0.0000
11. v bodě X=-631711.1600 Y=-1190728.3000 Z= 0.0000
12. v bodě X=-631842.0900 Y=-1190788.4000 Z= 0.0000
13. v bodě X=-631845.5100 Y=-1190796.6400 Z= 0.0000
14. v bodě X=-631843.7900 Y=-1190801.3700 Z= 0.0000
15. v bodě X=-631706.2300 Y=-1190739.2400 Z= 0.0000
16. v bodě X=-631544.7600 Y=-1190666.8100 Z= 0.0000

VYTÝČOVACÍ BODY PARCEL SO-5 TEO5
parcela č. 3732

1. v bodě X=-632433.4900 Y=-1191462.2800 Z= 0.0000
2. v bodě X=-632323.4300 Y=-1191413.4100 Z= 0.0000
3. v bodě X=-63231.0600 Y=-1191405.5100 Z= 0.0000
4. v bodě X=-632326.5400 Y=-1191397.8100 Z= 0.0000
5. v bodě X=-632482.2000 Y=-1191467.7500 Z= 0.0000
6. v bodě X=-632582.0500 Y=-119151.6100 Z= 0.0000
7. v bodě X=-632609.7700 Y=-1191531.1800 Z= 0.0000
8. v bodě X=-632625.4600 Y=-1191545.3300 Z= 0.0000
9. v bodě X=-632629.1400 Y=-1191548.7600 Z= 0.0000
10. v bodě X=-632618.9300 Y=-1191559.9400 Z= 0.0000
11. v bodě X=-632607.7500 Y=-1191548.8900 Z= 0.0000
12. v bodě X=-632593.0500 Y=-1191536.6100 Z= 0.0000
13. v bodě X=-632575.5700 Y=-1191526.0000 Z= 0.0000
14. v bodě X=-632549.2500 Y=-1191513.5400 Z= 0.0000
15. v bodě X=-632462.4200 Y=-1191483.9400 Z= 0.0000
16. v bodě X=-632479.6900 Y=-1191481.2600 Z= 0.0000
17. v bodě X=-632476.2300 Y=-1191478.6000 Z= 0.0000
18. v bodě X=-632473.4900 Y=-1191475.8000 Z= 0.0000
19. v bodě X=-632468.3400 Y=-1191473.5800 Z= 0.0000
20. v bodě X=-632461.9300 Y=-1191472.8500 Z= 0.0000
21. v bodě X=-632457.2800 Y=-1191472.8100 Z= 0.0000

Charakteristika stavby SO-1:

Název části :

Parcelní číslo :

Vlastnické právo :

Výměra :

Charakteristika stavby SO-2:

Název části :

Parcelní číslo :

Vlastnické právo :

Výměra :

Charakteristika stavby SO-3:

Název části :

Parcelní číslo :

Vlastnické právo :

Výměra :

Charakteristika stavby SO-4:

Název části :

Parcelní číslo :

Vlastnické právo :

Výměra :

Charakteristika stavby SO-5:

Název části :

Parcelní číslo :

Vlastnické právo :

Výměra :

LEGENDA MAPY DKM:

STAV

NÁVRH

POPIS

mapa kn - hranice parcel km / čísla parcel

mapa kn - slucký

hranice katastrálního území

LEGENDA OSTATNÍCH HRANIC A PLOCH PSZ :

STAV

NÁVRH

POPIS

předmětná parcela stavby

akce :

PD – Větrolamy TEO1, TEO2, TEO3, TEO4 a TEO5 v k.ú. Prosiměřice

investor :

zpracovatel :

autorizovaná osoba :

obsah :

datum :

10/2023

Česká republika – Státní pozemkový úřad, Krajský pozemkový úřad pro Jihomoravský kraj, nám. Armády 1213/8, Znojmo

pare č.:


C.2. Katastrální situační výkres

stupeň :

měřítka :

1:2 000, formát 6A4

klad listů, m 1:20 000

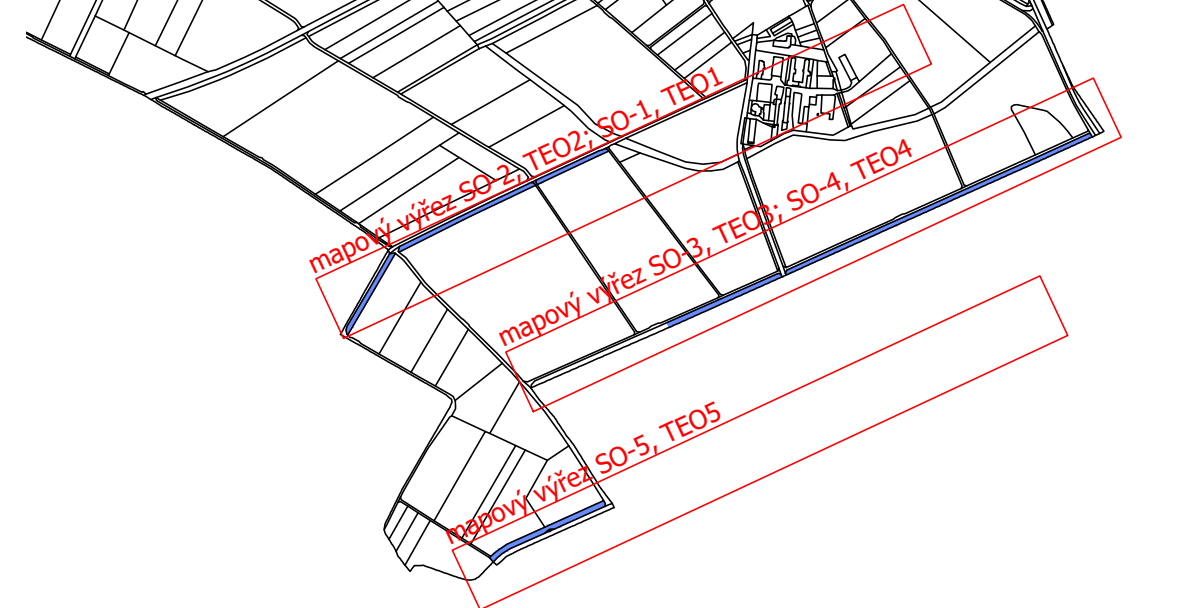

0 20 40 60 80 100m Měřítka 1 : 2000