




výsadbové schema, M 1:200

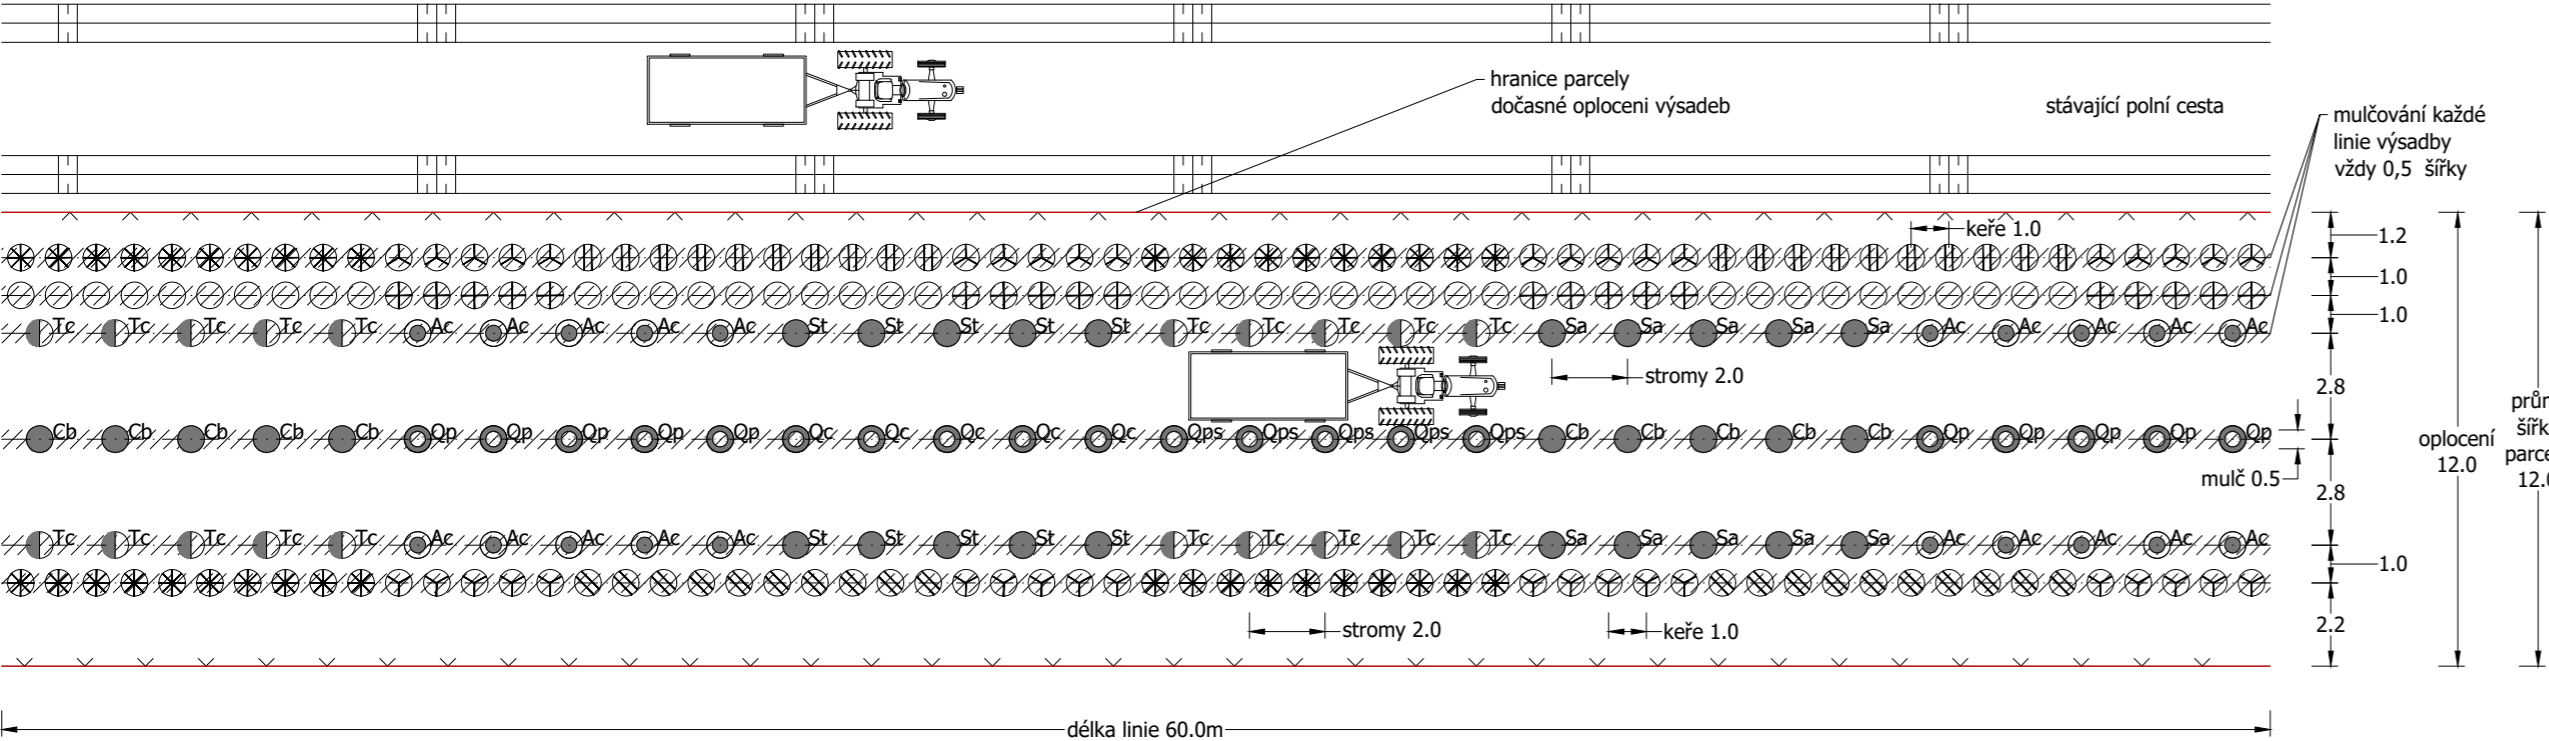

Vzorový příčný řez výsadbou - po 5 letech M 1:200

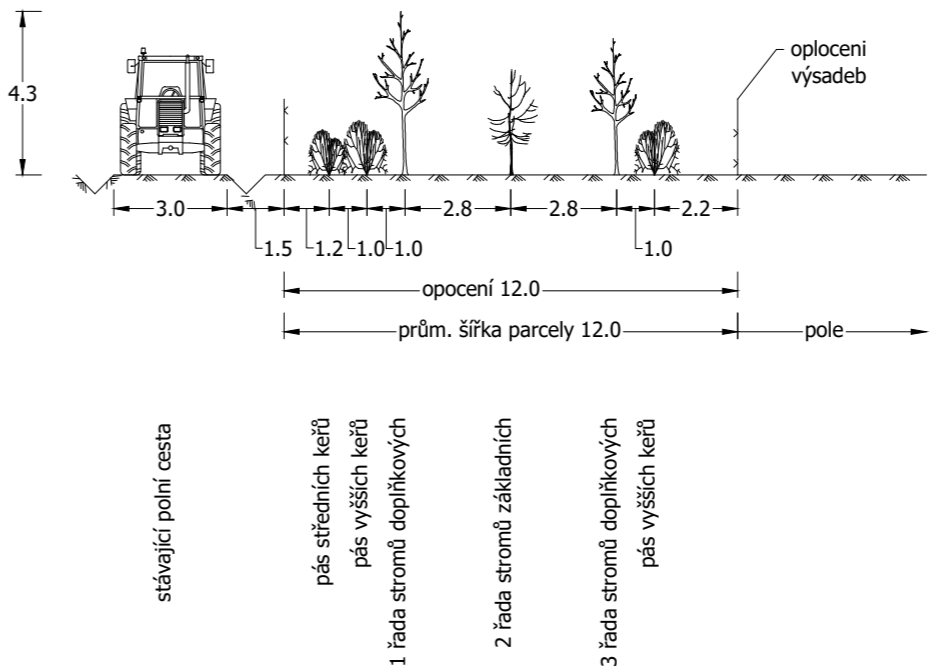

Vzorový příčný řez výsadbou - po 30 letech M 1:200

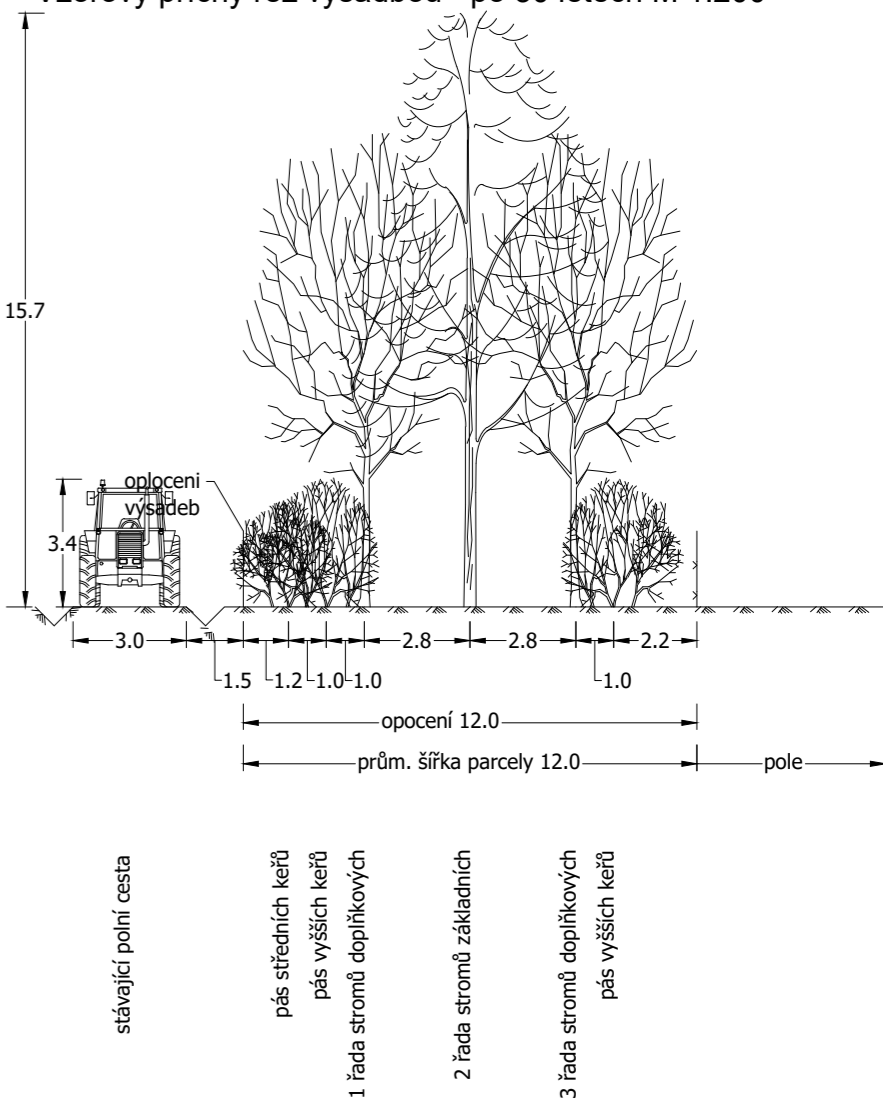

TABULKA DŘEVIN VÝSADBOVÉ LINIE B :

| graf. značka                | druh dřeviny                             | počet ks | specifikace  | velikost  |
|-----------------------------|--|----------|--------------|-----------|
|                             | Acer campestre - javor babyka            | 20       | poloodrostek | 51 do 120 |
|                             | Carpinus betulus – habr obecný           | 10       | poloodrostek | 51 do 120 |
|                             | Quercus cerris - dub cer                 | 5        | poloodrostek | 51 do 120 |
|                             | Quercus petraea – dub zimní              | 10       | poloodrostek | 51 do 120 |
|                             | Quercus pubescens – dub pyřitý           | 5        | poloodrostek | 51 do 120 |
|                             | Sorbus aria - jeřáb muk                  | 10       | poloodrostek | 51 do 120 |
|                             | Sorbus torminalis – jeřáb břek           | 10       | poloodrostek | 51 do 120 |
|                             | Tilia cordata – lípa malolistá           | 20       | poloodrostek | 51 do 120 |
|                             | Cornus mas - dřín obecný                 | 40       | sazenice     | 30-60     |
|                             | Crataegus laevigata – hloh obecný        | 20       | sazenice     | 30-60     |
|                             | Ligustrum vulgare – ptačí zob obecný     | 40       | sazenice     | 30-60     |
|                             | Rhamnus catharticus - řešetlák počistivý | 20       | sazenice     | 30-60     |
|                             | Rosa gallica - růže galská               | 20       | sazenice     | 30-60     |
|                             | Viburnum lantana – kalina tušalaj        | 40       | sazenice     | 30-60     |
| Celkem dřevin v linii (ks)  |  | 270      |              |           |
| mulčovaná plocha linie (m2) |  | 180      |              |           |

#### SADOVÝ MATERIÁL - STROMY

Pro výsadbu stromů budou použity :

poloodrostky - rostlina vypěstovaná ze sazenice, zpravidla s 2 x upravovaným kořenovým systémem a nadzemní částí od 51 do 120 cm. Poloodrostky mohou být založeny těmito technologiemi:

- QP, ROOT - krytokořená sadba pěstovaná technologií "na vzduchovém polštáři" v sadbovačích Quick Pot o objemech buněk 200-300 cm3 nebo v sadbovačích ROOTRAINERS o objemech buněk 100-300 cm3
- BM - krytokořená sadba pěstovaná technologií "na vzduchovém polštáři" v sadbovačích Bowmont nebo Quick Pot 1,6 o objemech buněk 1600-1800 cm3
- RCK - krytokořená sadba pěstovaná v prorůstavých rašelinocelulózových kelímcích Jiffy o průměru 11 cm
- Ko 1,5-20 l - krytokořená sadba pěstovaná v plastových kontejnerech s uvedením objemu v litrech
- H 0,25-1 l - krytokořená sadba pěstovaná v plastových hrnkách s uvedením objemu v litrech

#### SADOVÝ MATERIÁL - KEŘE

Pro výsadbu keřů budou užity balené sazenice velikosti 30-60 cm (případně dle druhu), minimálně se 2 výhony, 1-2x přesazované

akce :

PD – Větrolamy TEO1, TEO2, TEO3, TEO4 a TEO5 v k.ú. Prosiměřice

investor :

Česká republika – Státní pozemkový úřad, Krajský pozemkový úřad pro Jihomoravský kraj, nám. Armády 1213/8, Znojmo

zpracovatel :

autorizovaná osoba :

stavební objekt :

obsah :

datum :

10/2023

pare č.:

Stavba SO-1, TEO1

E.1.1.c Výsadbový detail - linie B

stupeň :

DPS

měřítko :

1:200, formát 3A4