




výsadbové schema, M 1:200

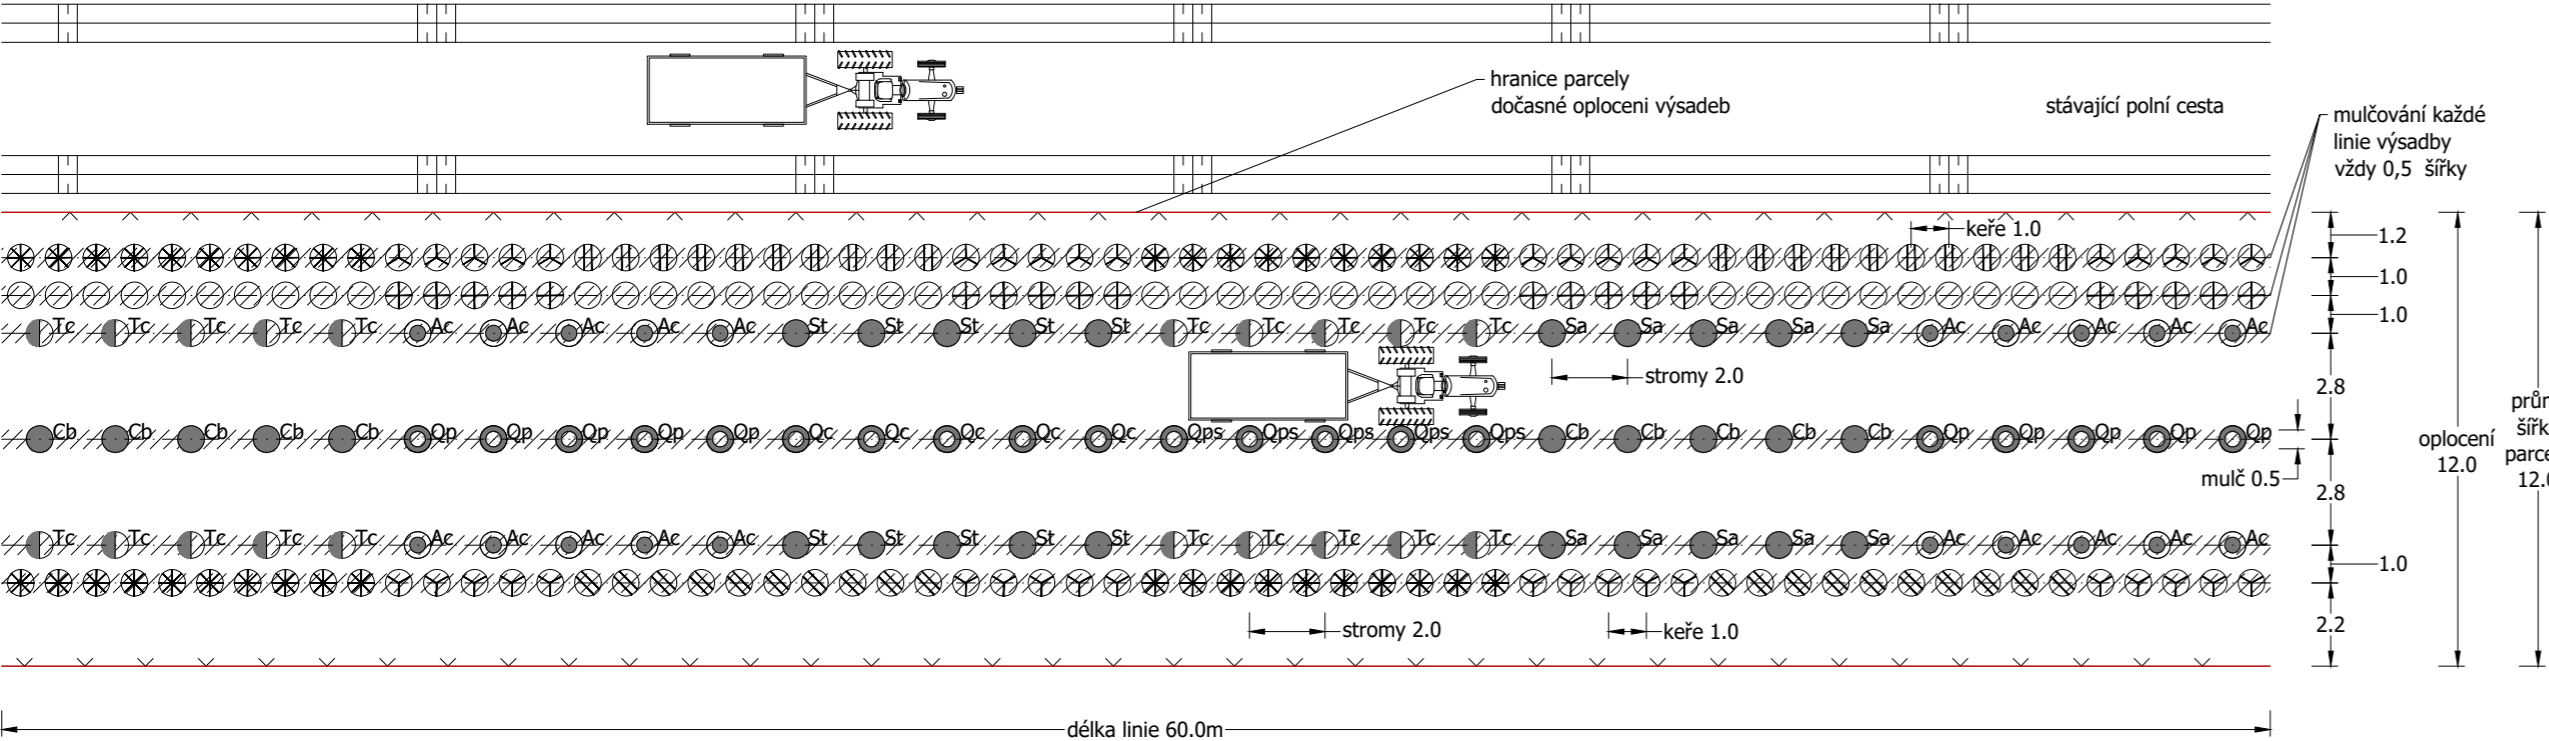

Vzorový příčný řez výsadbou - po 5 letech M 1:200

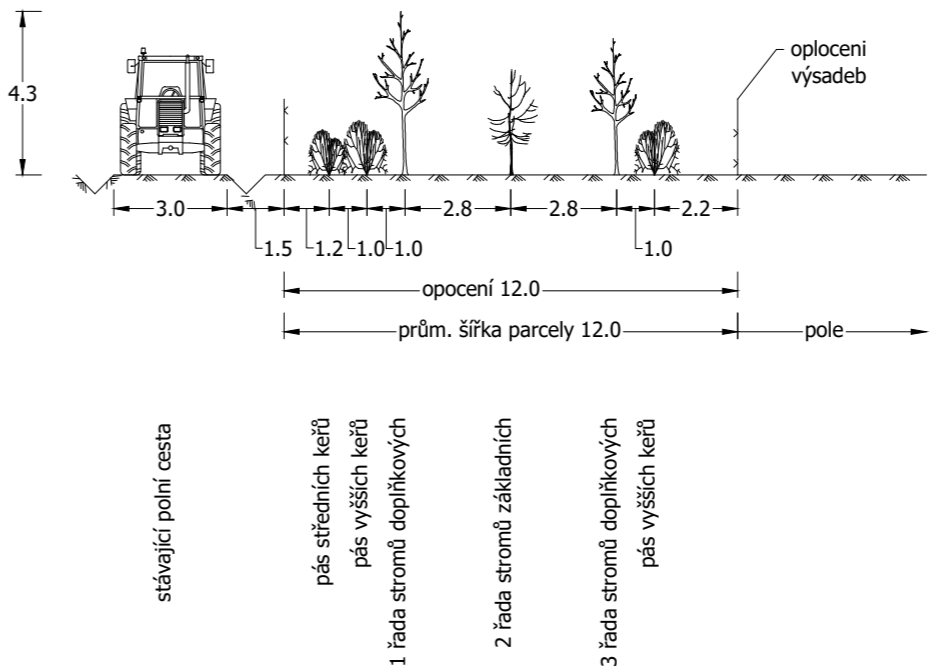

Vzorový příčný řez výsadbou - po 30 letech M 1:200

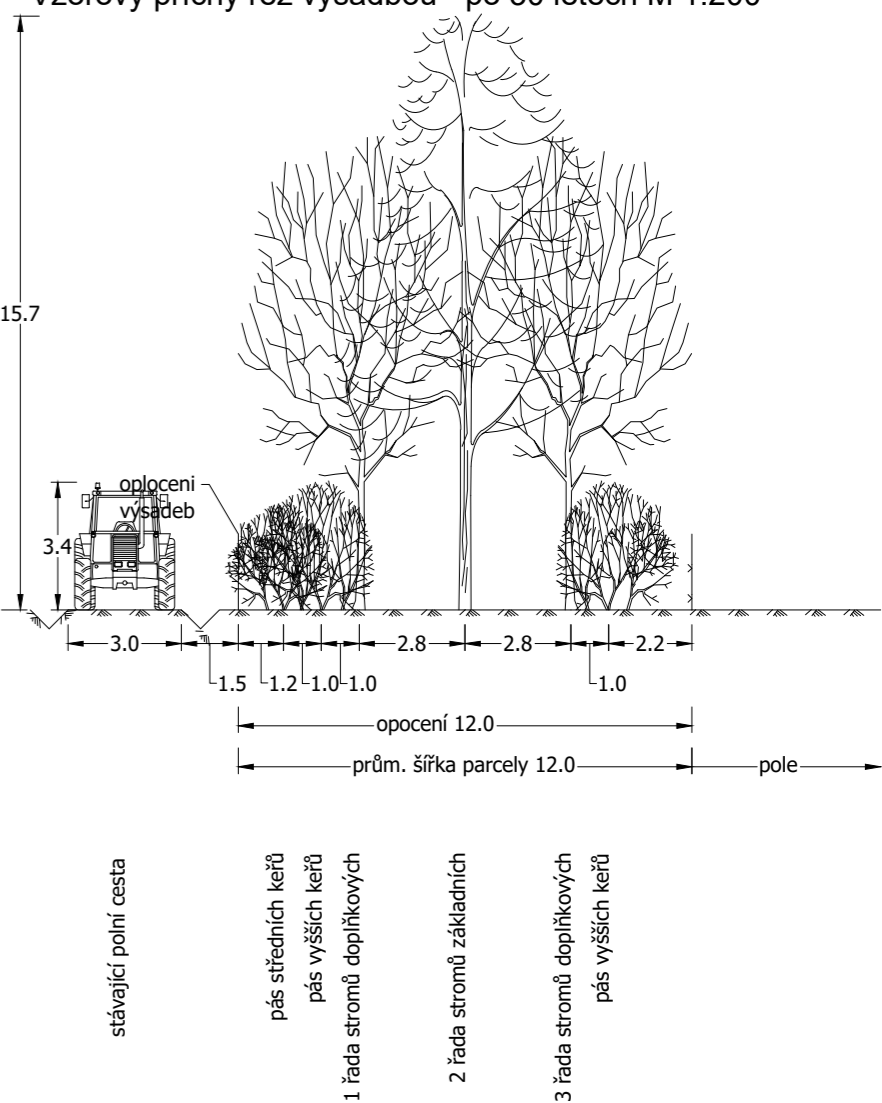

TABULKA DŘEVIN VÝSADBOVÉ LINIE B :

graf. značka	druh dřeviny	počet ks	specifikace	velikost
	Acer campestre - javor babyka	20	poloodrostek	51 do 120
	Carpinus betulus – habr obecný	10	poloodrostek	51 do 120
	Quercus cerris - dub cer	5	poloodrostek	51 do 120
	Quercus petraea – dub zimní	10	poloodrostek	51 do 120
	Quercus pubescens – dub pyřitý	5	poloodrostek	51 do 120
	Sorbus aria - jeřáb muk	10	poloodrostek	51 do 120
	Sorbus torminalis – jeřáb břek	10	poloodrostek	51 do 120
	Tilia cordata – lípa malolistá	20	poloodrostek	51 do 120
	Cornus mas - dřín obecný	40	sazenice	30-60
	Crataegus laevigata – hloh obecný	20	sazenice	30-60
	Ligustrum vulgare – ptačí zob obecný	40	sazenice	30-60
	Rhamnus catharticus - řešetlák počistivý	20	sazenice	30-60
	Rosa gallica - růže galská	20	sazenice	30-60
	Viburnum lantana – kalina tušalaj	40	sazenice	30-60
Celkem dřevin v linii (ks)		270		
	mulčovaná plocha linie (m2)	180		

SADOVÝ MATERIÁL - STROMY

Pro výsadbu stromů budou použity :

poloodrostky - rostlina vypěstovaná ze sazenice, zpravidla s 2 x upravovaným kořenovým systémem a nadzemní částí od 51 do 120 cm. Poloodrostky mohou být založeny těmito technologiemi:

- QP, ROOT - krytokořená sadba pěstovaná technologií "na vzduchovém polštáři" v sadbovačích Quick Pot o objemech buněk 200-300 cm3 nebo v sadbovačích ROOTRAINERS o objemech buněk 100-300 cm3
- BM - krytokořená sadba pěstovaná technologií "na vzduchovém polštáři" v sadbovačích Bowmont nebo Quick Pot 1,6 o objemech buněk 1600-1800 cm3
- RCK - krytokořená sadba pěstovaná v prorůstavých rašelinocelulózových kelímcích Jiffy o průměru 11 cm
- Ko 1,5-20 l - krytokořená sadba pěstovaná v plastových kontejnerech s uvedením objemu v litrech
- H 0,25-1 l - krytokořená sadba pěstovaná v plastových hrnkách s uvedením objemu v litrech

SADOVÝ MATERIÁL - KEŘE

Pro výsadbu keřů budou užity balené sazenice velikosti 30-60 cm (případně dle druhu), minimálně se 2 výhony, 1-2x přesazované

akce :

PD – Větrolamy TEO1, TEO2, TEO3, TEO4 a TEO5 v k.ú. Prosiměřice

investor :

Česká republika – Státní pozemkový úřad, Krajský pozemkový úřad pro Jihomoravský kraj, nám. Armády 1213/8, Znojmo

zpracovatel :

autorizovaná osoba :

stavební objekt :

obsah :

datum :

10/2023

Česká republika – Státní pozemkový úřad, Krajský pozemkový úřad pro Jihomoravský kraj, nám. Armády 1213/8, Znojmo

Stavba SO-4, TEO4

E.4.1.c Výsadbový detail - linie B

stupeň :

DPS

měřítko :

1:200, formát 3A4

pare č.: