



OBEC DOBŘENICE

503 25 Dobřenice čp. 10, IČ 00268721,

Tel. [REDACTED]

ČSOB [REDACTED]

**NDCon s.r.o.
Zlatnická 10/1582
110 00 Praha 1**

Vaše značka:

Naše č.j.: [REDACTED]

Vyřizuje: [REDACTED]

V Dobřenicích dne
15.6.2023

Věc: Stanovisko obce Dobřenice k dokumentaci pro vydání stavebního povolení a pro provádění stavby na akci projekt „R 159 – Polní cesta P8DO v k.ú. Dobřenice“

Obec Dobřenice (jako vlastník pozemků parc. č. 786, 668/1, 670/3 k.ú. Dobřenice) **souhlasí se stavbou označenou „R 159 – Polní cesta P8DO v k.ú. Dobřenice“** dle předložené projektové dokumentace pro vydání stavebního povolení vypracované spol. NDCon s.r.o., Zlatnická 1582/10, Praha 1, zodpovědný projektant [REDACTED]



Přílohou tohoto vyjádření je souhlas obce Dobřenice vyznačený na situačním výkresu projektové dokumentace.



OBEC DOBŘENICE

503 25 Dobřenice čp. 10, IČ 00268721,

Státní pozemkový úřad
Krajský pozemkový úřad pro Královéhradecký kraj
Pobočka Hradec Králové
Haškova 357/6
500 02 Hradec Králové

Vaše značka:

Naše značka:

Vyřizuje:


V Dobřenicích dne
24.5.2023

Věc: Souhlas s trvalou deponií zeminy

Obec Dobřenice souhlasí s trvalou deponií zeminy v rámci stavby R 159 – Polní cesta P8DO v k.ú. Dobřenice z pozemku parc. č. 786 k.ú. Dobřenice (ve vlastnictví obce Dobřenice) na pozemky prac. č. 670/3 a 668/1 k.ú. Dobřenice (ve vlastnictví obce Dobřenice).

S pozdravem



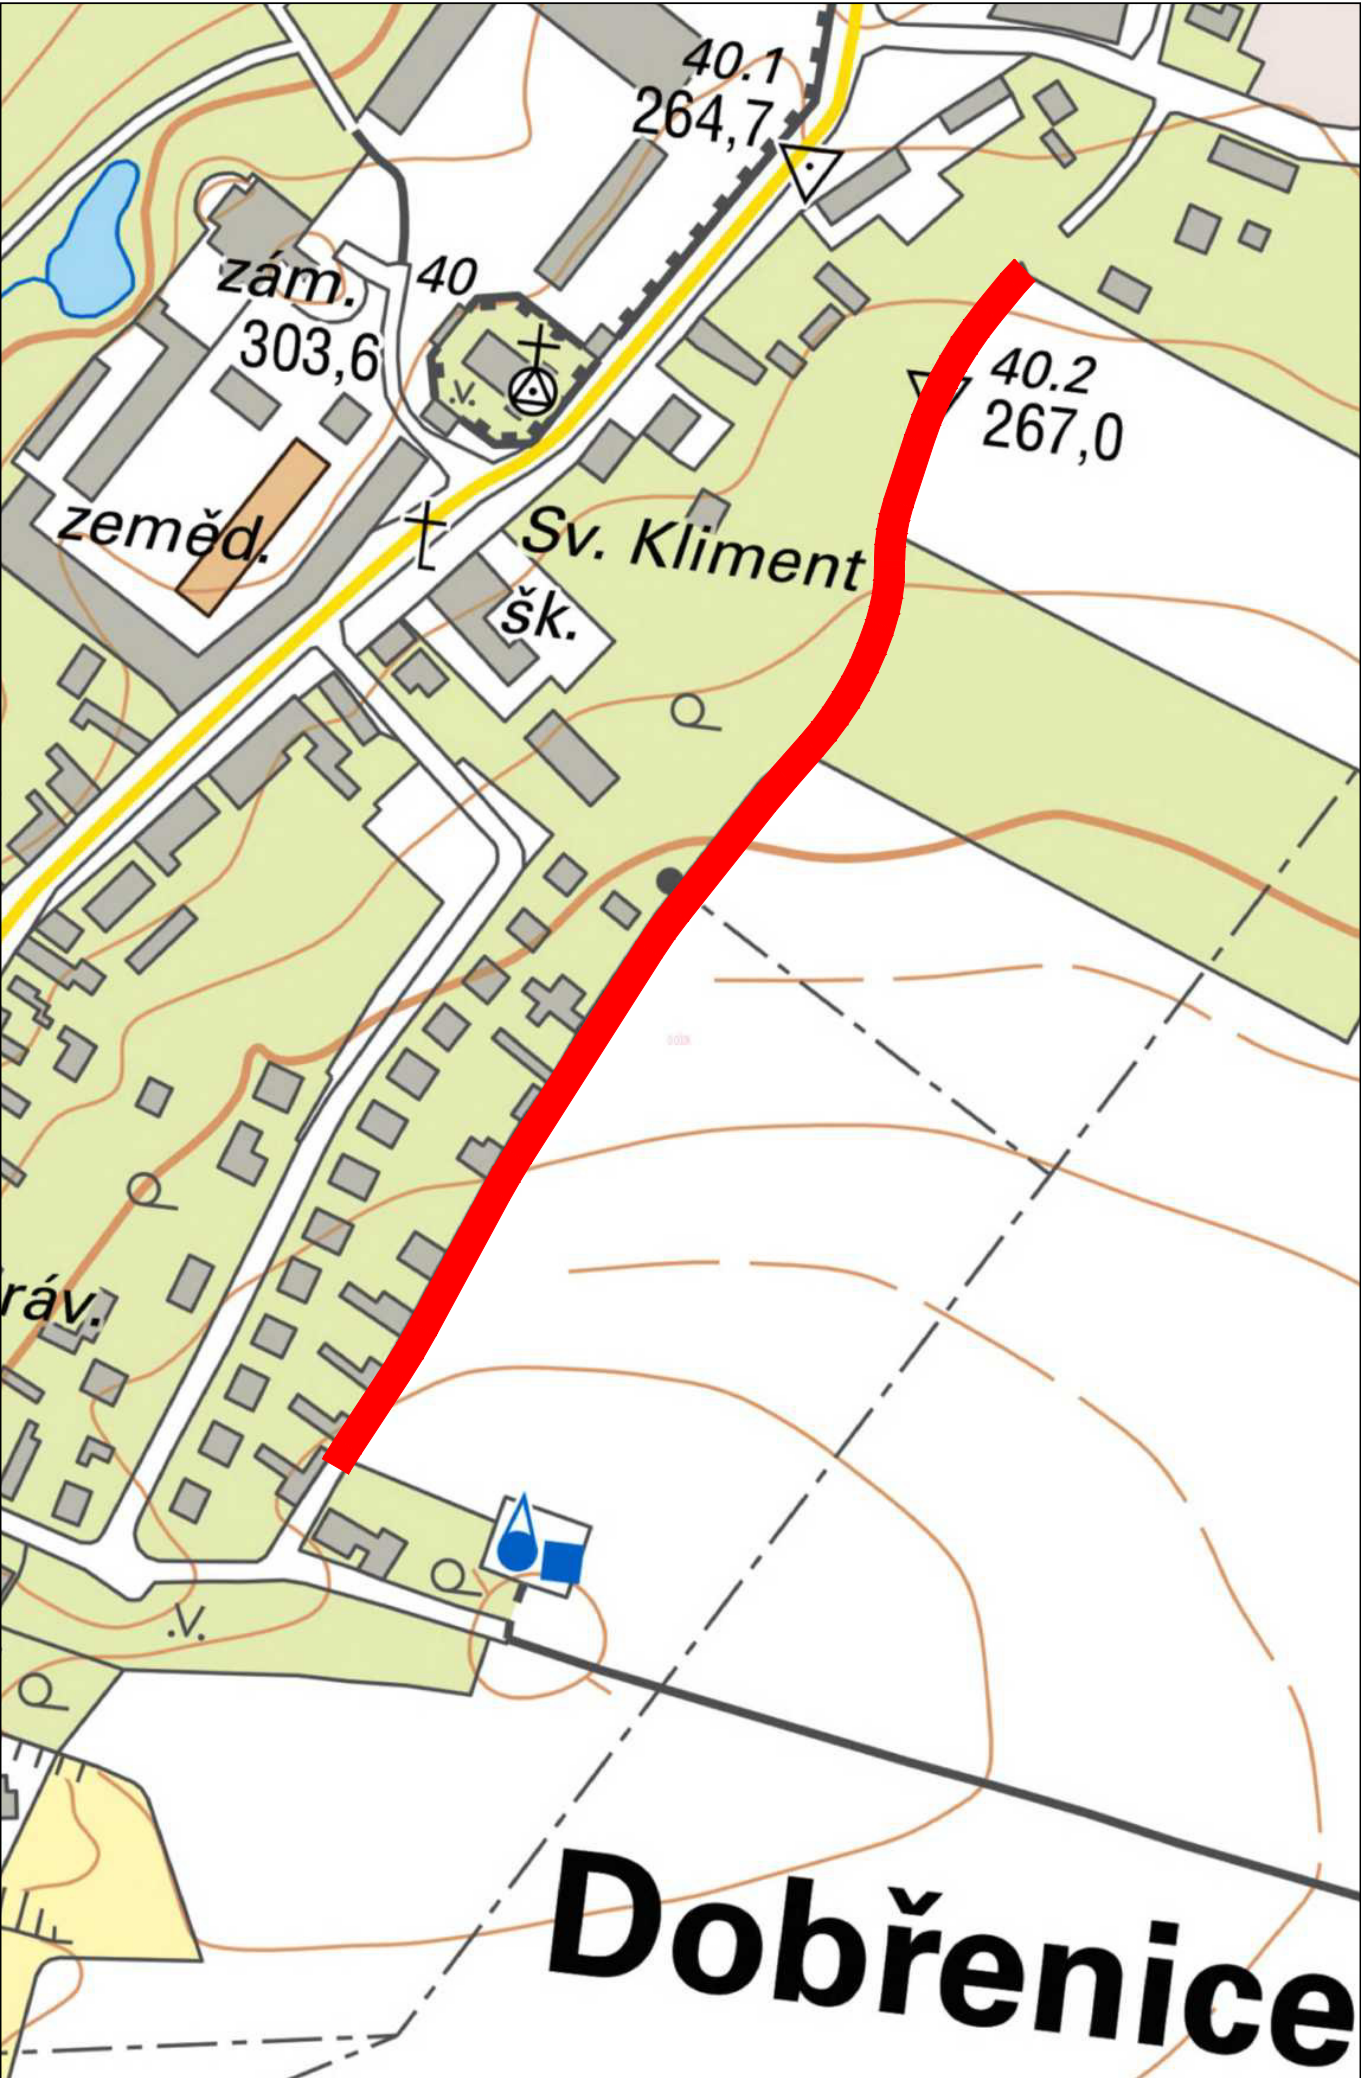

Souhlasím s navrženým stavebním záměrem

parcelní číslo: 786
Obec: Dobřenice
Katastrální území: Dobřenice
Číslo LV: 10001

Vlastnické právo: Obec Dobřenice
č.p. 10, 503 25 Dobřenice

Jméno, podpis a razítko:

řešená polní cesta

Souřadnicový systém: S-JTSK

Výškový systém: BPV

<div><div><div></div><div>NDCon</div></div><div><div>NDCon s.r.o.</div><div>Zlatnická 10/1582, 110 00 Praha 1, Česká republika, tel.: <div></div> IČ: CZ64939511</div></div></div>			
Vypracoval: <div></div>	Vedoucí projektu: <div></div>	Autorizace:	Paré:
Kre: <div></div>	Odpov: <div></div>		Podpis:
Investor: <div>ČR - Státní pozemkový úřad, Pobočka Hradec Králové Haškova 357/6, 500 02 Hradec Králové Ředitelství silnic a dálnic ČR, Závod Praha Na Pankráci 546/56, 140 00 Praha 4</div>			
Stavba: <div>R 159 - Cesta P8DO v k.ú. Dobřenice</div>		Formát: <div>2A4</div>	Datum: <div>05/2023</div>
Část:	Stupeň: <div>DSP/DPS</div>	Č. zakázky: <div>913/23</div>	
Obsah: <div>Souhlas vlastníka (dle §184a stavebního zákona)</div>	Měřítko: <div>1:2500</div>	Č. přílohy:	