


SITUACE 50 m OD LESA
M 1:500

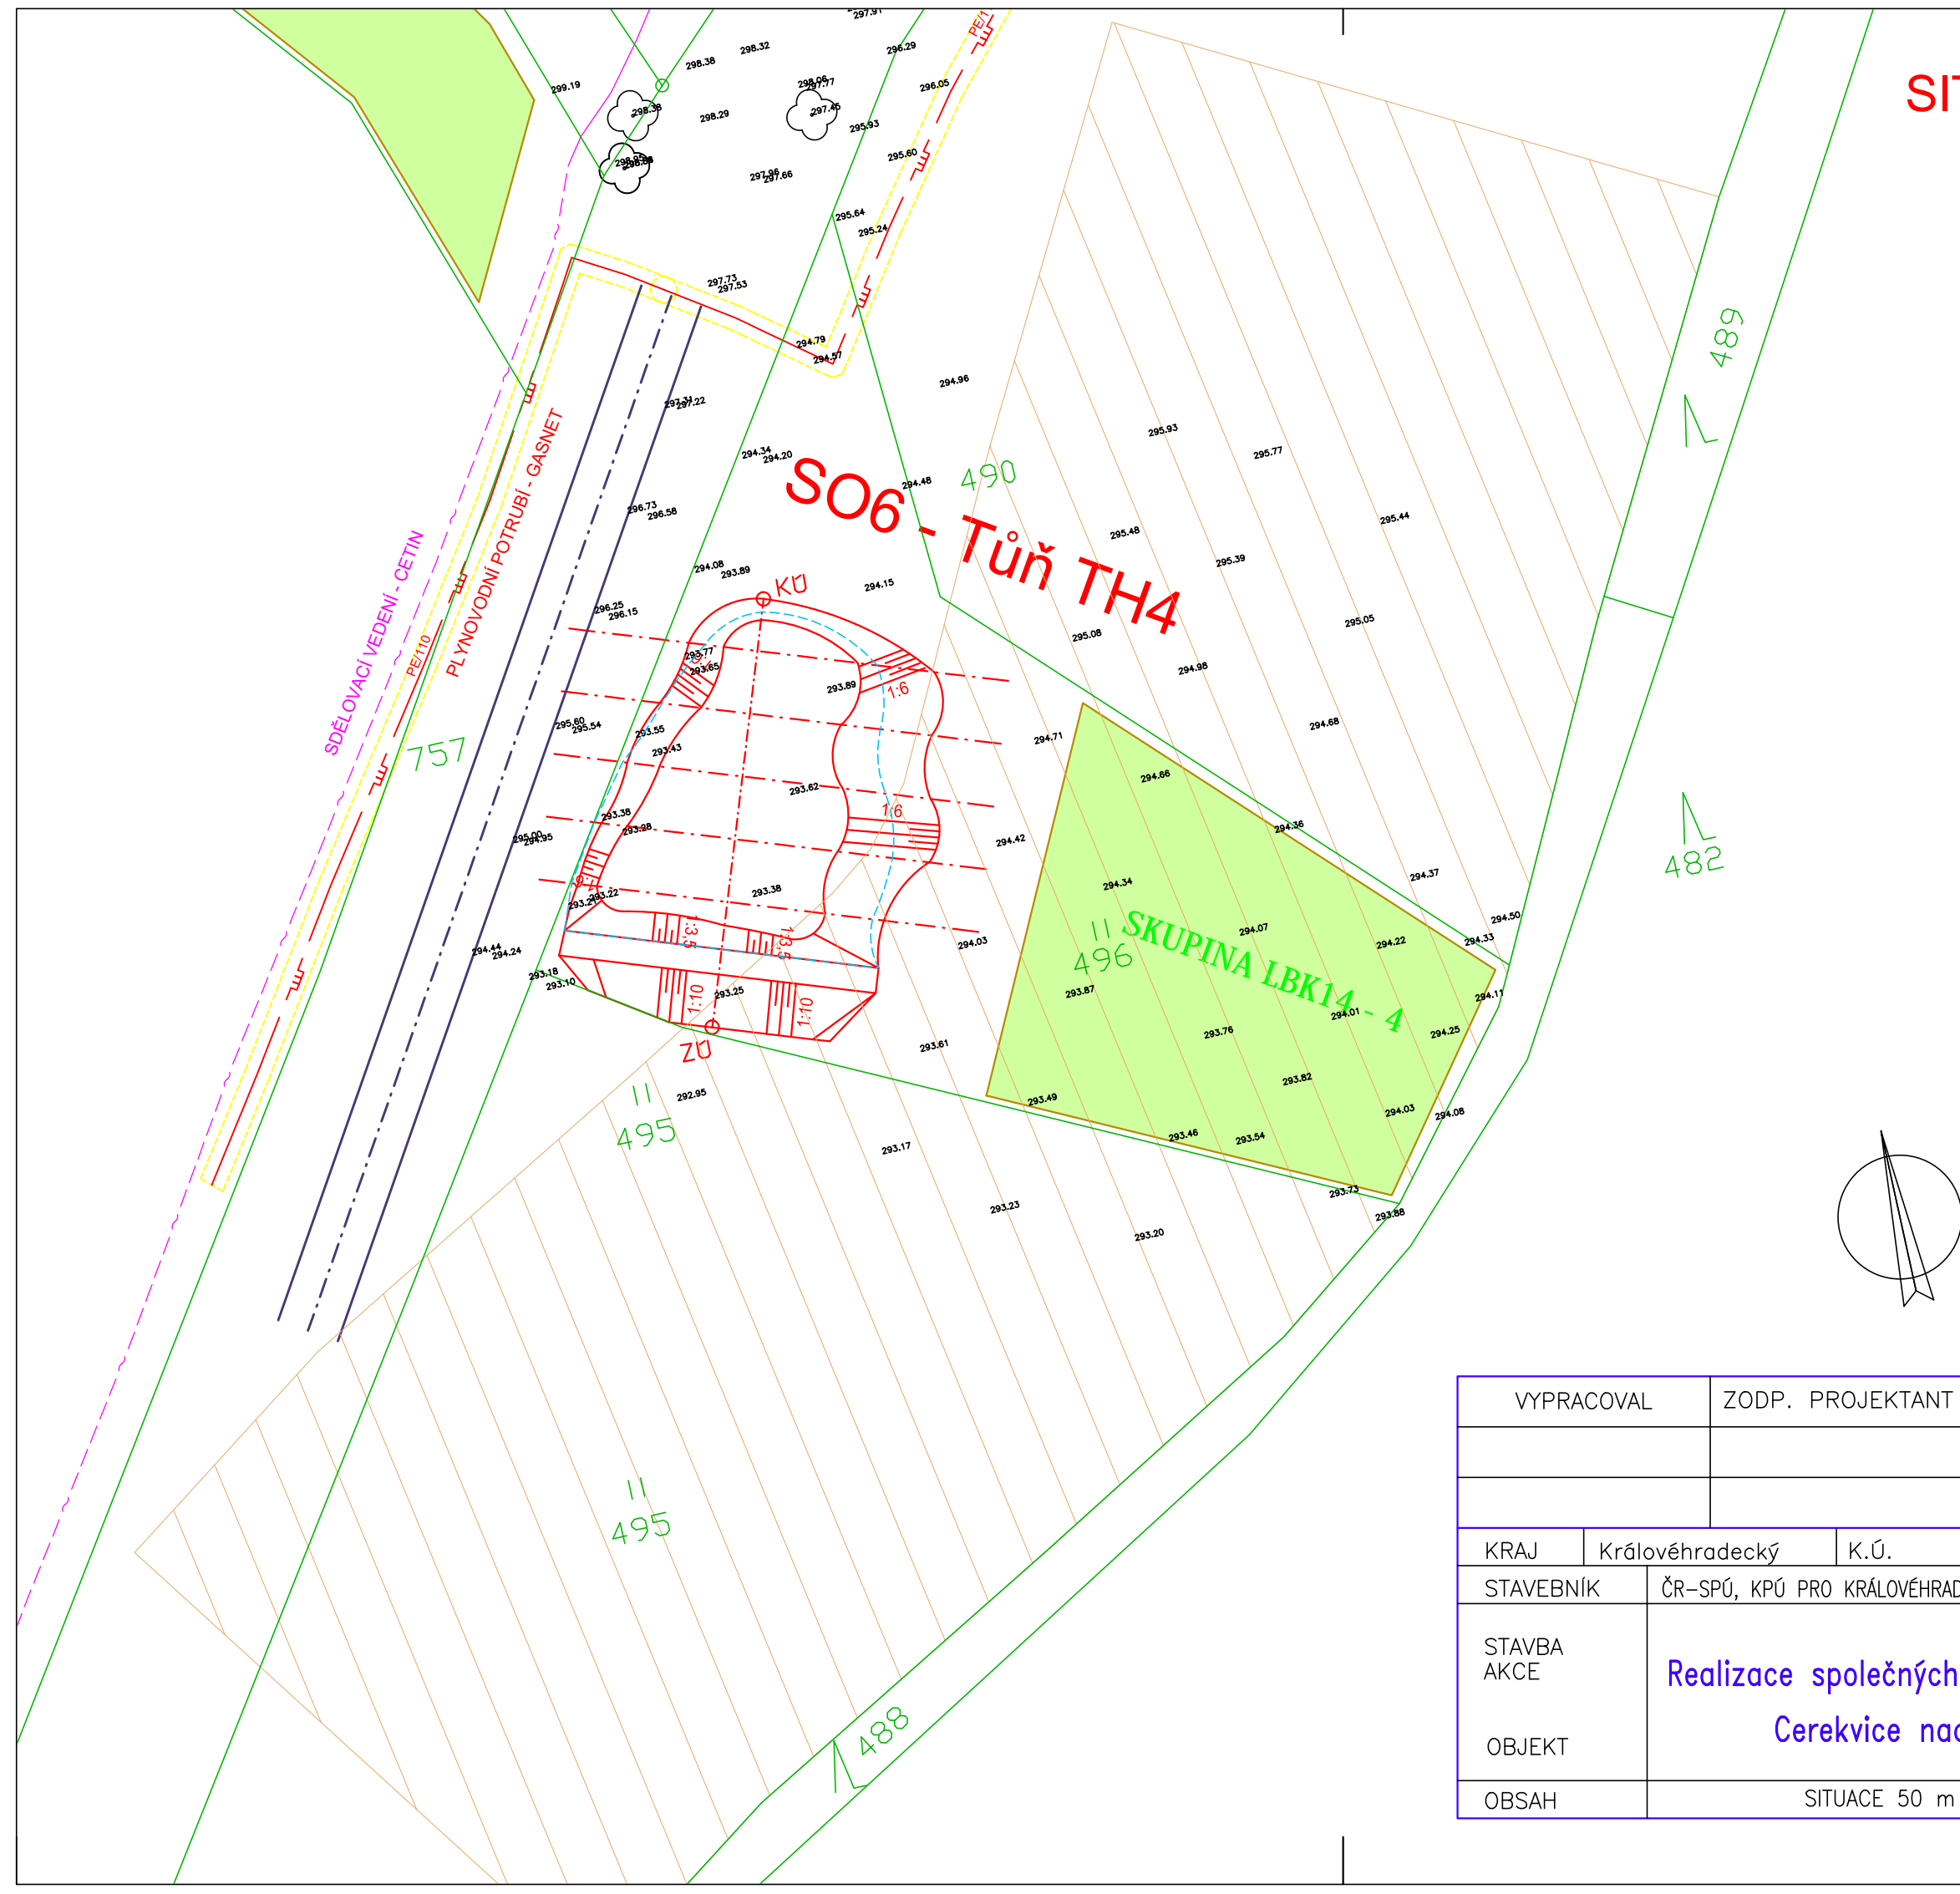

LEGENDA:

1679

NAVRHOVANÁ OPATŘENÍ

MAPA KN

LBK14


OP 50m OD LESA

MAXIMÁLNÍ HLADINA VODY

SDĚLOVACÍ VEDENÍ – CETIN

PLYNOVOD GASNET

OP PLYNOVOD

VYPRACOVAL		ZODP. PROJEKTANT		VED. PROJEKTANT		<div><div>vodohospodářský atelier s.r.o., Růženec 54, 644 00 Brno</div></div>	
KRAJ	Královéhradecký	K.Ú.	Cerekvice nad Bystřicí			ZAK.ČÍSLO	14/23
STAVEBNÍK		ČR-SPÚ, KPÚ PRO KRÁLOVÉHRADECKÝ KRAJ, POBOČKA JIČÍN				DATUM	11/2023
STAVBA AKCE		Realizace společných zařízení v k.ú. Cerekvice nad Bystřicí				STUPEŇ	DSP, DPS
						FORMÁT	2xA4
OBJEKT	MĚŘÍTKO					1:500	
	PŘÍLOHA Č.					PARÉ Č.	
OBSAH		SITUACE 50 m OD LESA				C.4	