
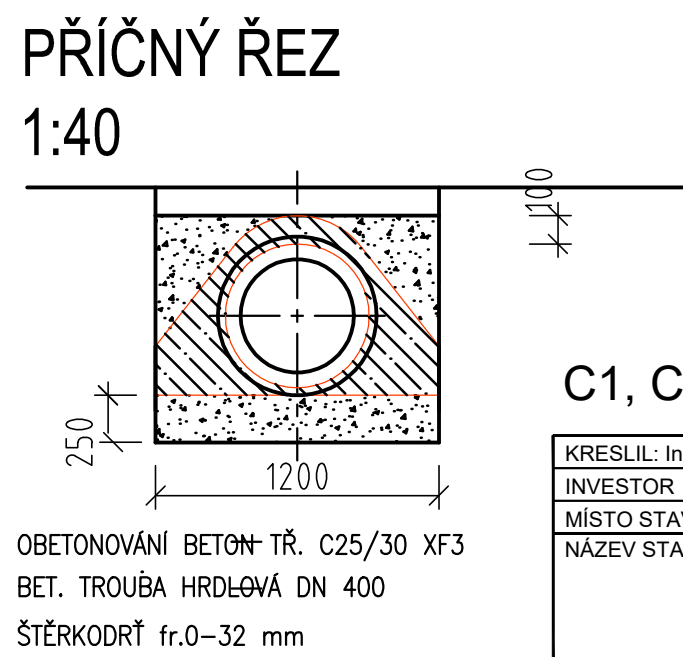
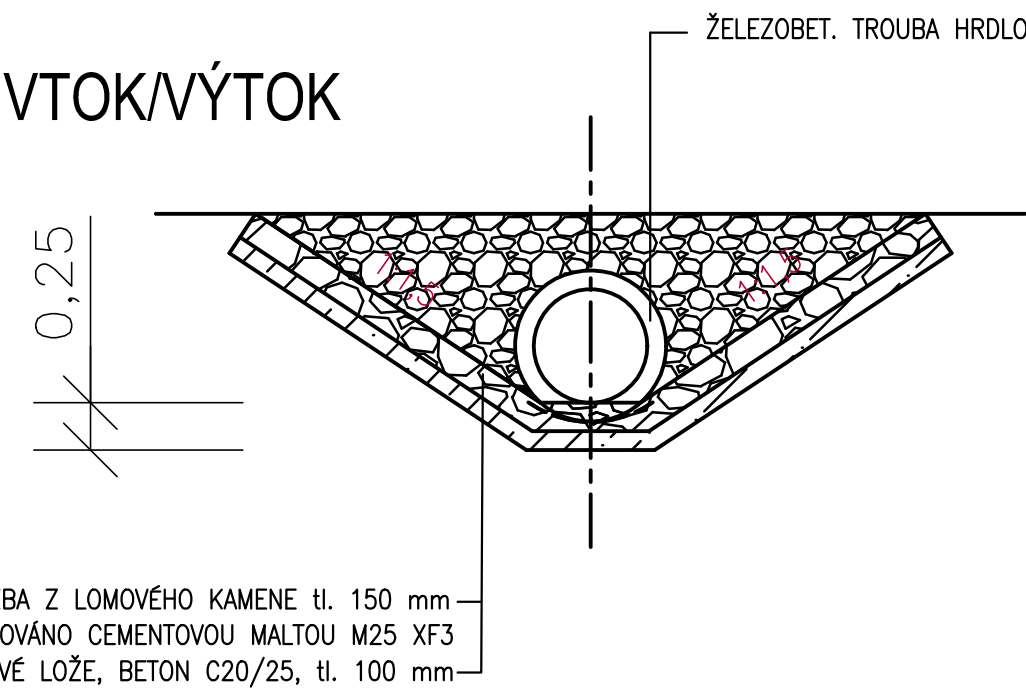


SCHEMATICKÝ ŘEZ PROPUSTKEM

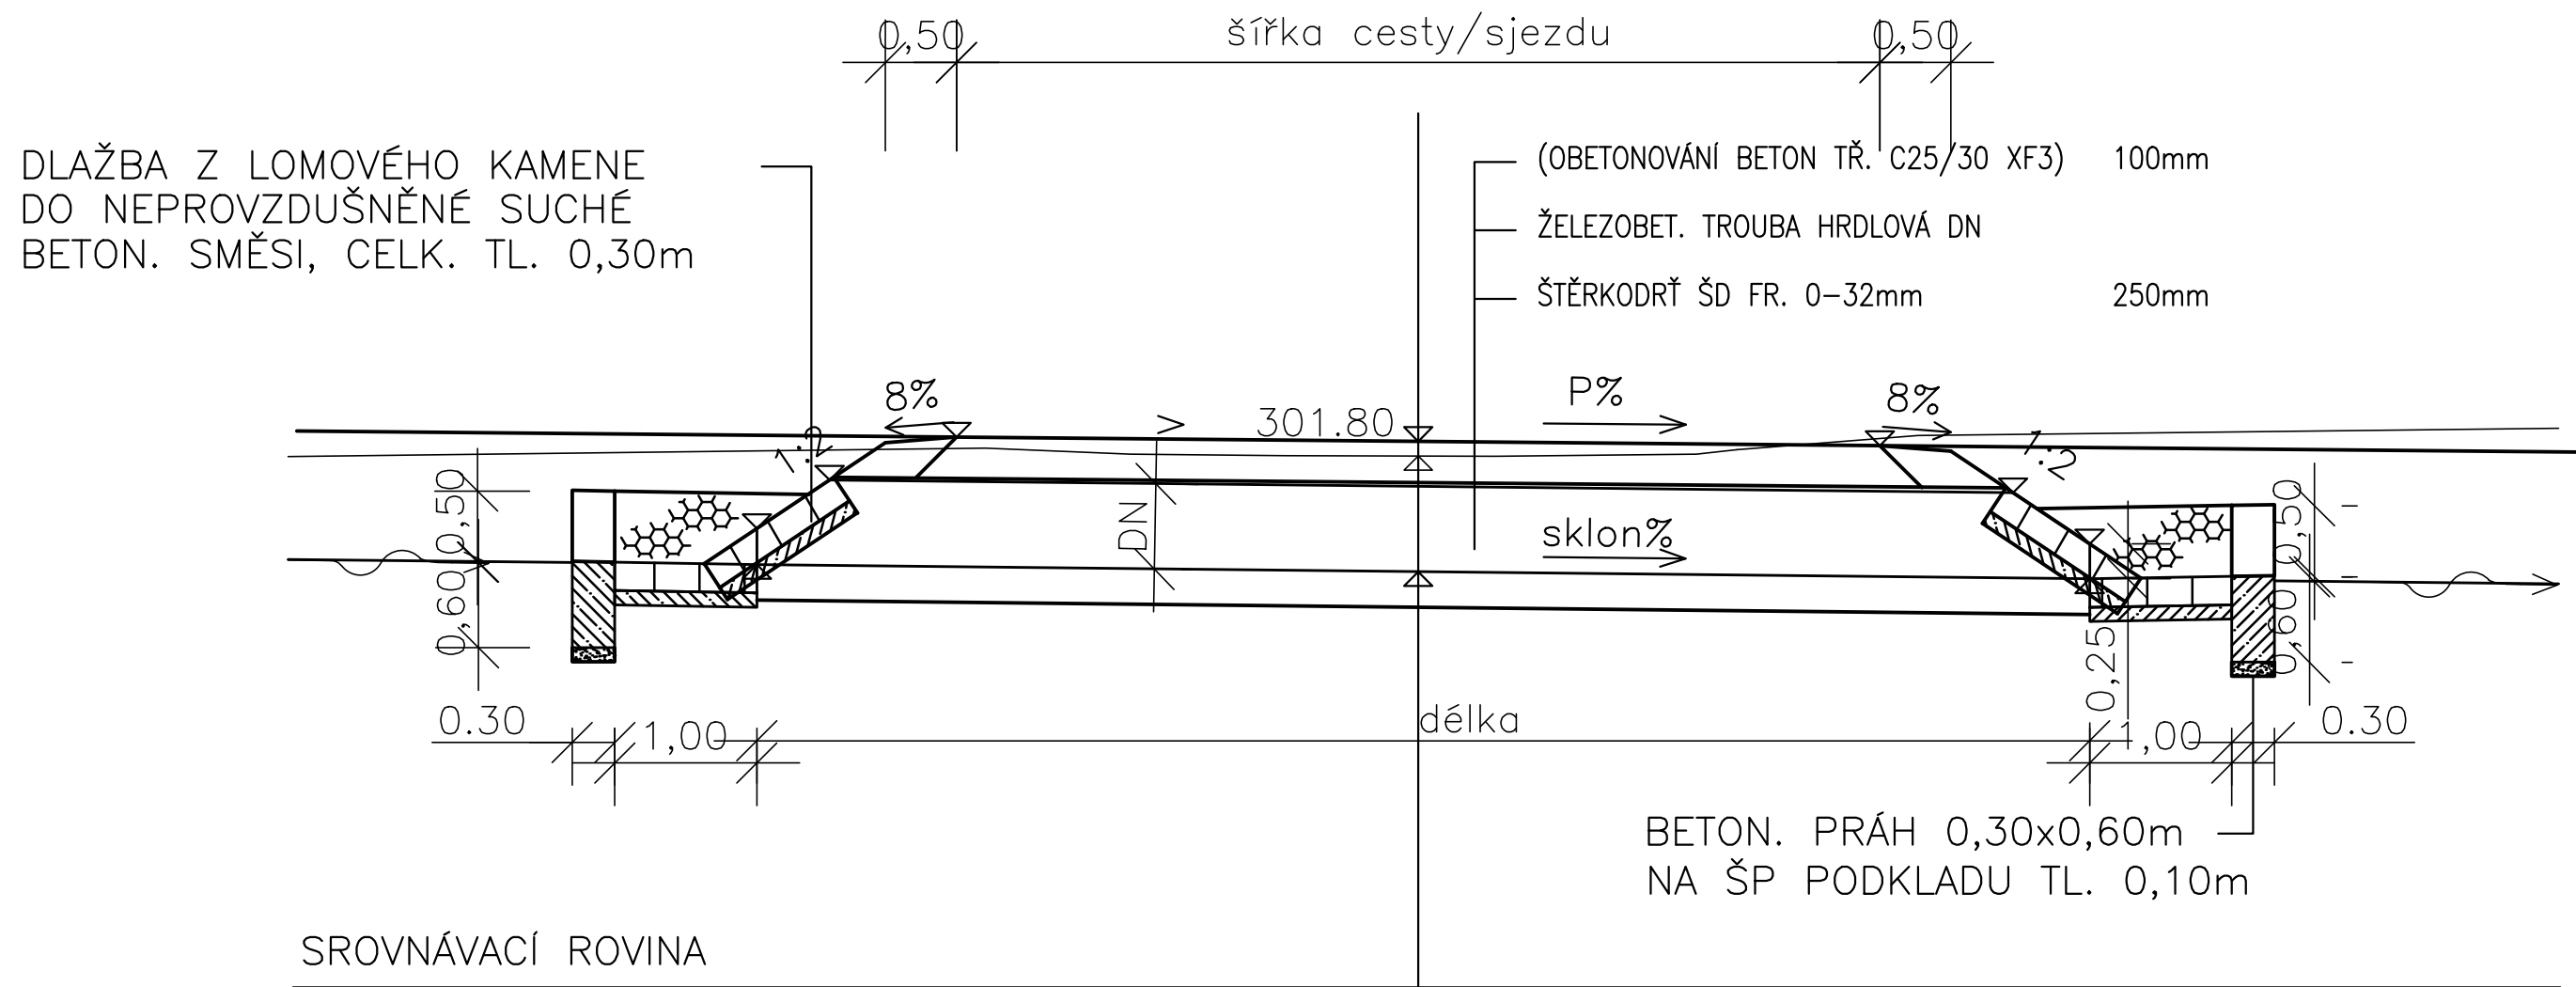

C1, C2

KRESLIL: Ing. Jan Dudík		ZODP. PROJEKTANT: Ing. Jan Dudík		Ging, s.r.o.	
INVESTOR	Státní pozemkový úřad			Planská 1854/6, 370 07 České Budějovice	
MÍSTO STAVBY	k. ú. Světlík			IČO: 25166891 DIČ: CZ25166891	
NÁZEV STAVBY Polní cesty Světlík				Tel.: +420 724 020 046	
				FORMÁT	2xA4
				DATUM	ČERVENEC 2021
				STUPEŇ PD	DSP
				MĚŘÍTKO	1:50, 1:40
VÝKRES SCHEMATICKÝ ŘEZ PROPUSTKEM				ČÍS. KOPIE	ČÍS. VÝKRESU D 6