

Výkres vytvořil program pp_kan
KATASTRY
PARCELNÍ ČÍSLA
DRUH POVRCHU
VZDÁLENOSTI ŠACHET
OZNAČENÍ ŠACHET

SMĚROVÉ POMĚRY

MĚŘÍTKA 1:200/100

LEGENDA TYPŮ ČAR
PŮVODNÍ TERÉN
TERÉNNÍ ÚPRAVY

KÓTA TERÉNNÍCH ÚPRAV

HLOUBKA VÝKOPU

KÓTA VÝKOPU

HLOUBKA DNA POTRUBÍ

KÓTA DNA POTRUBÍ

KÓTA PŮVODNÍHO TERÉNU


SROVNÁVACÍ ROVINA

STANIČENÍ [km/m]
PROFIL[mm]-MATERIÁL-DÉLKA[m]
SKLON[promile]-DÉLKA[m]

(c)AutoPEN Liberec, tel:481120160, autopen@volny.cz

Němčice u Kdyně					
1452/1				1523	st.82
Zamokřená louka				Příkop	Tráva
14.87				1.30	1.90
15.13				11.24	

vsak vsak ČOV/181.1° RD
RŠ/185.9°

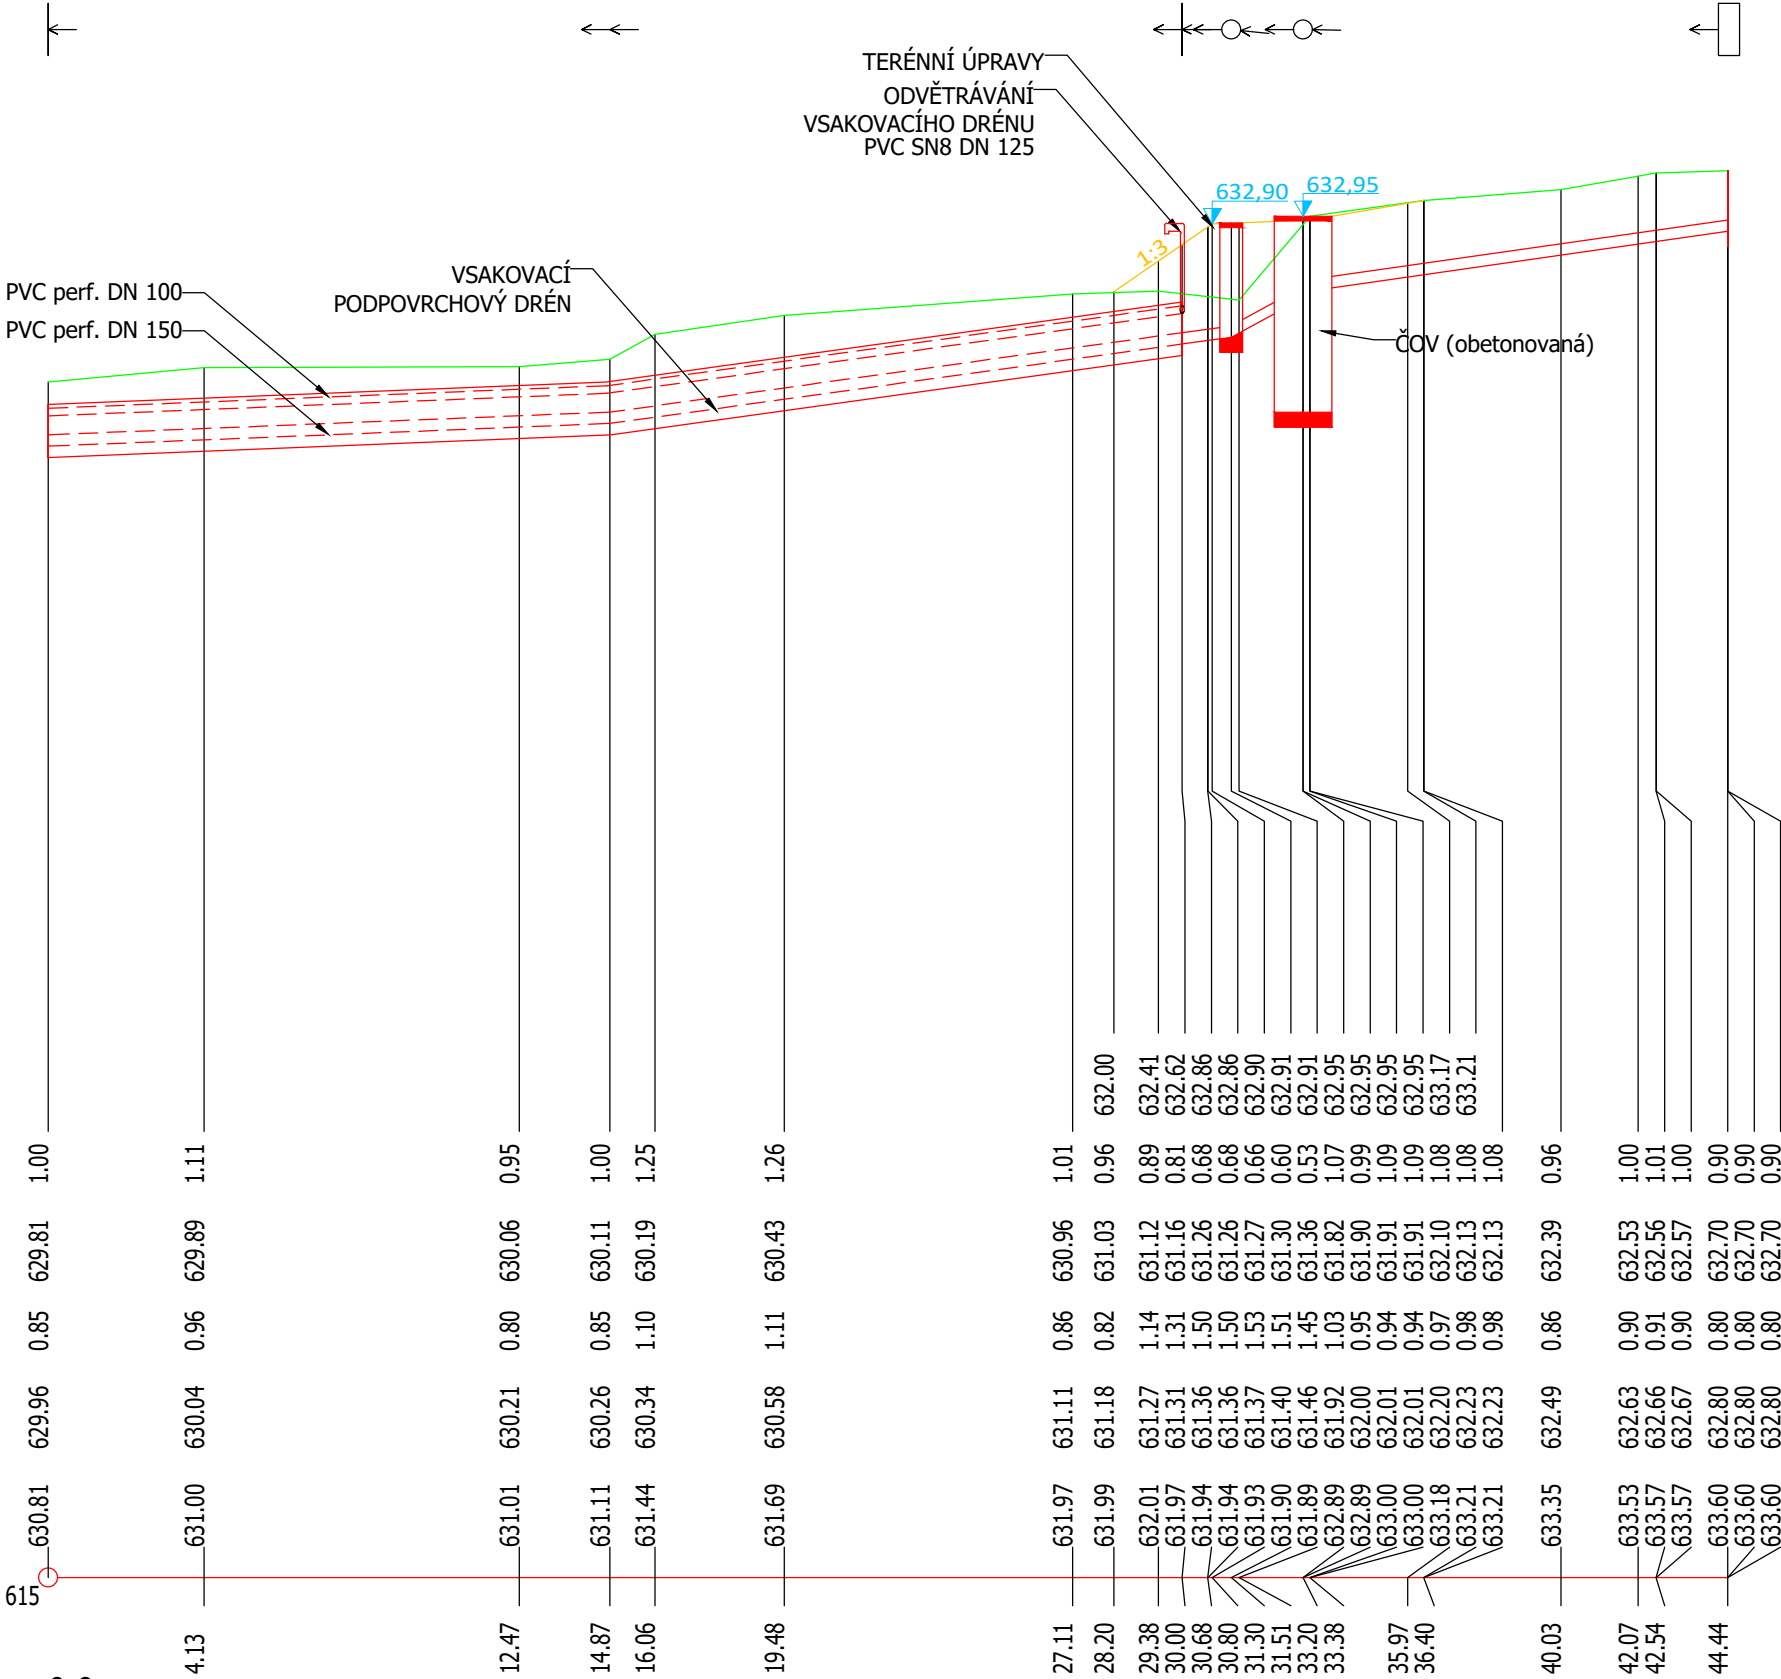

0.0

DN150-PVC perf.-30.00		DN150-PVC SN 12-1,0+1,0+10,7	
20.18-14.87		273.54-1.90 71.18-11.24	

PŘED ZAHÁJENÍM ZEMNÍCH PRACÍ VYTÝČIT VŠECHNY INŽENÝRSKÉ SÍTĚ POSTUPOVAT DLE ČSN 73 6005 A DODRŽOVAT PODMÍNKY JEJICH SPRÁVCŮ

MST-PROJEKT MST - projekt s.r.o. náměstí Republiky 59 346 01 Horšovský Týn IČO: 175 11 577 773 646 390 tanczosova@mst-projekt.cz			
VYPRACOVAL:	ING. MICHAELA TANCZOŠOVÁ		
ZODPOVĚDNÝ PROJEKTANT:	ING. MICHAELA TANCZOŠOVÁ		
STAVEBNÍK:	ČR - Státní pozemkový úřad Husinecká 1024/11a, 130 00 Praha 3 - Žižkov KPÚ pro Plzeňský kraj, pobočka Domažlice		
STAVBA:	Domovní čistírna odpadních vod pro nemovitost Němčice č.p. 2		
		ZAKÁZKOVÉ ČÍSLO: 23_07	DATUM: 9/2023
NÁZEV VÝKRESU:	PODÉLNÝ PROFIL	MĚŘÍTKO: 1:200/100	ČÍSLO VÝKRESU:
		STUPEŇ: DUSP + DPS	D.2.