


# KoPU Beňov+Prusy – obvod zadáný

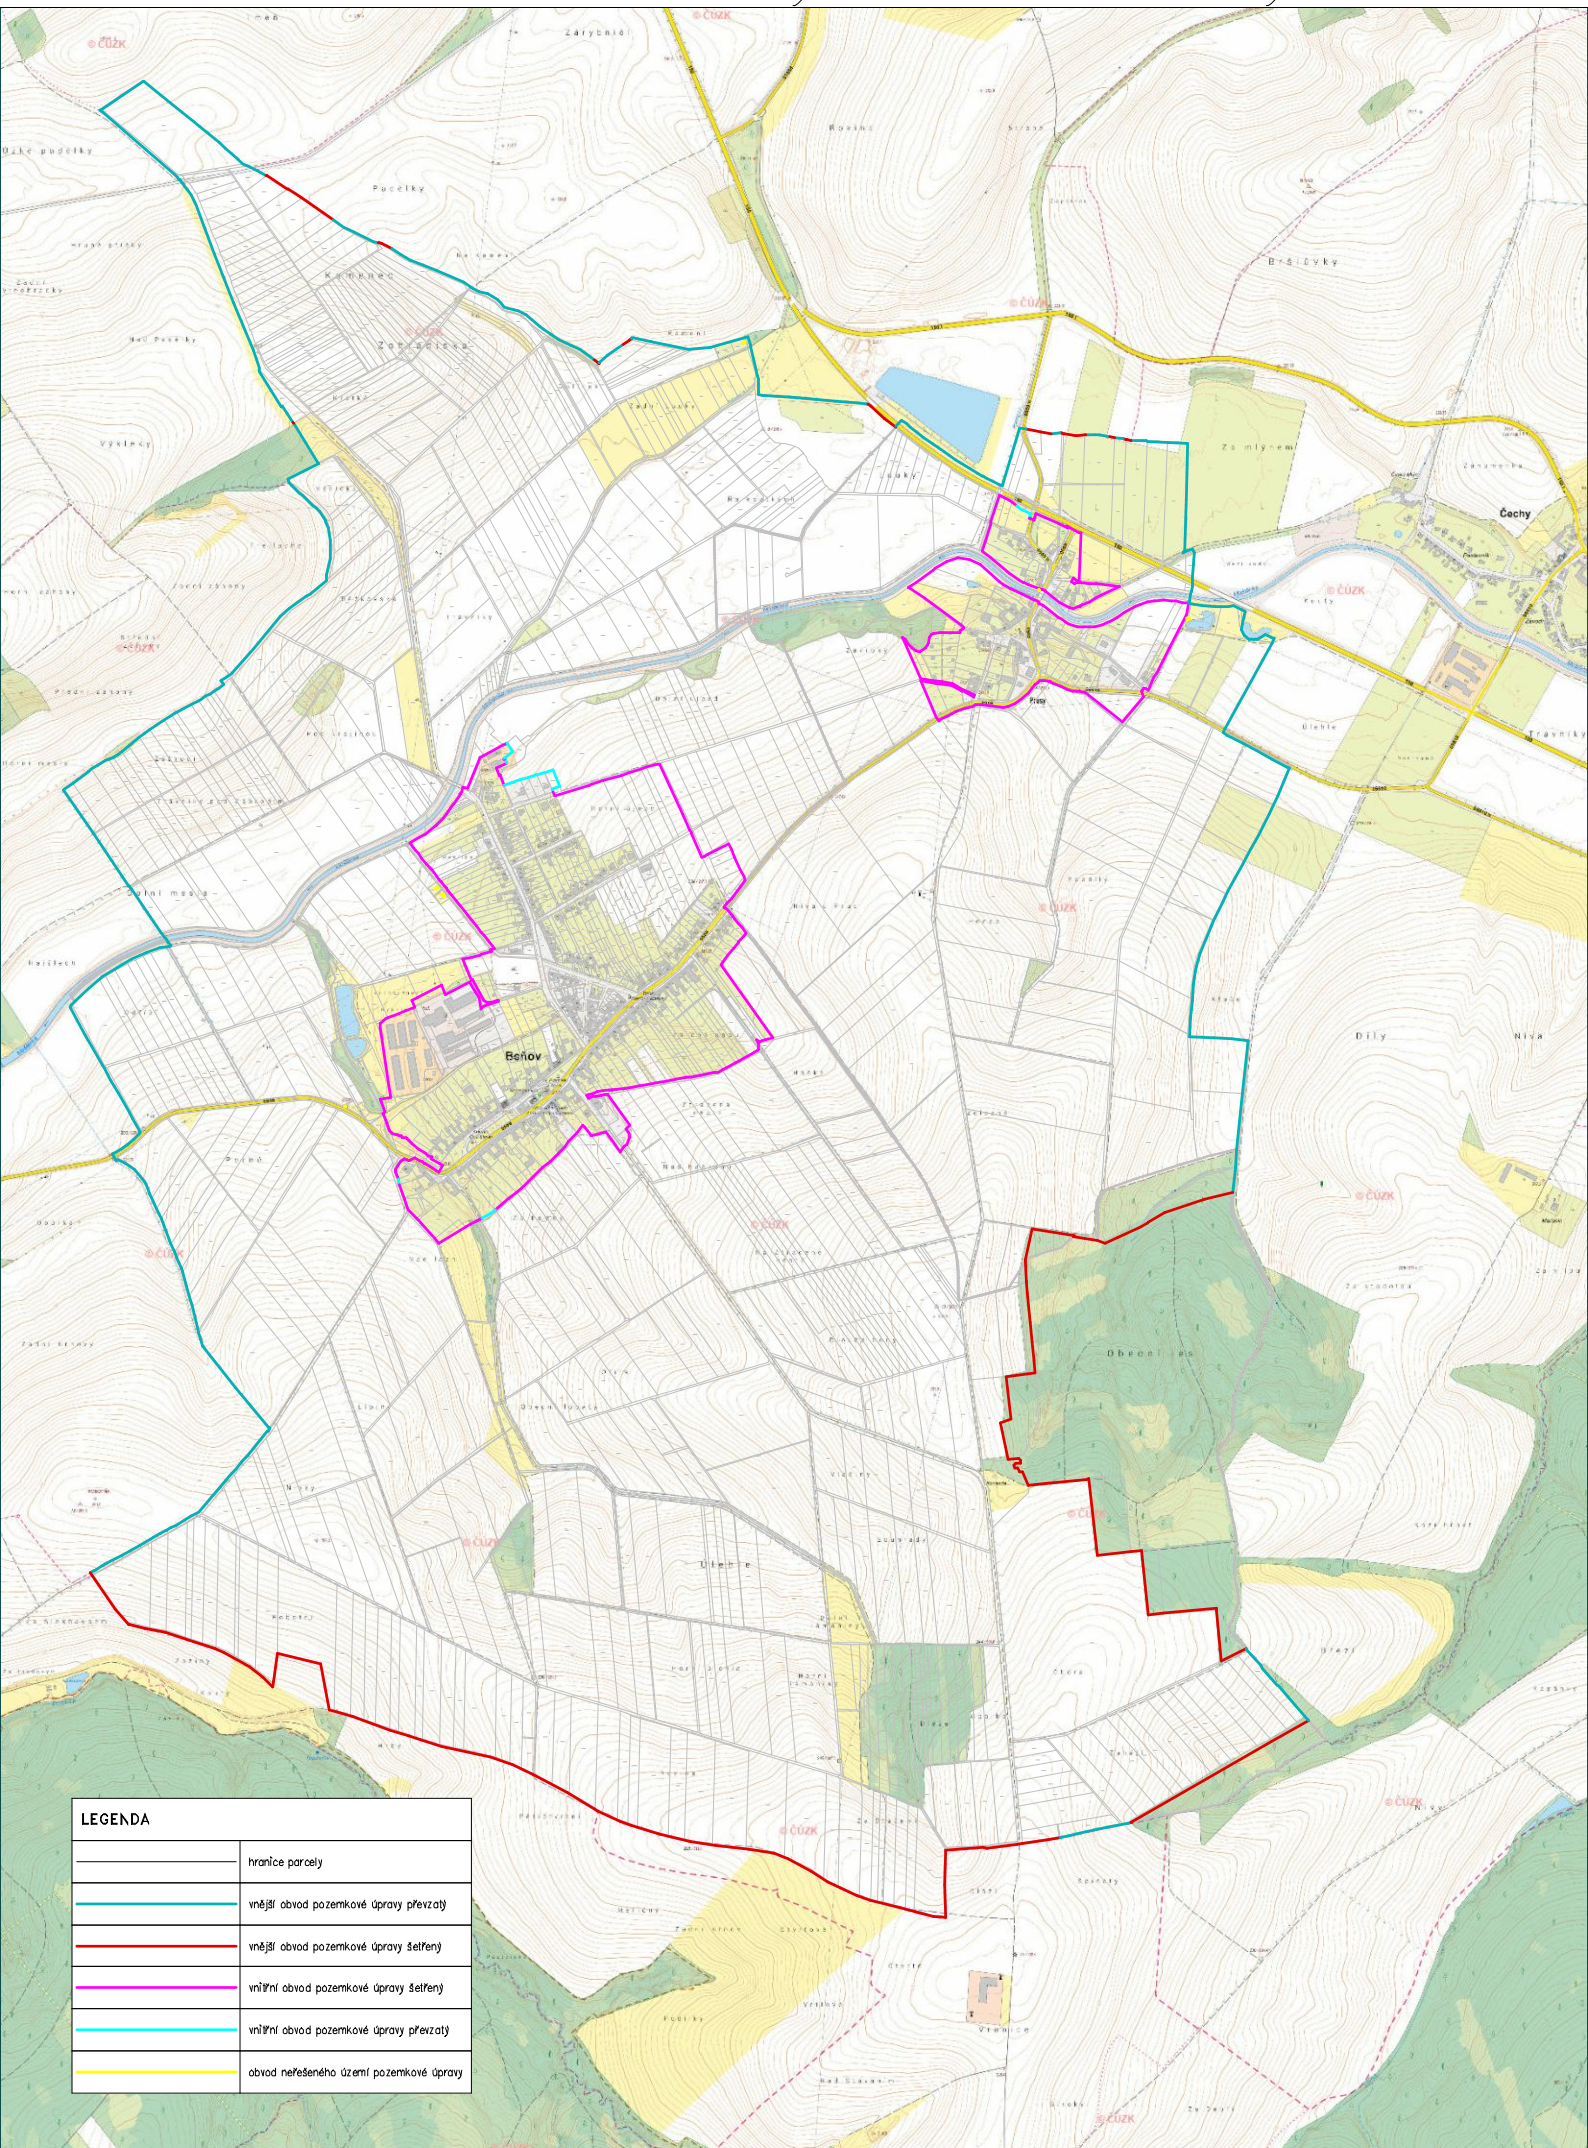

LEGENDA	
	hranice parcely
	vnější obvod pozemkové úpravy převzatý
	vnější obvod pozemkové úpravy šetřeny
	vnitřní obvod pozemkové úpravy šetřeny
	vnitřní obvod pozemkové úpravy převzatý
	obvod neřešeného území pozemkové úpravy