


# PŘEHLEDNÁ SITUACE

"Realizace SZ Stará Ves n. O. - AP3, AP4, polní cesty C38, C146 + výsadba"

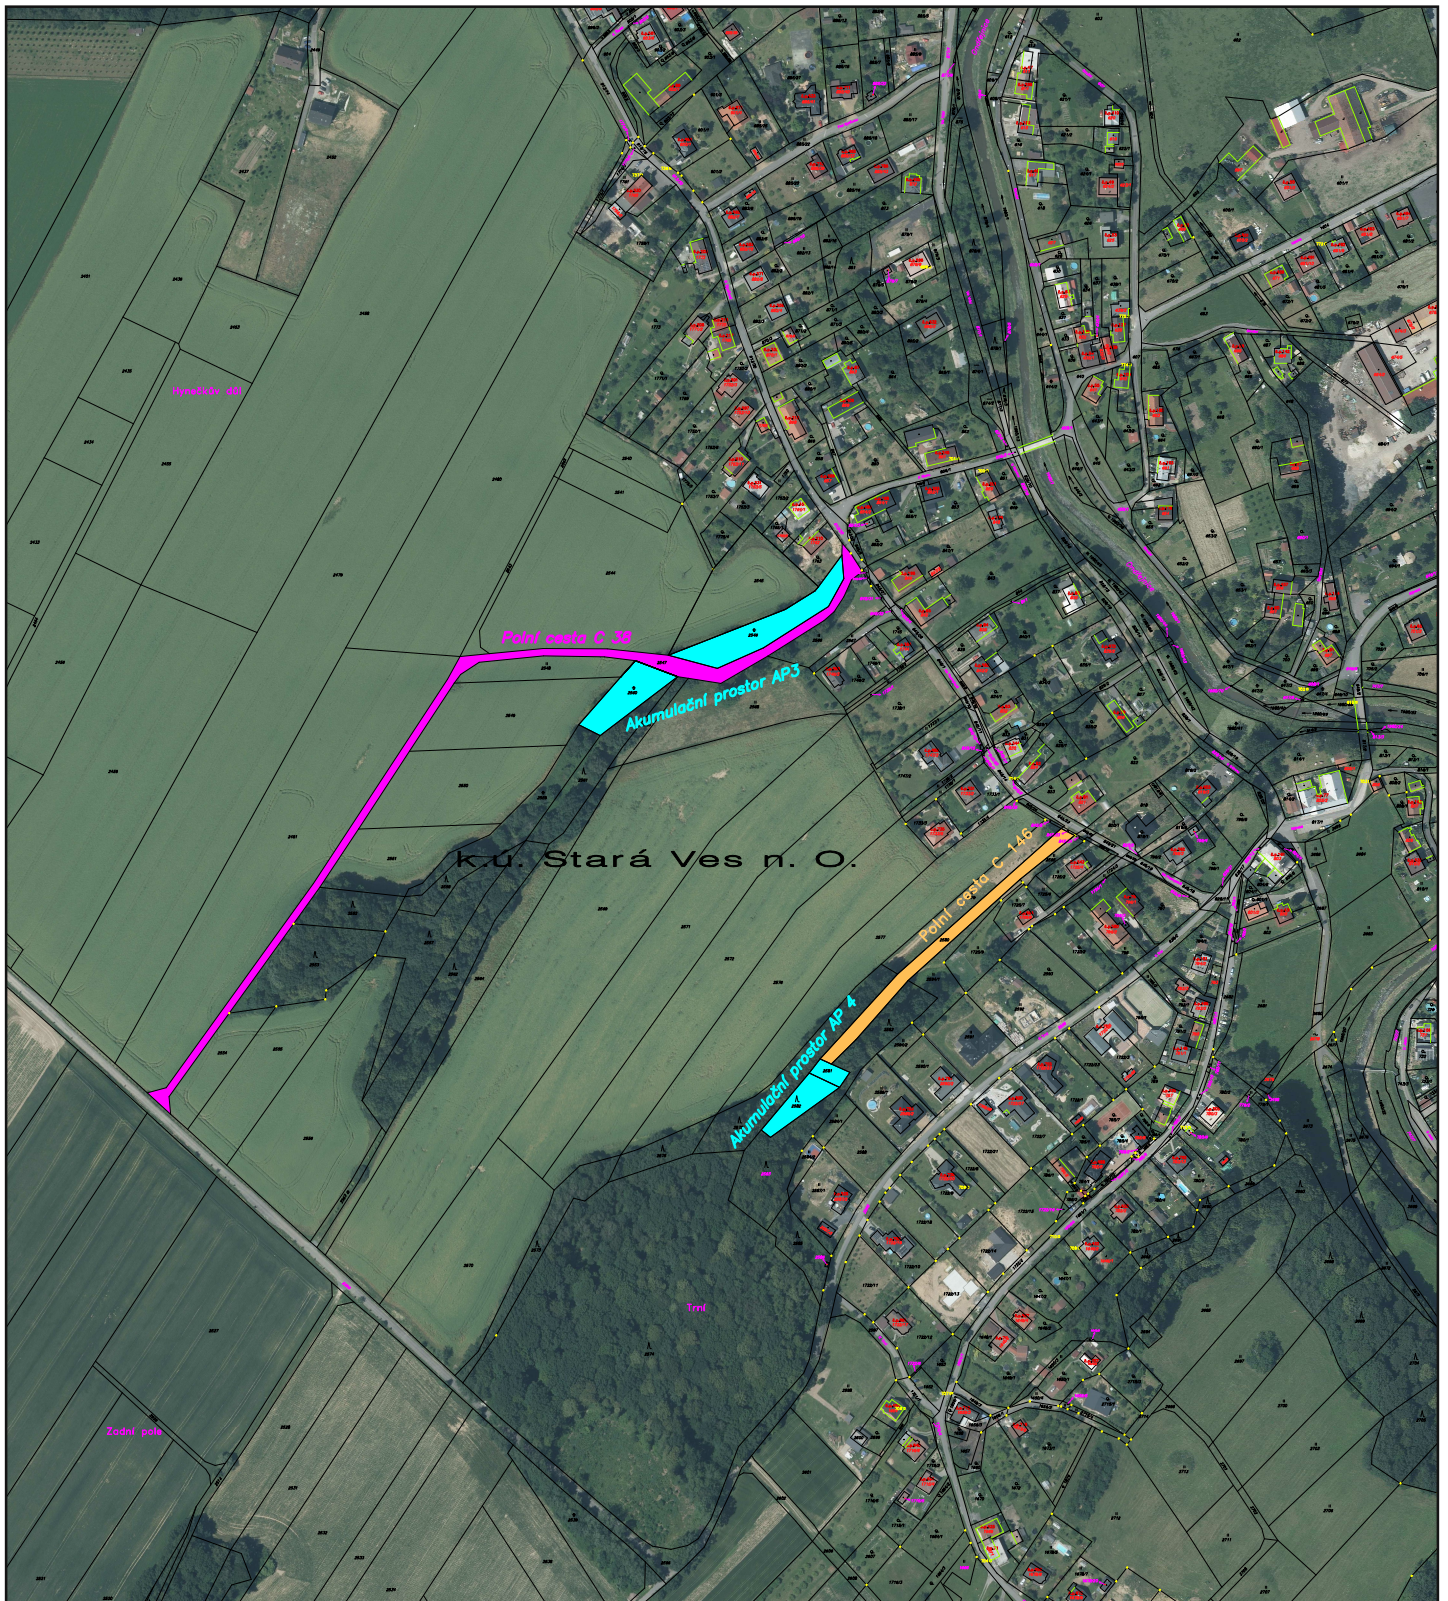

0 50 100 150 200 250 metrů

1 : 5000