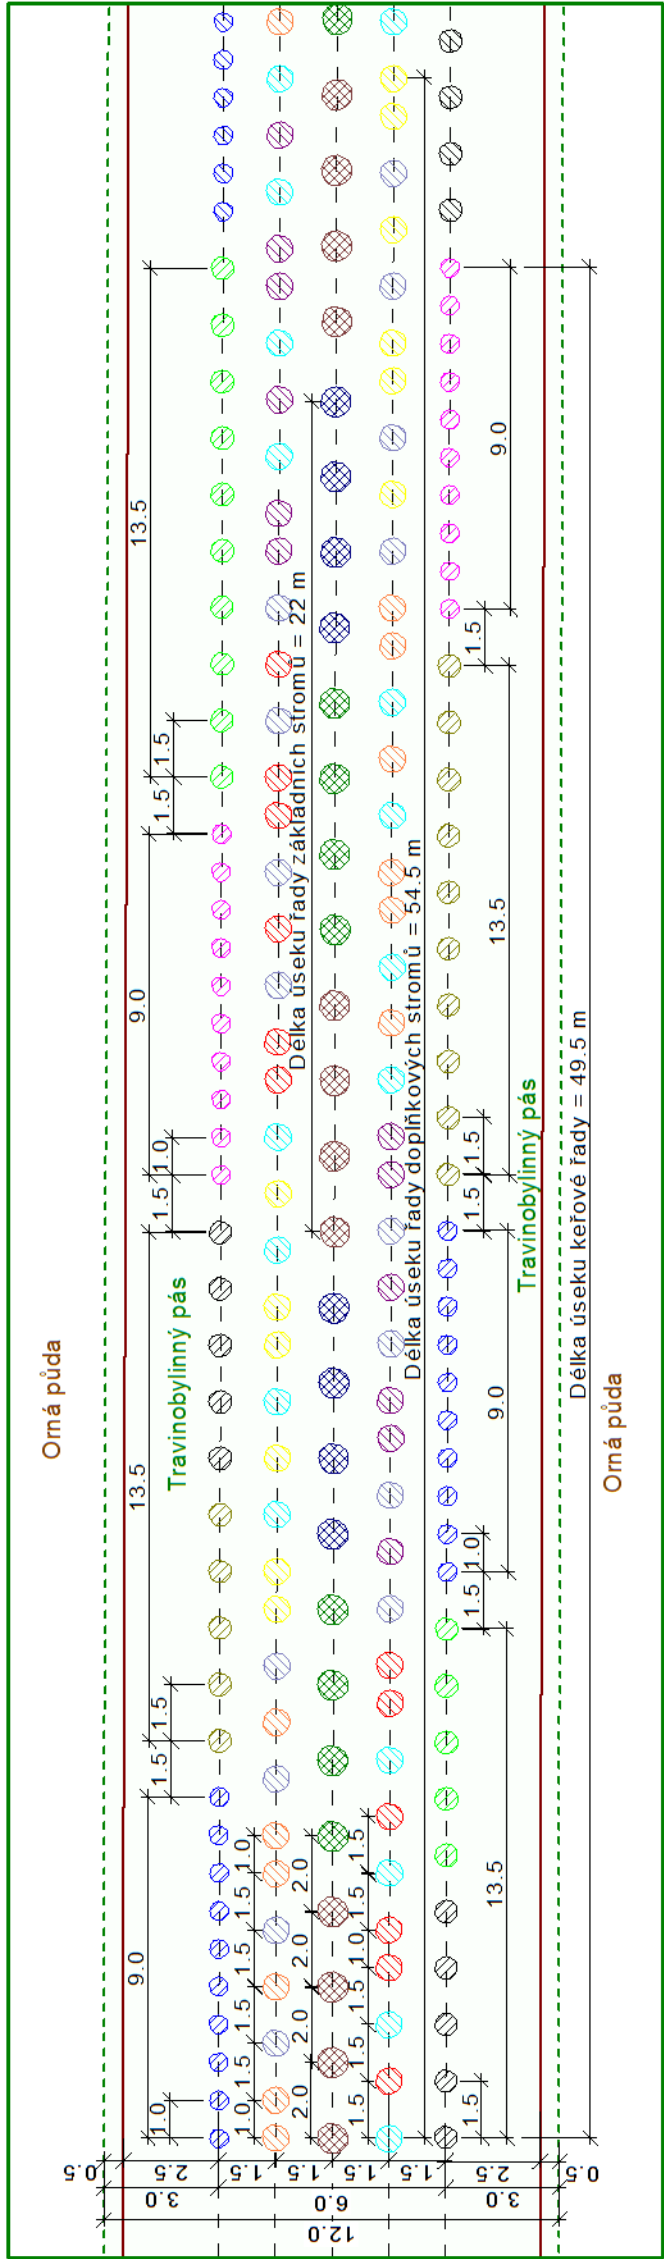

 














Stavba větrolamu TEO 1 v k.ú. Ves Touškov
Výsadbové schéma
M 1:200



LEGENDA DŘEVIN

ZNAČ.	DRUH DŘEVINY	KS	SM	VEL. (cm)
	Dub zimní (<i>Quercus petraea</i>)	108	poloodrostek	81 - 120
	Lipa srdčitá (<i>Tilia cordata</i>) (30 %)	105	poloodrostek	81 - 120
	Lipa velkolistá (<i>T. platyphyllos</i>) (70 %)			
	Javor mléč (<i>Acer platanoides</i>)	96	poloodrostek	81 - 120
	Javor babyka (<i>Acer campestre</i>)	172	poloodrostek	81 - 120
	Habr obecný (<i>Carpinus betulus</i>)	172	poloodrostek	81 - 120
	Třešeň ptačí (<i>Prunus avium</i>)	133	poloodrostek	81 - 120
	Hrušeň polnička (<i>Pyrus pyraeol</i>)	126	poloodrostek	81 - 120
	Jeřáb ptačí (<i>Sorbus aucuparia</i>)	126	poloodrostek	81 - 120
	Jabloň lesní (<i>Malus sylvestris</i>)	133	poloodrostek	81 - 120
	tmka obecná (<i>Prunus spinosa</i>)	260	sazenice	30 - 60
	hloh jednosemenný (<i>Crataegus monogyna</i>)	166	sazenice	30 - 60
	břez černý (<i>Sambucus nigra</i>)	130	sazenice	30 - 60
	liska obecná (<i>Corylus avellana</i>)	177	sazenice	30 - 60
	růže šípková (<i>Rosa canina</i>)	212	sazenice	30 - 60

SADEBNÍ MATERIÁL - STROMY

Pro výsadbu stromů budou použity poloodrostky - rostlina vypěstovaná ze sazenice, zpravidla s 2 x upravovaným kořenovým systémem a nadzemní částí od 81 do 120 cm. Poloodrostky mohou být založeny těmito technologiemi:

- QP, ROOT - krytokořená sadba pěstovaná technologií "na vzduchovém polštáři" v sadbovačích Quick Pot o objemech buněk 200 - 300 cm³ nebo v sadbovačích ROOTRAINERS o objemech buněk 100 - 300 cm³
- BM - krytokořená sadba pěstovaná technologií "na vzduchovém polštáři" v sadbovačích Bowmont nebo Quick Pot 1,6 o objemech buněk 1 600 - 1 800 cm³
- RCK - krytokořená sadba pěstovaná v prorůstavých rašelinocelulóзовých kelímcích Jiffy o průměru 11 cm
- Ko 1,5 - 20 l - krytokořená sadba pěstovaná v plastových kontejnerech
- H 0,25 - 1 l - krytokořená sadba pěstovaná v plastových hrnkách

SADEBNÍ MATERIÁL - KĚŘE

Pro výsadbu keřů budou použity balené sazenice vel. 30 - 60 cm, minimálně se 2 výhony 1-2x přesazované

LEGENDA

— — — — —	Obvod staveniště
— — — — —	Oplocení dočasné
- - - - -	Osa řad
	Travnobylinný porost

POZNÁMKA:

Ve schématu výsadby jsou pro řady keřů, doplňkových a základních stromů použity různé vzdálenosti vysazovaných jedinců. Proto jsou zde rozdílné délky úseků. Pro vnější řady s keři je délka úseku 49,5 m, po dalších 1,5 m začíná nový úsek. Pro 2. a 4. řadu doplňkových stromů je délka úseku 54,5 m, po 1,5 m začíná nový úsek. Pro prostřední řadu základních stromů je délka úseku 22 m, po dalších 2 m začíná nový úsek.

Vyhotovili	Ing. Petr Chytilka, Ing. Andrea Moučková,	Ověřil	Ing. Jindra Kasalová
Objednatel:	Státní pozemkový úřad, Krajský pozemkový úřad pro Plzeňský kraj Pobočka Plzeň		
Obec	Ves Touškov	Kat. území	780383 - Ves Touškov
Akce:	Stavba větrolamu TEO 1 v k.ú. Ves Touškov		
Název přílohy			
D.3. Výsadbové schéma			