


PD PRO REALIZACI SZ V OKRESE PROSTĚJOV
POLNÍ CESTY A LINIOVÁ ZELEN' V K.Ú. SUCHDOL U KONICE - I. ETAPA
SO 01 - 105 HLAVNÍ POLNÍ CESTA HC11
VZOROVÝ PŘÍČNÝ ŘEZ 1:50

UROVNĚNÍ NA TERÉN	Z. K.	JÍZDNÍ PRUH	JÍZDNÍ PRUH	Z. K.	UROVNĚNÍ NA TERÉN
----------------------	-------	-------------	-------------	-------	----------------------

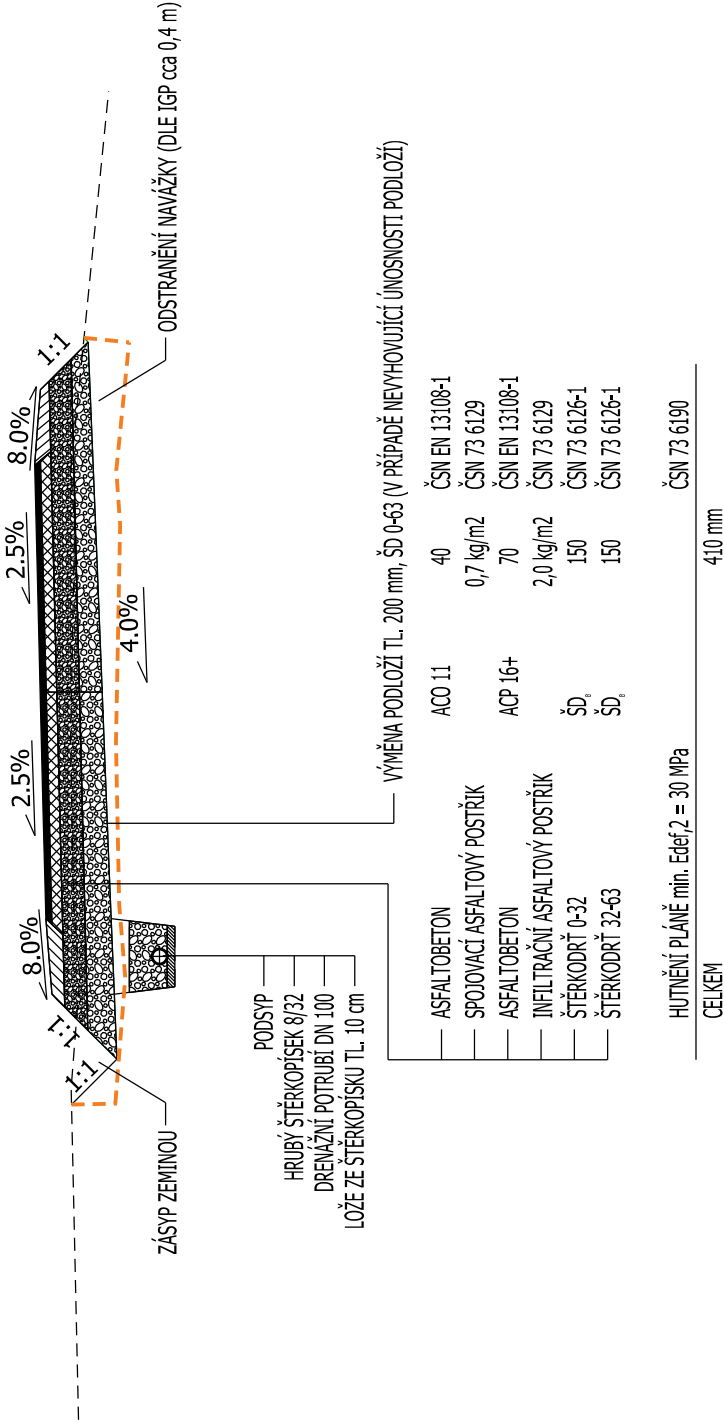

POZNÁMKA:

PRÍPADĚ BUDOVÁNÍ NÁSPY ZEMNÍHO TĚLESA BUDE TENTO NÁSP ZHOTOVEN ZE ZEMINY VELMI VHDNĚ A BUDE HUTNĚNO MAX. PO 30 CM NA MÍRU ZHUTNĚNÍ PLÁNĚ ZEMNÍHO TĚLESA

JE SMEROVÝCH OBLOUČKÁCH V PRÍMÉ JE NAVRZEN JEDNOSTRANNÝ DOSTREDNÝ SKLON O VEĽKOSTI 2,5% V KORUNE POJÍZD CESTY

VE SMĚROVÝCH OBLOUČÍCH JE NAVRŽENO ROZŠÍŘENÍ VOZOVKY POLNÍ CESTY DLE ČSN 73 6109

(KONSTRUKCE POJÍZDNÍ CESTY NAVRŽENA DLE TP ZMĚNA Č. 2 KATALOG VOZOVEK POJÍZDNÍCH CEST

<p>GEOCENTRUM, spol. s r.o.</p> <p>zeměměřická a projekční kancelář tř. Kosmonautů 1143/8B, 779 00 Olomouc zapsána u KS v Ostravě, oddíl C, vl. č. 5555</p>		<p>GEOCENTRUM</p> <p>spol. s r.o.</p> <p>zeměměřická a projekční kancelář, Olomouc</p>
<p>AUTORIZOVANÝ TECHNIK PRO DOPRAVNÍ STAVBY SPECIALIZACE NEKOLEJOVÁ DOPRAVA</p> <p>ING. TOMÁŠ OLŠA</p>		

[illegible]