


PD PRO REALIZACI SZ V OKRESE PROSTĚJOV
POLNÍ CESTY A LINIOVÁ ZELEN' V K.Ú. SUCHDOL U KONICE - I. ETAPA
SO 01 - 105 HLAVNÍ POLNÍ CESTA HC11
SITUACE - ROZHLEDOVÉ POMĚRY 1:500

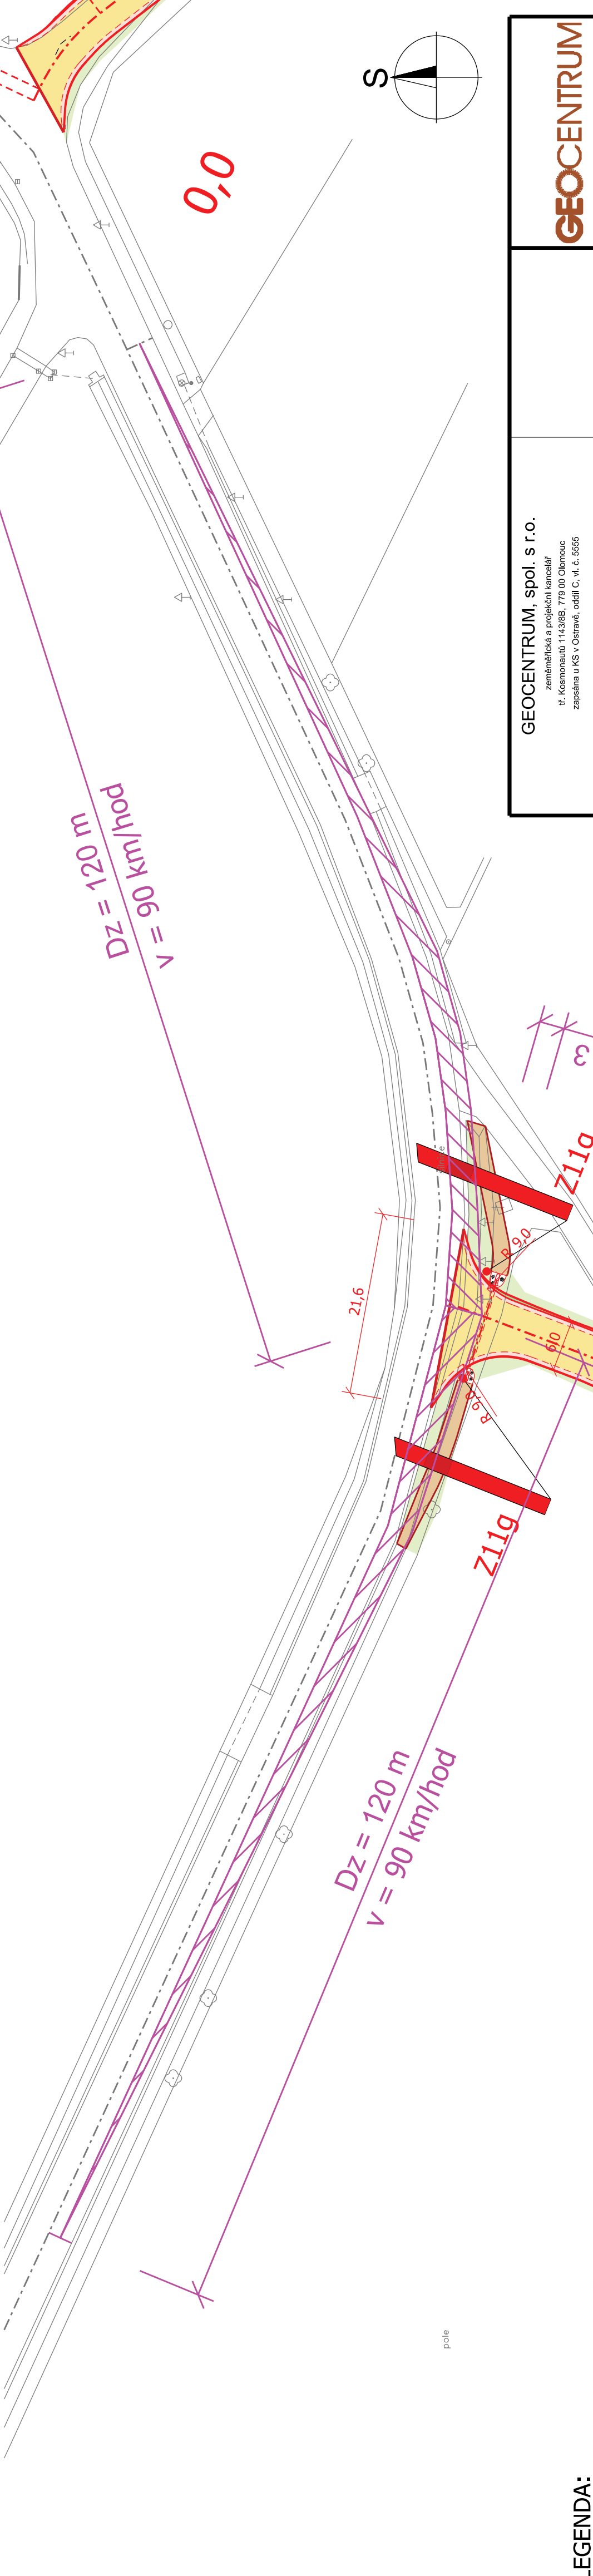

pole

LEGENDA:

- ZAMĚŘENÍ STÁVAJÍCÍHO POLOHOPISU
- SO 01 - 105 HLAVNÍ POLNÍ CESTA HC11
- ASFALTOBETON ACO 11
- ZPEVNĚNÁ KRAJNICE š. 2 x 0,5 m - ASFALTOVÝ RECYKLÁT
- SVAHOVÁNÍ NA OKOLNÍ TERÉN - HUMUSOVÁNÍ 10 cm + ZATRAVNĚNÍ
- UROVNÁNÍ OKOLNÍHO TERÉNU DO 20 cm - HUMUSOVÁNÍ 10 cm + ZATRAVNĚNÍ
- CESTNÍ PŘÍKOP (SVAHOVÁNÍ + ZATRAVNĚNÍ)
- OSA NAVRHOVANÉ POLNÍ CESTY
- HRANA KORUNY NAVRHOVANÉ POLNÍ CESTY
- HRANA ZEWNÍHO TĚLESA NAVRHOVANÉ POLNÍ CESTY
- HRANA ZPEVNĚNÉ KRAJNICE
- PRACOVNÍ SPÁRA - VYPLNĚNA MODIFIKOVANOU ASFALTOVOU ZÁLIVKOU
- PLOCHY ROZHLEDOVÝCH TROJÚHELNÍKŮ

GEOCENTRUM spol. s r.o. zeměměřická a projekční kancelář, Olomouc	GEOCENTRUM, spol. s r.o. zeměměřická a projekční kancelář tř. Kosmonautů 11438B, 779 00 Olomouc zapsána u KS v Ostravě, oddíl C, v. č. 5555
	AUTORIZOVANÝ TECHNIK PRO DOPRAVNÍ STAVBY SPECIALIZACE NEKOLEJOVÁ DOPRAVA ING. TOMÁŠ OLŠA

GEOCENTRUM spol. s r.o. zeměměřická a projekční kancelář, Olomouc	Projekant	Ing. TOMÁŠ OLŠA
	Kreslil	Ing. TOMÁŠ OLŠA
GEOCENTRUM spol. s r.o. zeměměřická a projekční kancelář, Olomouc	Kontroloval	Ing. JOSEF BLAHA
	Kraj: Olomoucký	Obec: Suchdol
GEOCENTRUM spol. s r.o. zeměměřická a projekční kancelář, Olomouc	Objednatel	ČR - STÁTNÍ POZEMKOVÝ ÚŘAD Krajský pozemkový úřad pro Olomoucký kraj Blanická 383/1 779 00 Olomouc
	Stupeň dokumentace	DSP, PDPS
GEOCENTRUM spol. s r.o. zeměměřická a projekční kancelář, Olomouc	Číslo zakázky	165/2016
	Číslo objednatele	1108-2016-521101
GEOCENTRUM spol. s r.o. zeměměřická a projekční kancelář, Olomouc	Datum	04/2017
	Měřítko	1:500
GEOCENTRUM spol. s r.o. zeměměřická a projekční kancelář, Olomouc	Formát	2 x A4
	Souřad./výškový sys.	S-JTSK/B. p. v.
GEOCENTRUM spol. s r.o. zeměměřická a projekční kancelář, Olomouc	Čís. přílohy:	Čís. přílohy: 105_03
	Název přílohy:	SO 01 - 105 HLAVNÍ POLNÍ CESTA HC11 SITUACE - ROZHLEDOVÉ POMĚRY