



PD PRO REALIZACI SZ V OKRESE PROSTĚJOV
POLNÍ CESTY, VHO A KRAJINNÁ ZELEN' V K.Ú. SUCHDOL U KONICE - I.ETAPA
SO 01 - 105 HLAVNÍ POLNÍ CESTA HC11
PŘÍČNÉ ŘEZY 1:100


P14 0,350

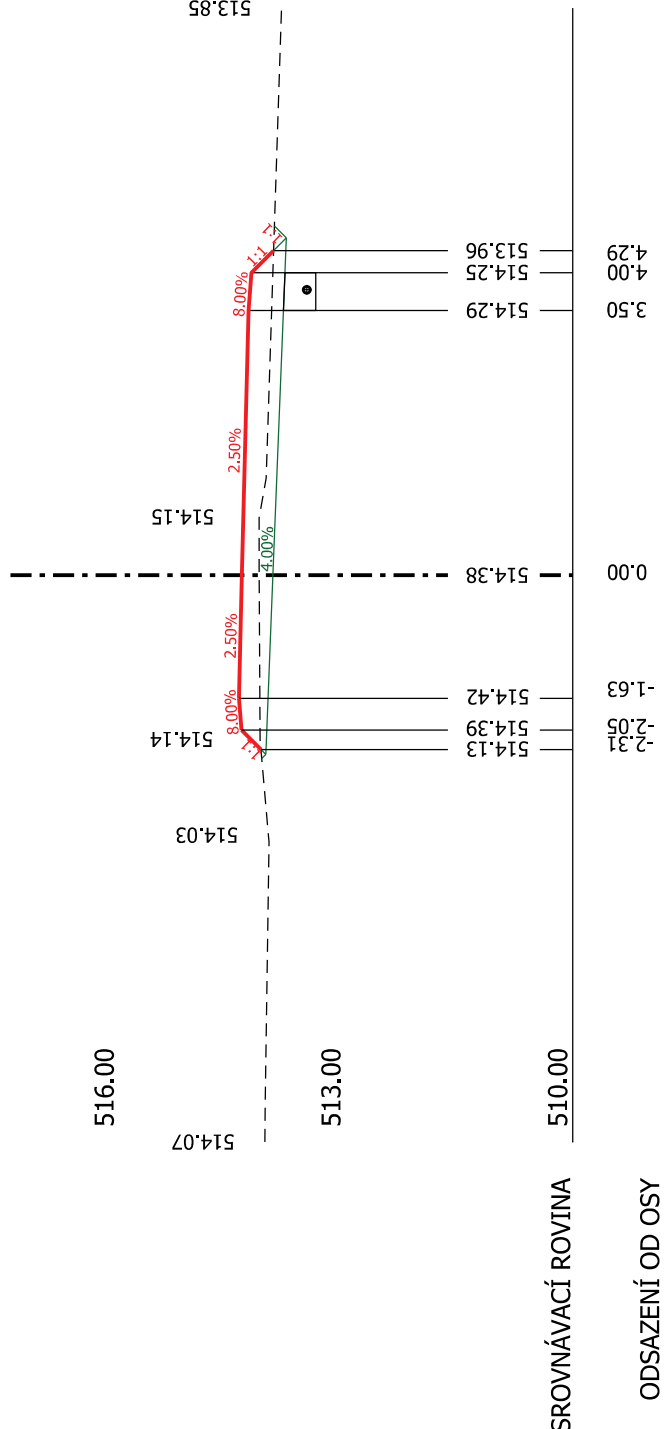


P15 0,375

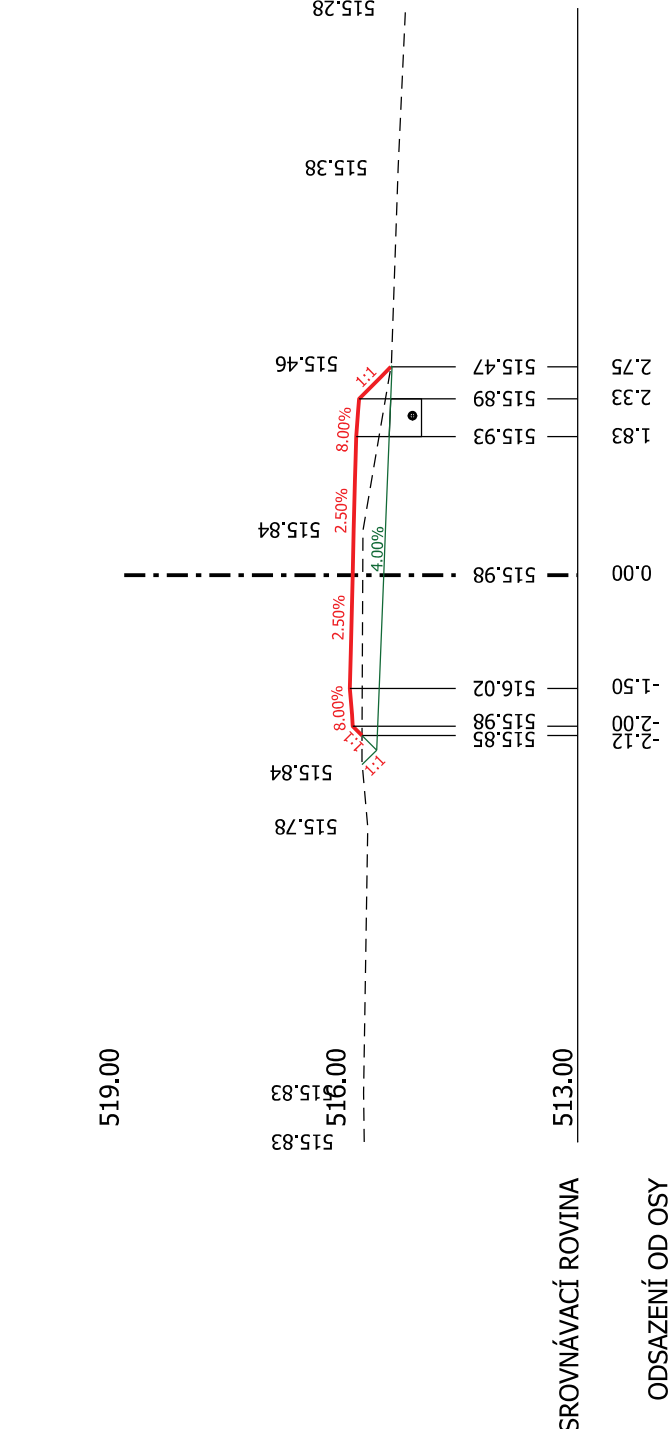


P16 0,400

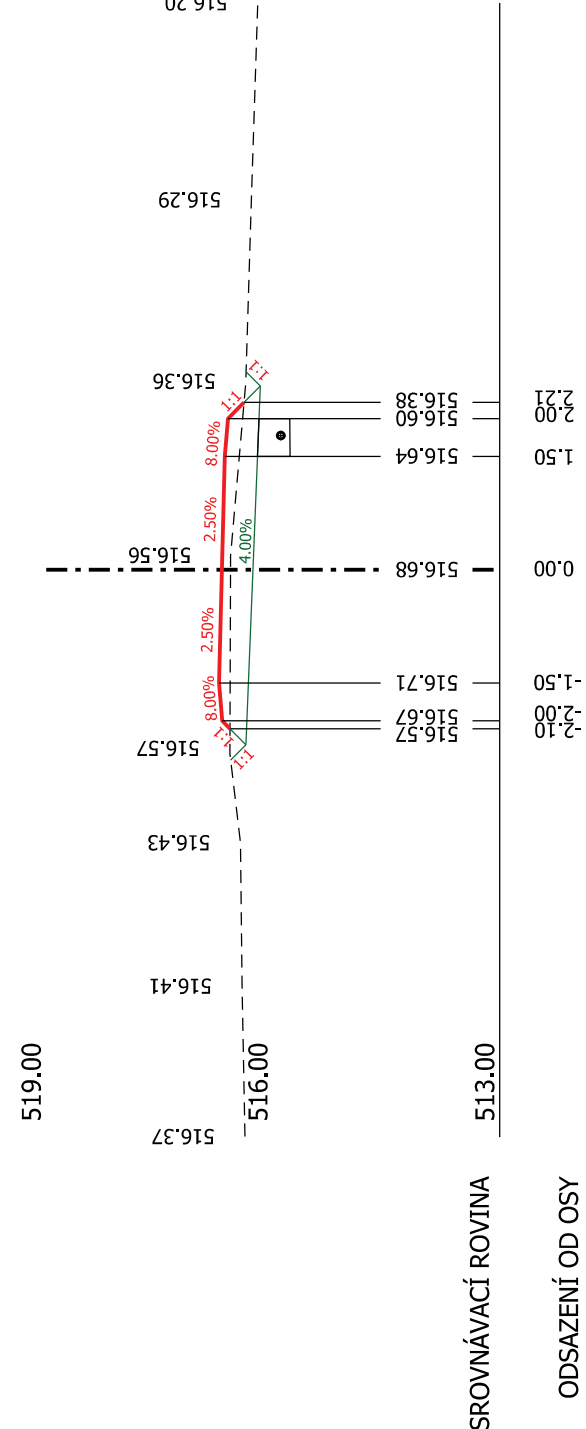


P17 0,425

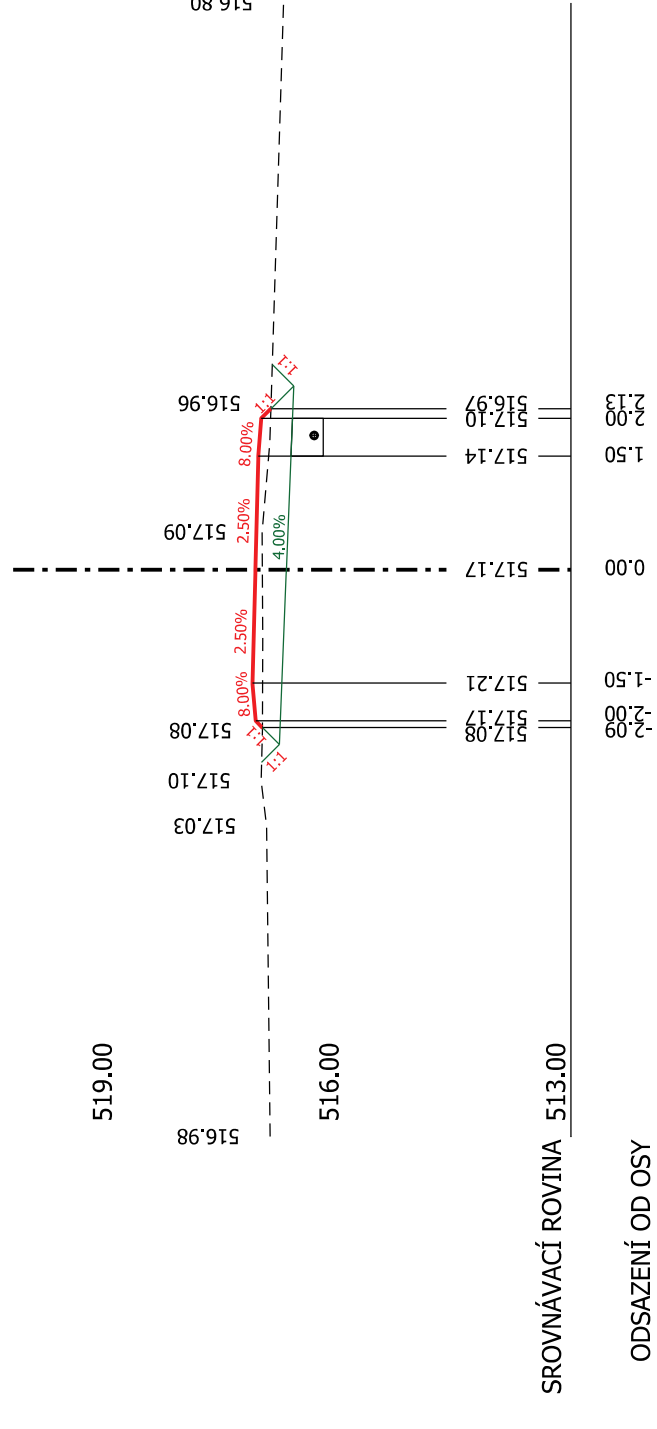


P18 0,450

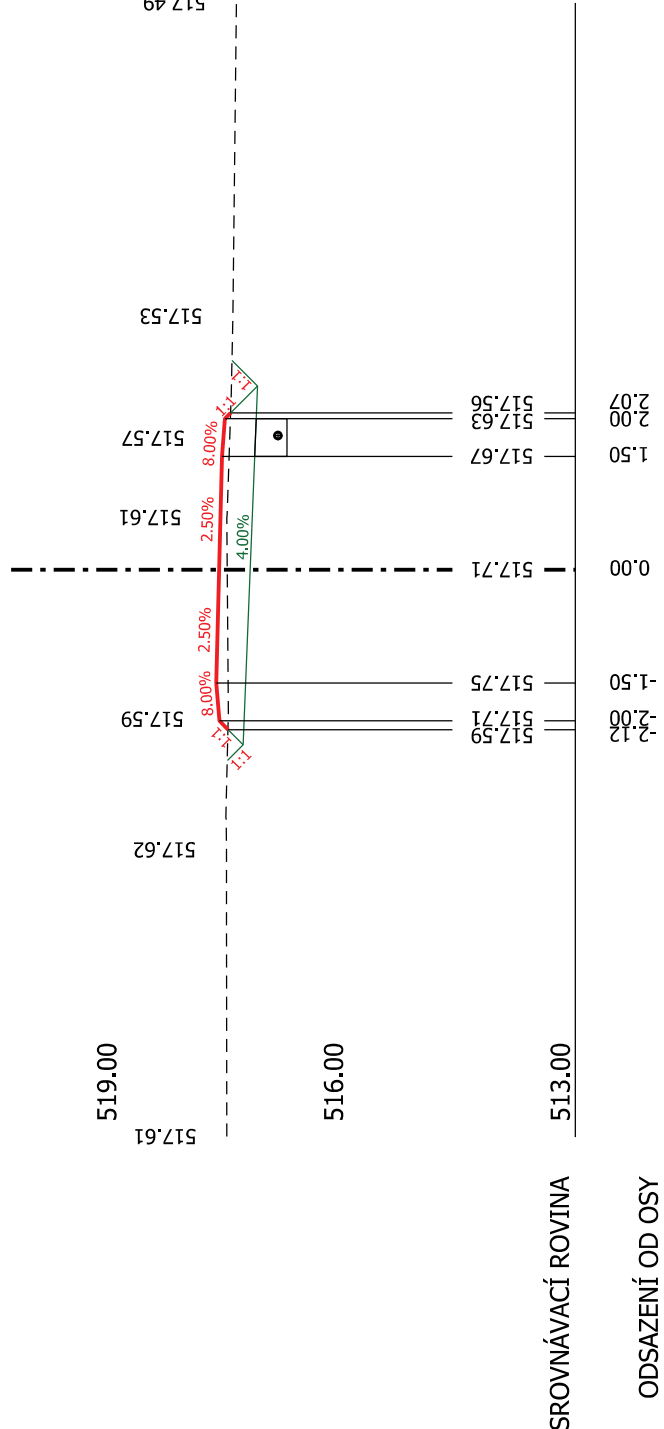


P19 0,475

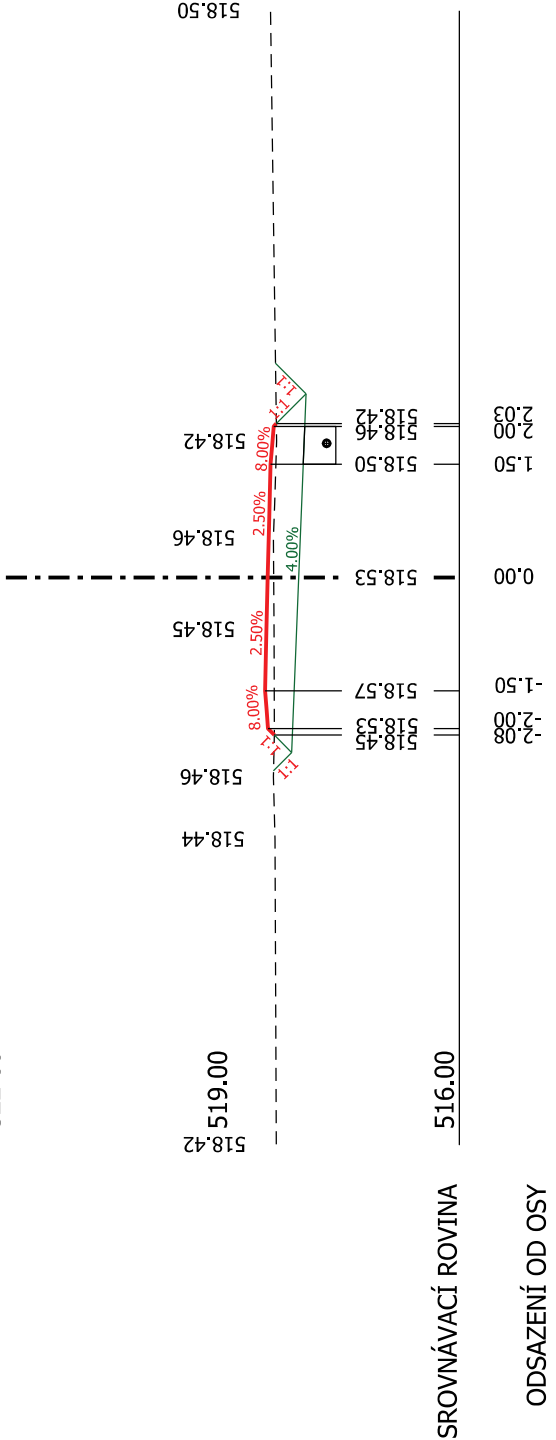


P20 0,500

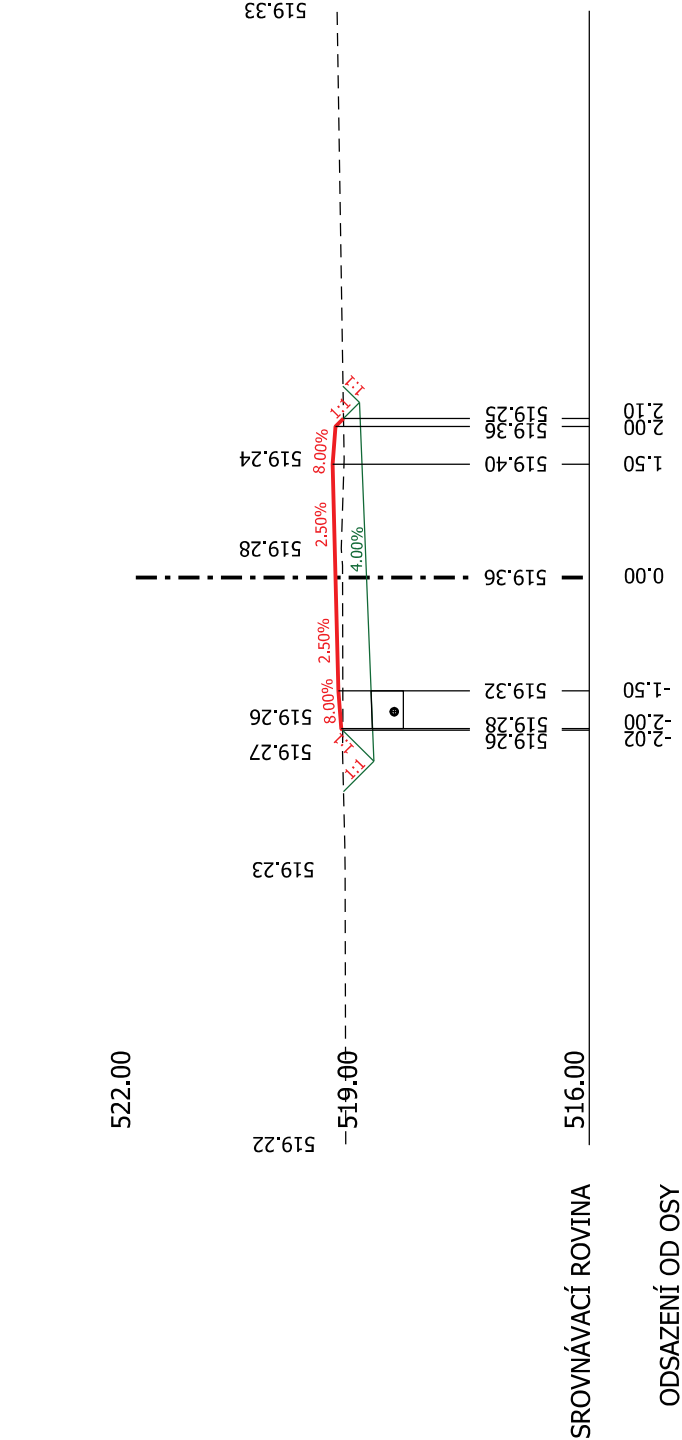


P21 0,525

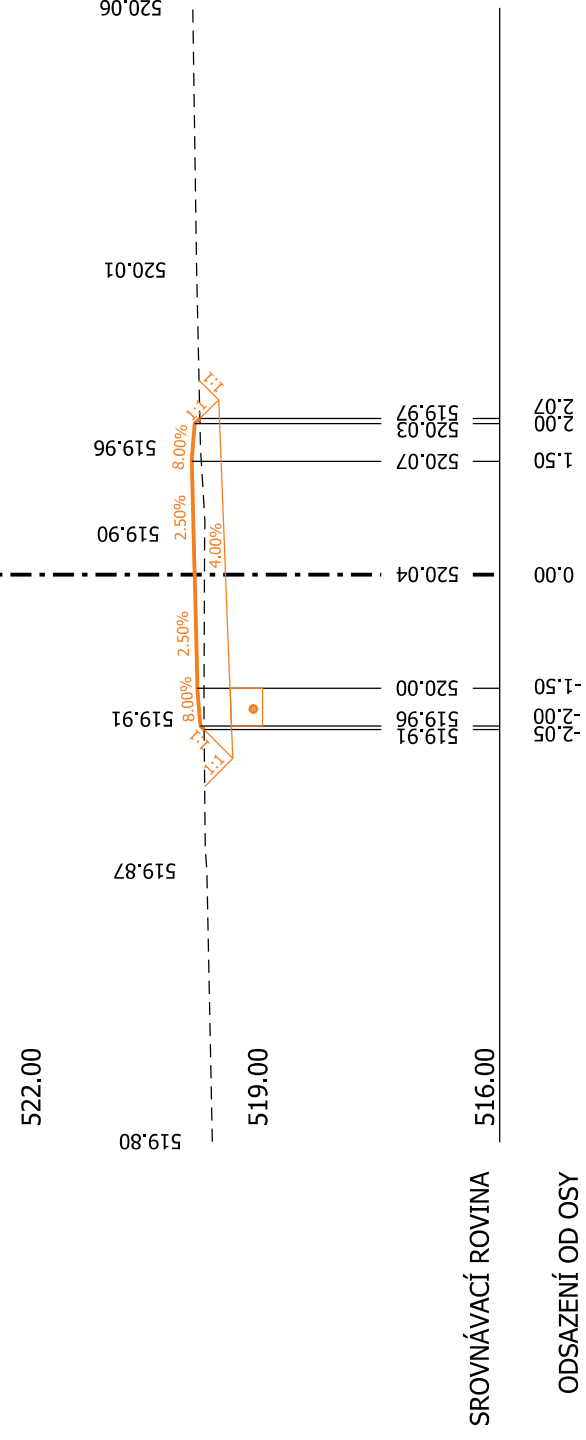


P22 0,550

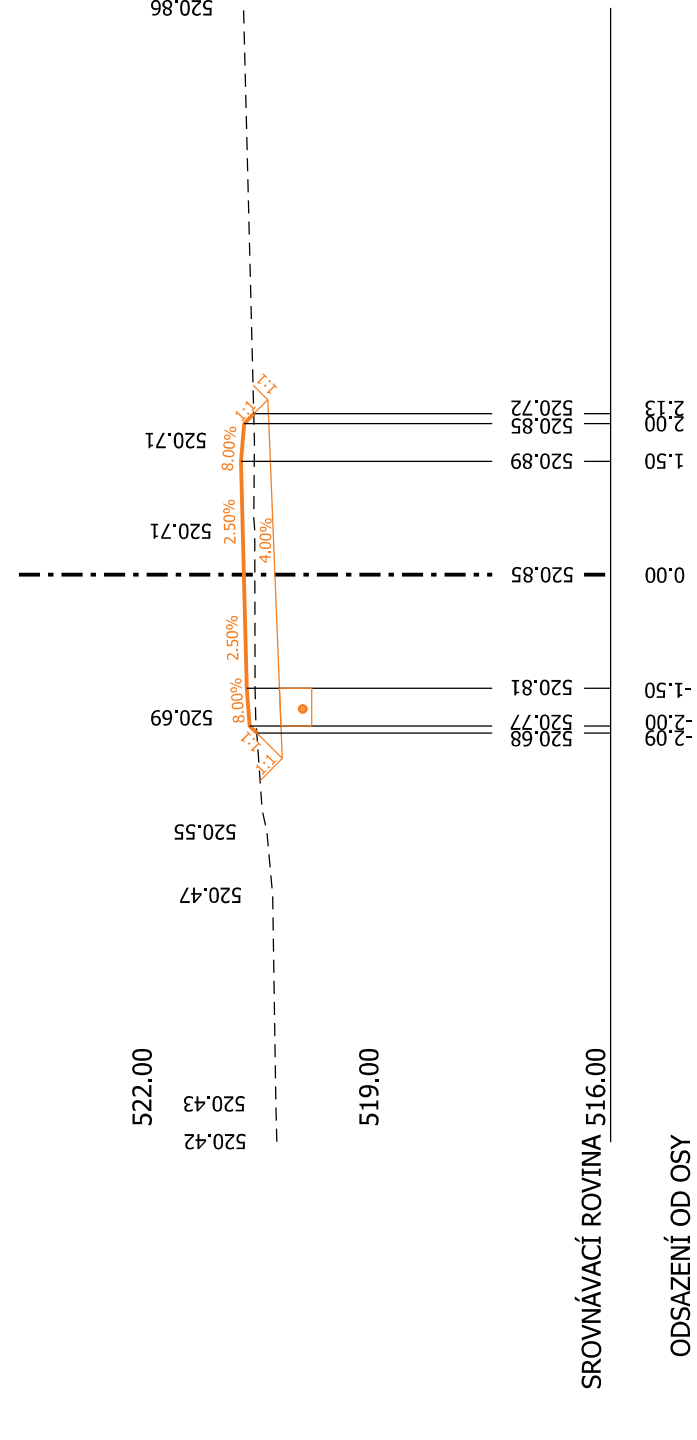


P23 0,575

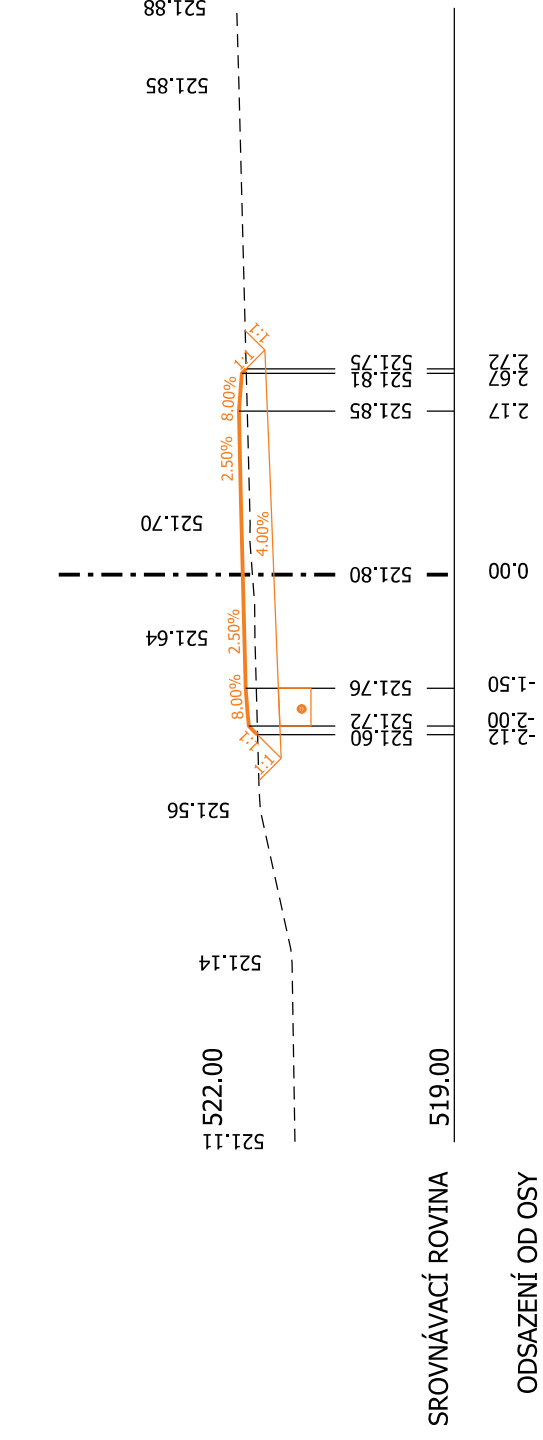

P24 0,600

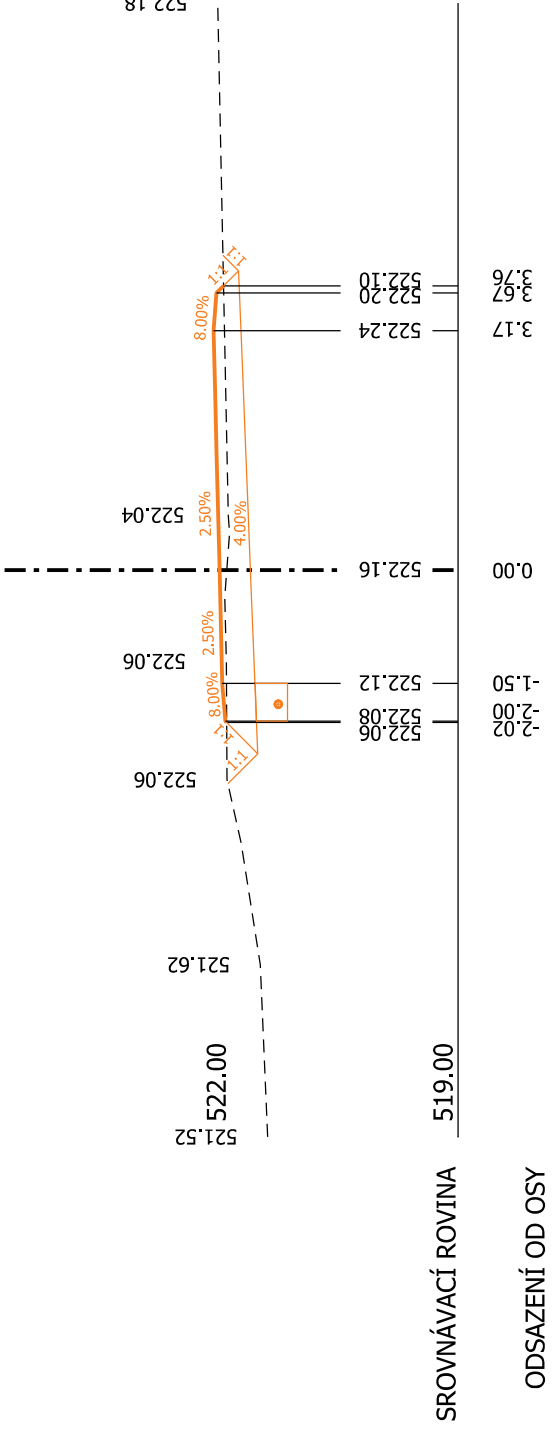

P25 0,625

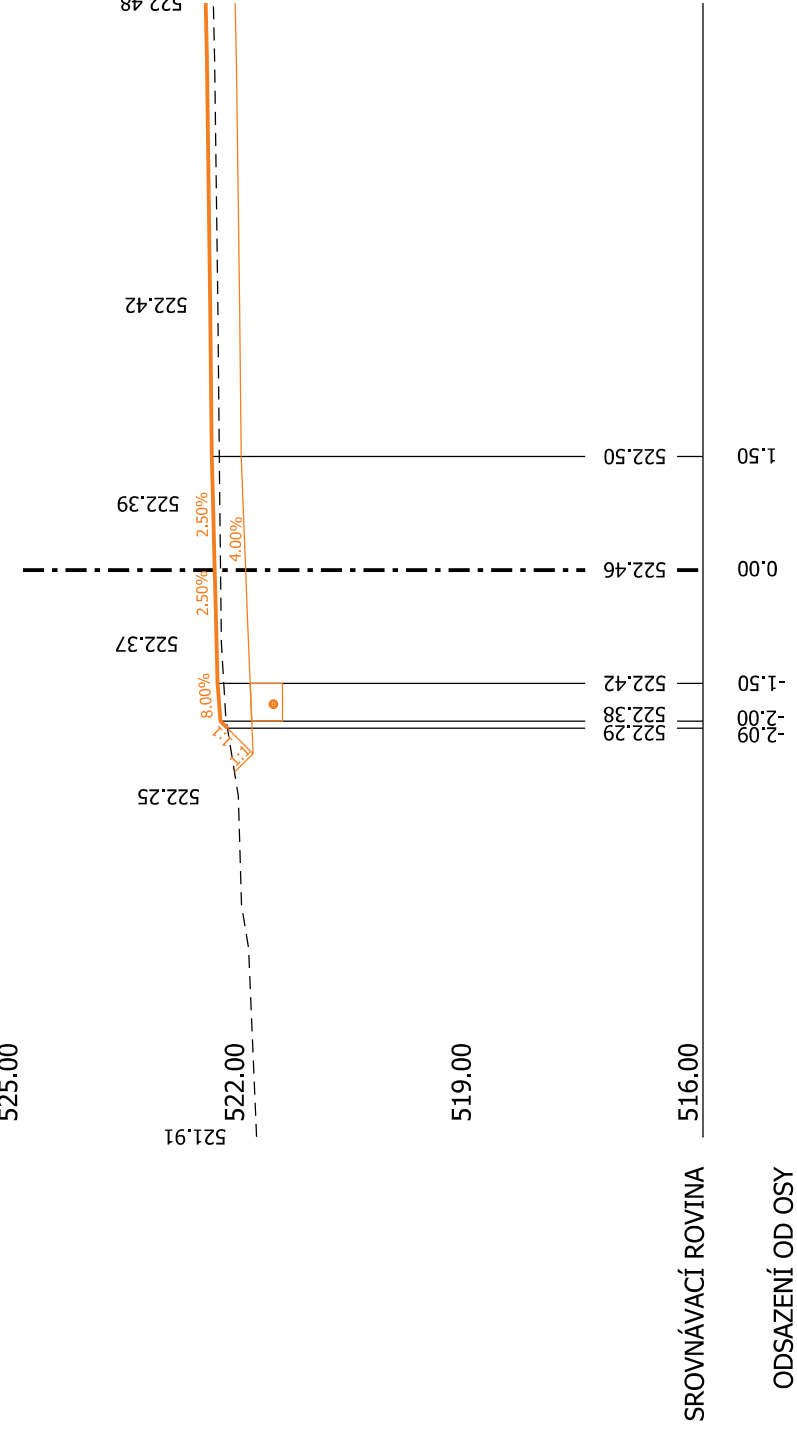

| | | | |
|---|--|--|--|
| GEOCENTRUM spol. s r.o. zeměměřičská a projekční kancelář, Olomouc | | GEOCENTRUM spol. s r.o. zeměměřičská a projekční kancelář, Olomouc | |
| GEOCENTRUM, spol. s r.o. zeměměřičská a projekční kancelář tr. Komorníků 114/08B, 779 00 Olomouc zapsána u KS v Olomouci, oddíl C, v.č. 5555 | | GEOCENTRUM, spol. s r.o. zeměměřičská a projekční kancelář, Olomouc | |
| AUTORIZOVANÝ TECHNIK PRO DOPRAVNÍ STAVBY SPECIALIZACE NEKOLEJOVÁ DOPRAVA ING. TOMÁŠ OLŠA | | AUTORIZOVANÝ TECHNIK PRO DOPRAVNÍ STAVBY SPECIALIZACE NEKOLEJOVÁ DOPRAVA ING. TOMÁŠ OLŠA | |
| Projektant Kreslil Kontroloval | | Ing. TOMÁŠ OLŠA Ing. TOMÁŠ OLŠA Ing. JOSEF BLAHA | |
| Kraj Olomoucký Objednatel | | Obec Suchbát K. ú. Suchbát u Konice | |
| Akce: | | STAVBA POZEMKOVÝ ÚPRAV KRAJINNÉHO A KRAJINNÉHO PŘÍRODNÍHO VÝVOJE Blatná 383/1 779 00 Olomouc | |
| DSP, PDPS Číslo zakázky Číslo objednávky Datum Měřítko Formát Souřad. výškový sys. Čís. přílohy: | | 165/2016 1108-2016-521101 04/2017 1:100 6 x A4 S-JTSKB, p. v. Čís. přílohy: | |
| PD PRO REALIZACI SZ V OKRESE PROSTĚJOV POLNÍ CESTY, VHO A KRAJINNÁ ZELEN' V K.Ú. SUCHDOL U KONICE - I. ETAPA Název přílohy: | | SO 01 - 105 HLAVNÍ POLNÍ CESTA HC11 PŘÍČNÉ ŘEZY 105_06 | |