
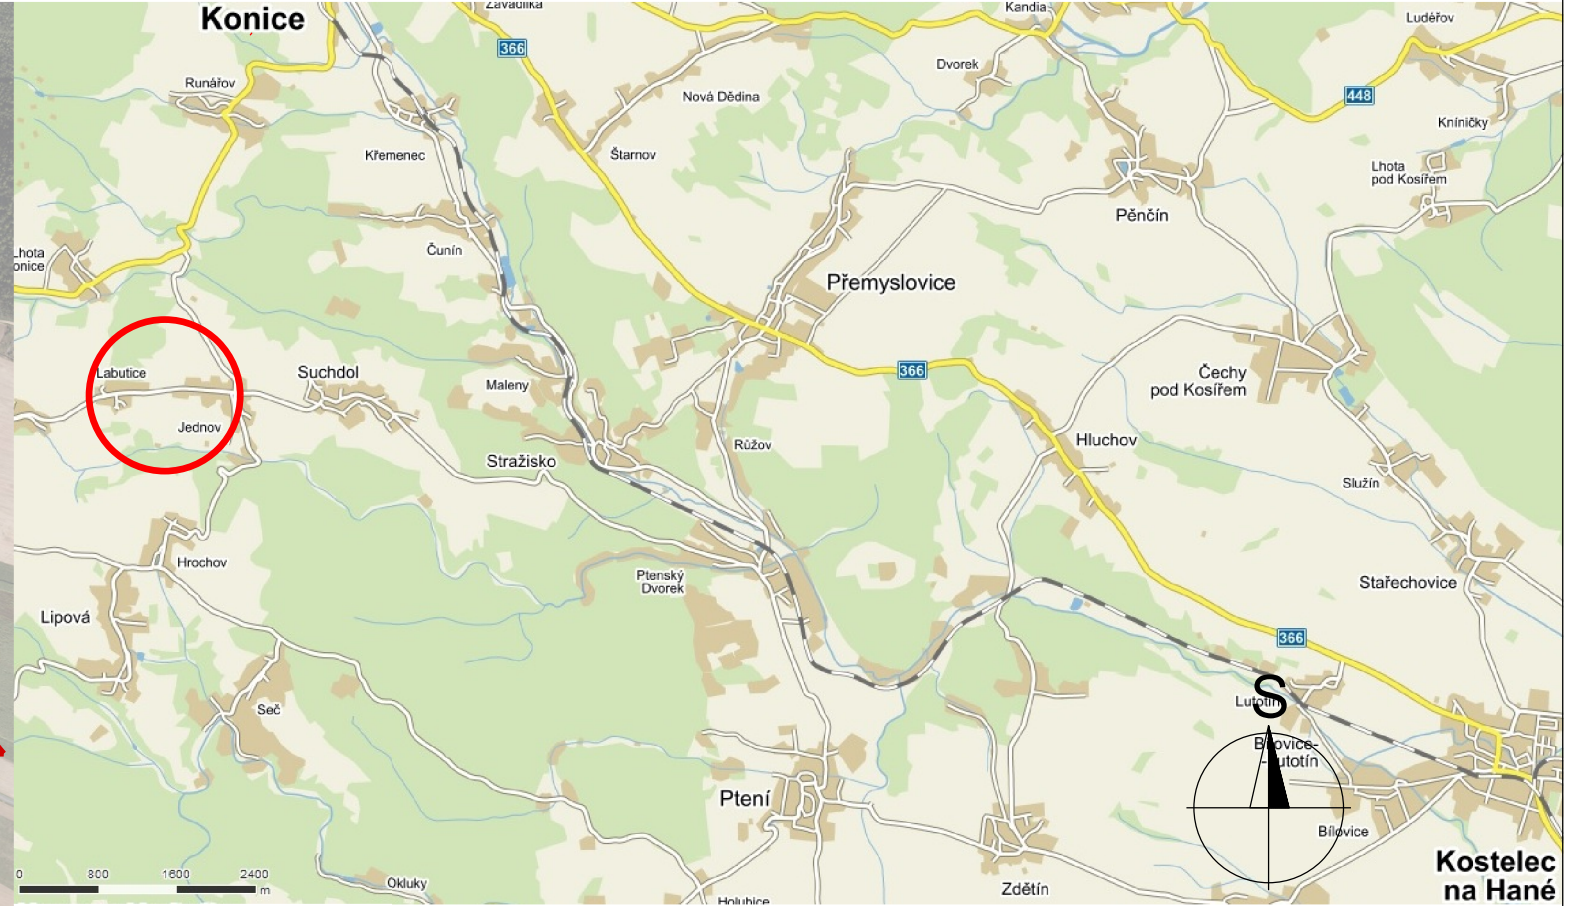


PD PRO REALIZACI SZ V OKRESE PROSTĚJOV  
POLNÍ CESTY V K.Ú. LABUTICE - I.ETAPA  
CELKOVÁ SITUACE STAVBY  
M 1:10 000

POZN.:

PODÉLNÝ A PŘÍČNÝ SKLON POLNÍCH CEST KOPÍRUJE STÁVAJÍCÍ TERÉN. SMĚROVÉ A VÝŠKOVÉ VEDENÍ TRASY PROVÉST PLYNULÝMI KŘÍVKAMI.  
CELKOVÝ SKLON POVRCHU MUSÍ BÝT PO CELÉ PLOŠE min. 0,5% PO CELÉ TRASE Z DŮVODU BEZPEČNÉHO ODVODNĚNÍ.  
HLAVNÍ POLNÍ CESTA HC1S JE ŘEŠENA SAMOSTATNOU PROJEKTOVOU DOKUMENTACÍ "POLNÍ CESTY A LINIOVÁ ZELEN V K. Ú. SUCHDOL U KONICE - I. ETAPA".

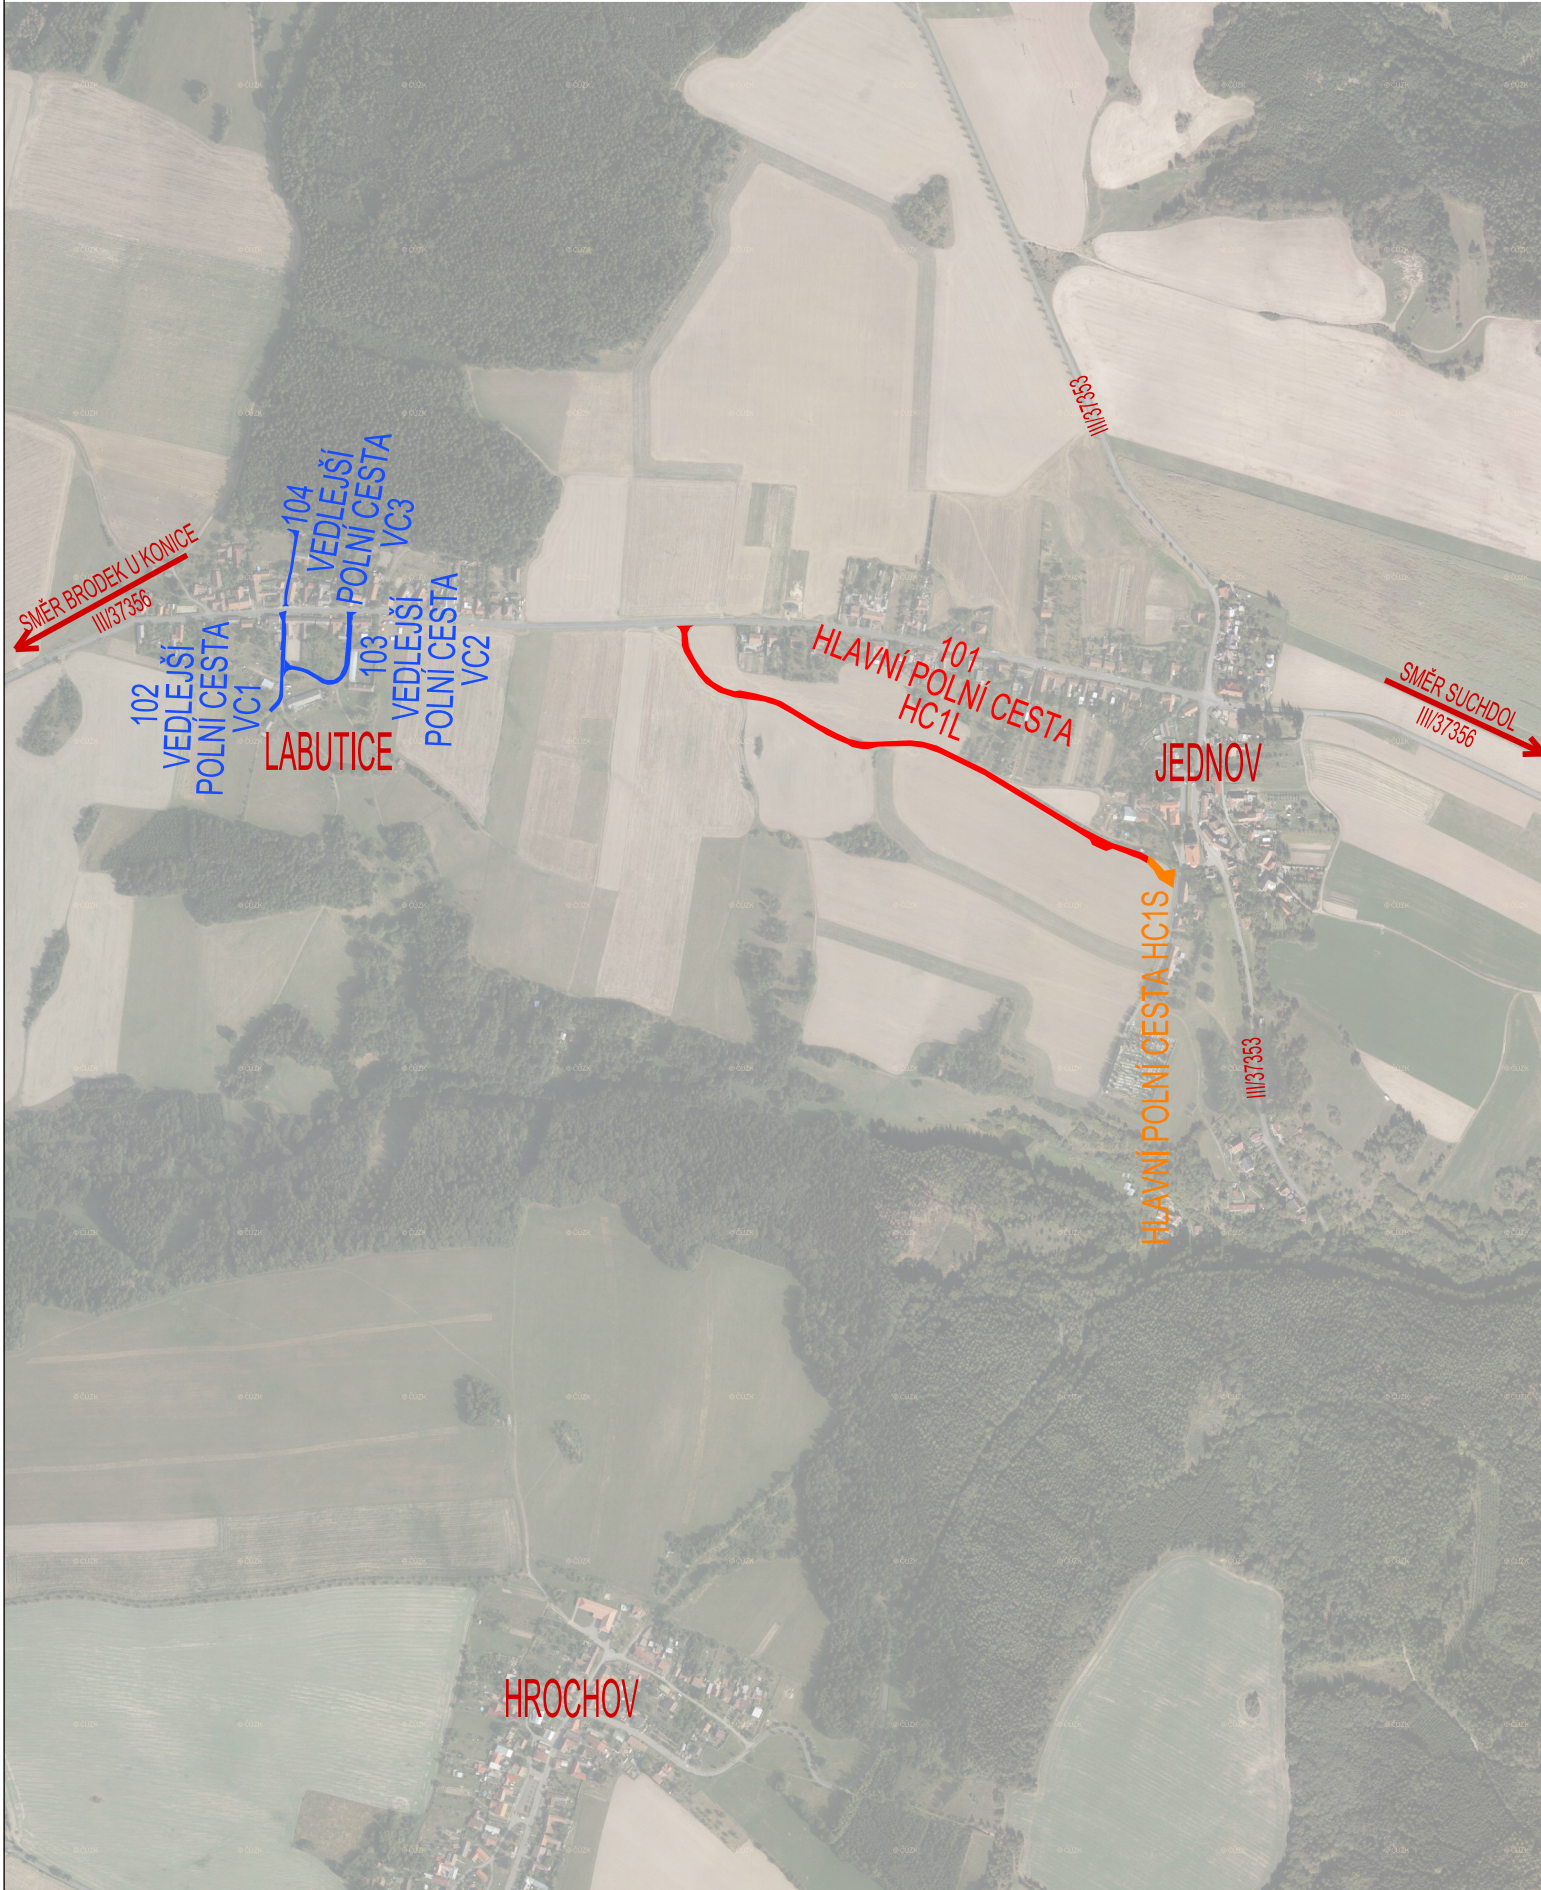

GEOCENTRUM, spol. s r.o.

zeměměřická a projekční kancelář  
tř. Kosmonautů 1143/8B, 779 00 Olomouc  
zapsána u KS v Ostravě, oddíl C, vl. č. 5555

AUTORIZOVANÝ TECHNIK  
PRO DOPRAVNÍ STAVBY  
SPECIALIZACE NEKOLEJOVÁ DOPRAVA

**ING. TOMÁŠ OLŠA**



spol. s r.o.  
zeměměřická a projekční kancelář, Olomouc

				<div><div>GEOCENTRUM</div><div>spol. s r.o. zeměměřická a projekční kancelář, Olomouc</div></div>	
Projektant	Ing. TOMÁŠ OLŠA				
Kreslil	Ing. TOMÁŠ OLŠA				
Kontroloval	Ing. JOSEF BLAHA				
Kraj: Olomoucký	Obec: Suchdol	K. ú.: Labutice	Stupeň dokumentace	DSP, PDPS	
Objednatel	ČR - STÁTNÍ POZEMKOVÝ ÚŘAD Krajský pozemkový úřad pro Olomoucký kraj  Blanická 383/1 779 00 Olomouc		Číslo zakázky	165/2016	
			Číslo objednatele	1108-2016-521101	
			Datum	04/2017	
			Měřítka	1:10 000	
Akce: <b>PD PRO REALIZACI SZ V OKRESE PROSTĚJOV</b> <b>POLNÍ CESTY V K. Ú. LABUTICE - I. ETAPA</b>			Formát	2 x A4	
			Souřad./výškový sys.	S-JTSK/B. p. v.	
			Čís. soupavy:	Čís. přílohy: <b>B.1</b>	
Název přílohy: <b>SO 01, SO 02 - SOUHRNNÉ ŘEŠENÍ STAVBY</b> <b>CELKOVÁ SITUACE STAVBY</b>					