


Polní cesta HPC16 v k.ú. Potěhy

Vzorový příčný řez

M 1:50/50

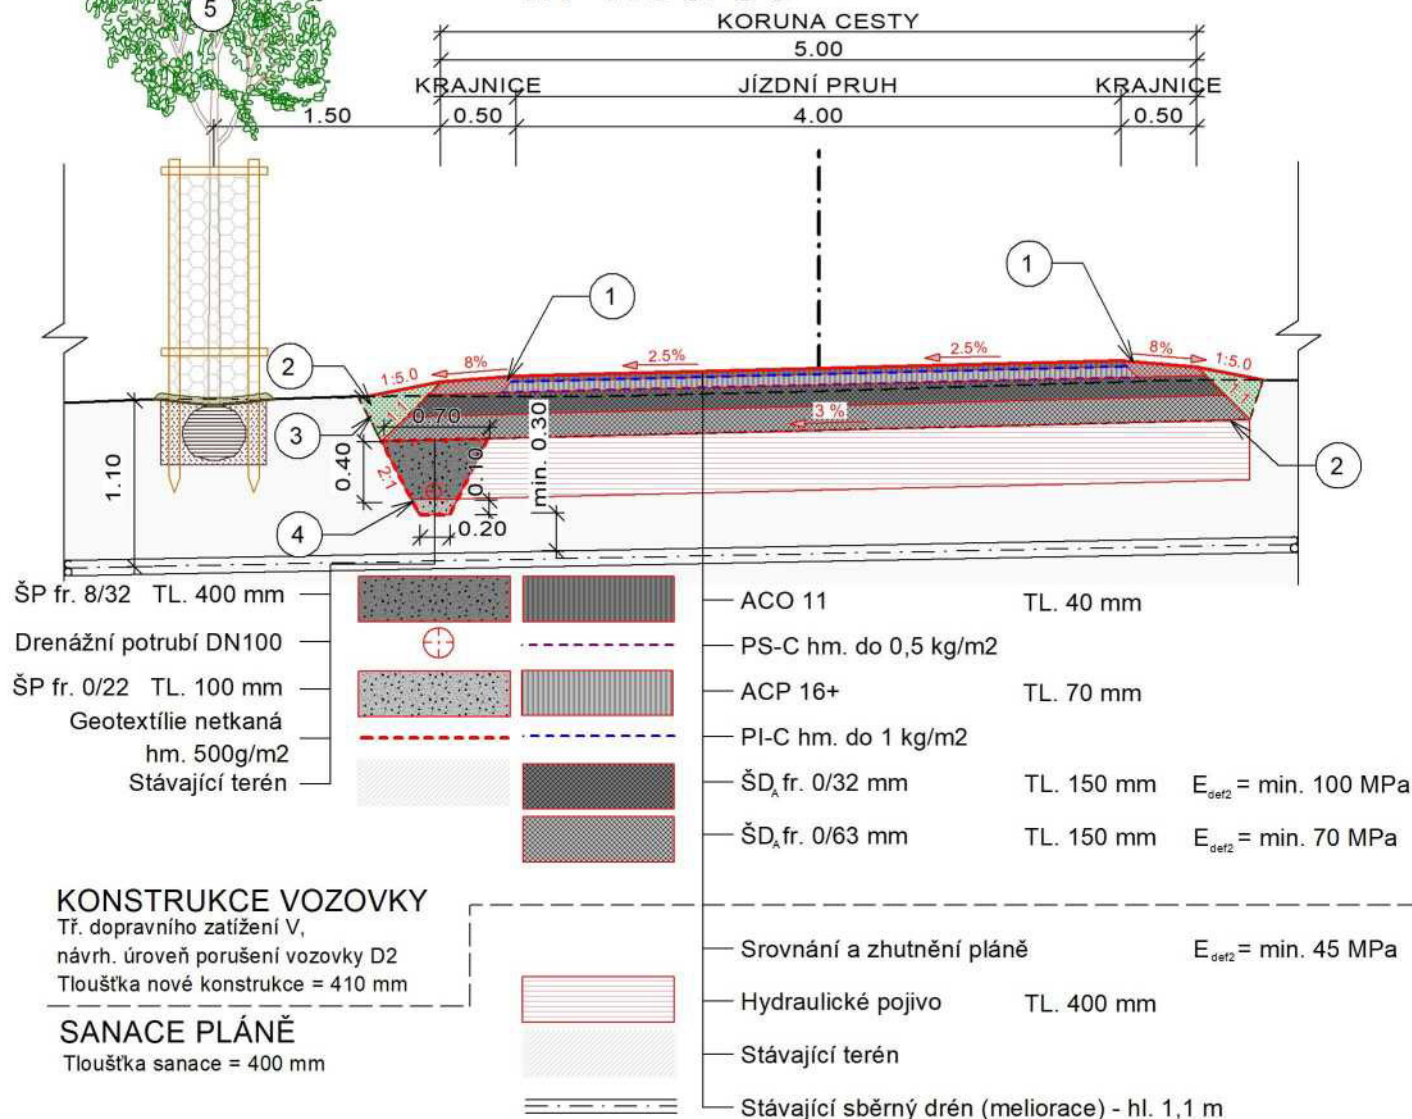





LEGENDA KONSTRUKCÍ

ACO 11	Asfaltobeton obrusný
ACP 16+	Asfaltobeton podkladní
PS-C	Spojovací postřik z asfaltové emulze
PI-C	Infiltrační postřik z asfaltové emulze
ŠD	Štěrkodrt'
ŠP	Štěrkopísek

LEGENDA

1	Zpevněné krajnice z asfaltového recyklátu, tl. 110 mm
2	Odhumusování v tl. 0,3 m
3	Hutněný zásyp, ohumusování v tl. 0,1 a osetí
4	Podélný drén
5	Výsadba švestky domácí (vysokokmen)

Vyhotovil		Ověřil		 GEOCART Výstaviště 405/1 603 00 Brno 	
Obec	Potěhy	Kat. území	726419 - Potěhy		
Objednatel: Státní pozemkový úřad, Krajský pozemkový úřad pro Středočeský kraj a hl. m. Praha - Pobočka Kutná Hora					
Akce:				Číslo zakázky	21.0096
Polní cesta HPC16 v k.ú. Potěhy				Stupeň PD	DSP + DPS
				Souř. / výšk. s.	S-JTSK / Bpv
Stavební objekt:				Formát	1xA4
SO 101 - Polní cesta				Měřítko	1:50/50
Název přílohy				Výkres číslo:	Datum:
Vzorový příčný řez				D.4.	02/2022