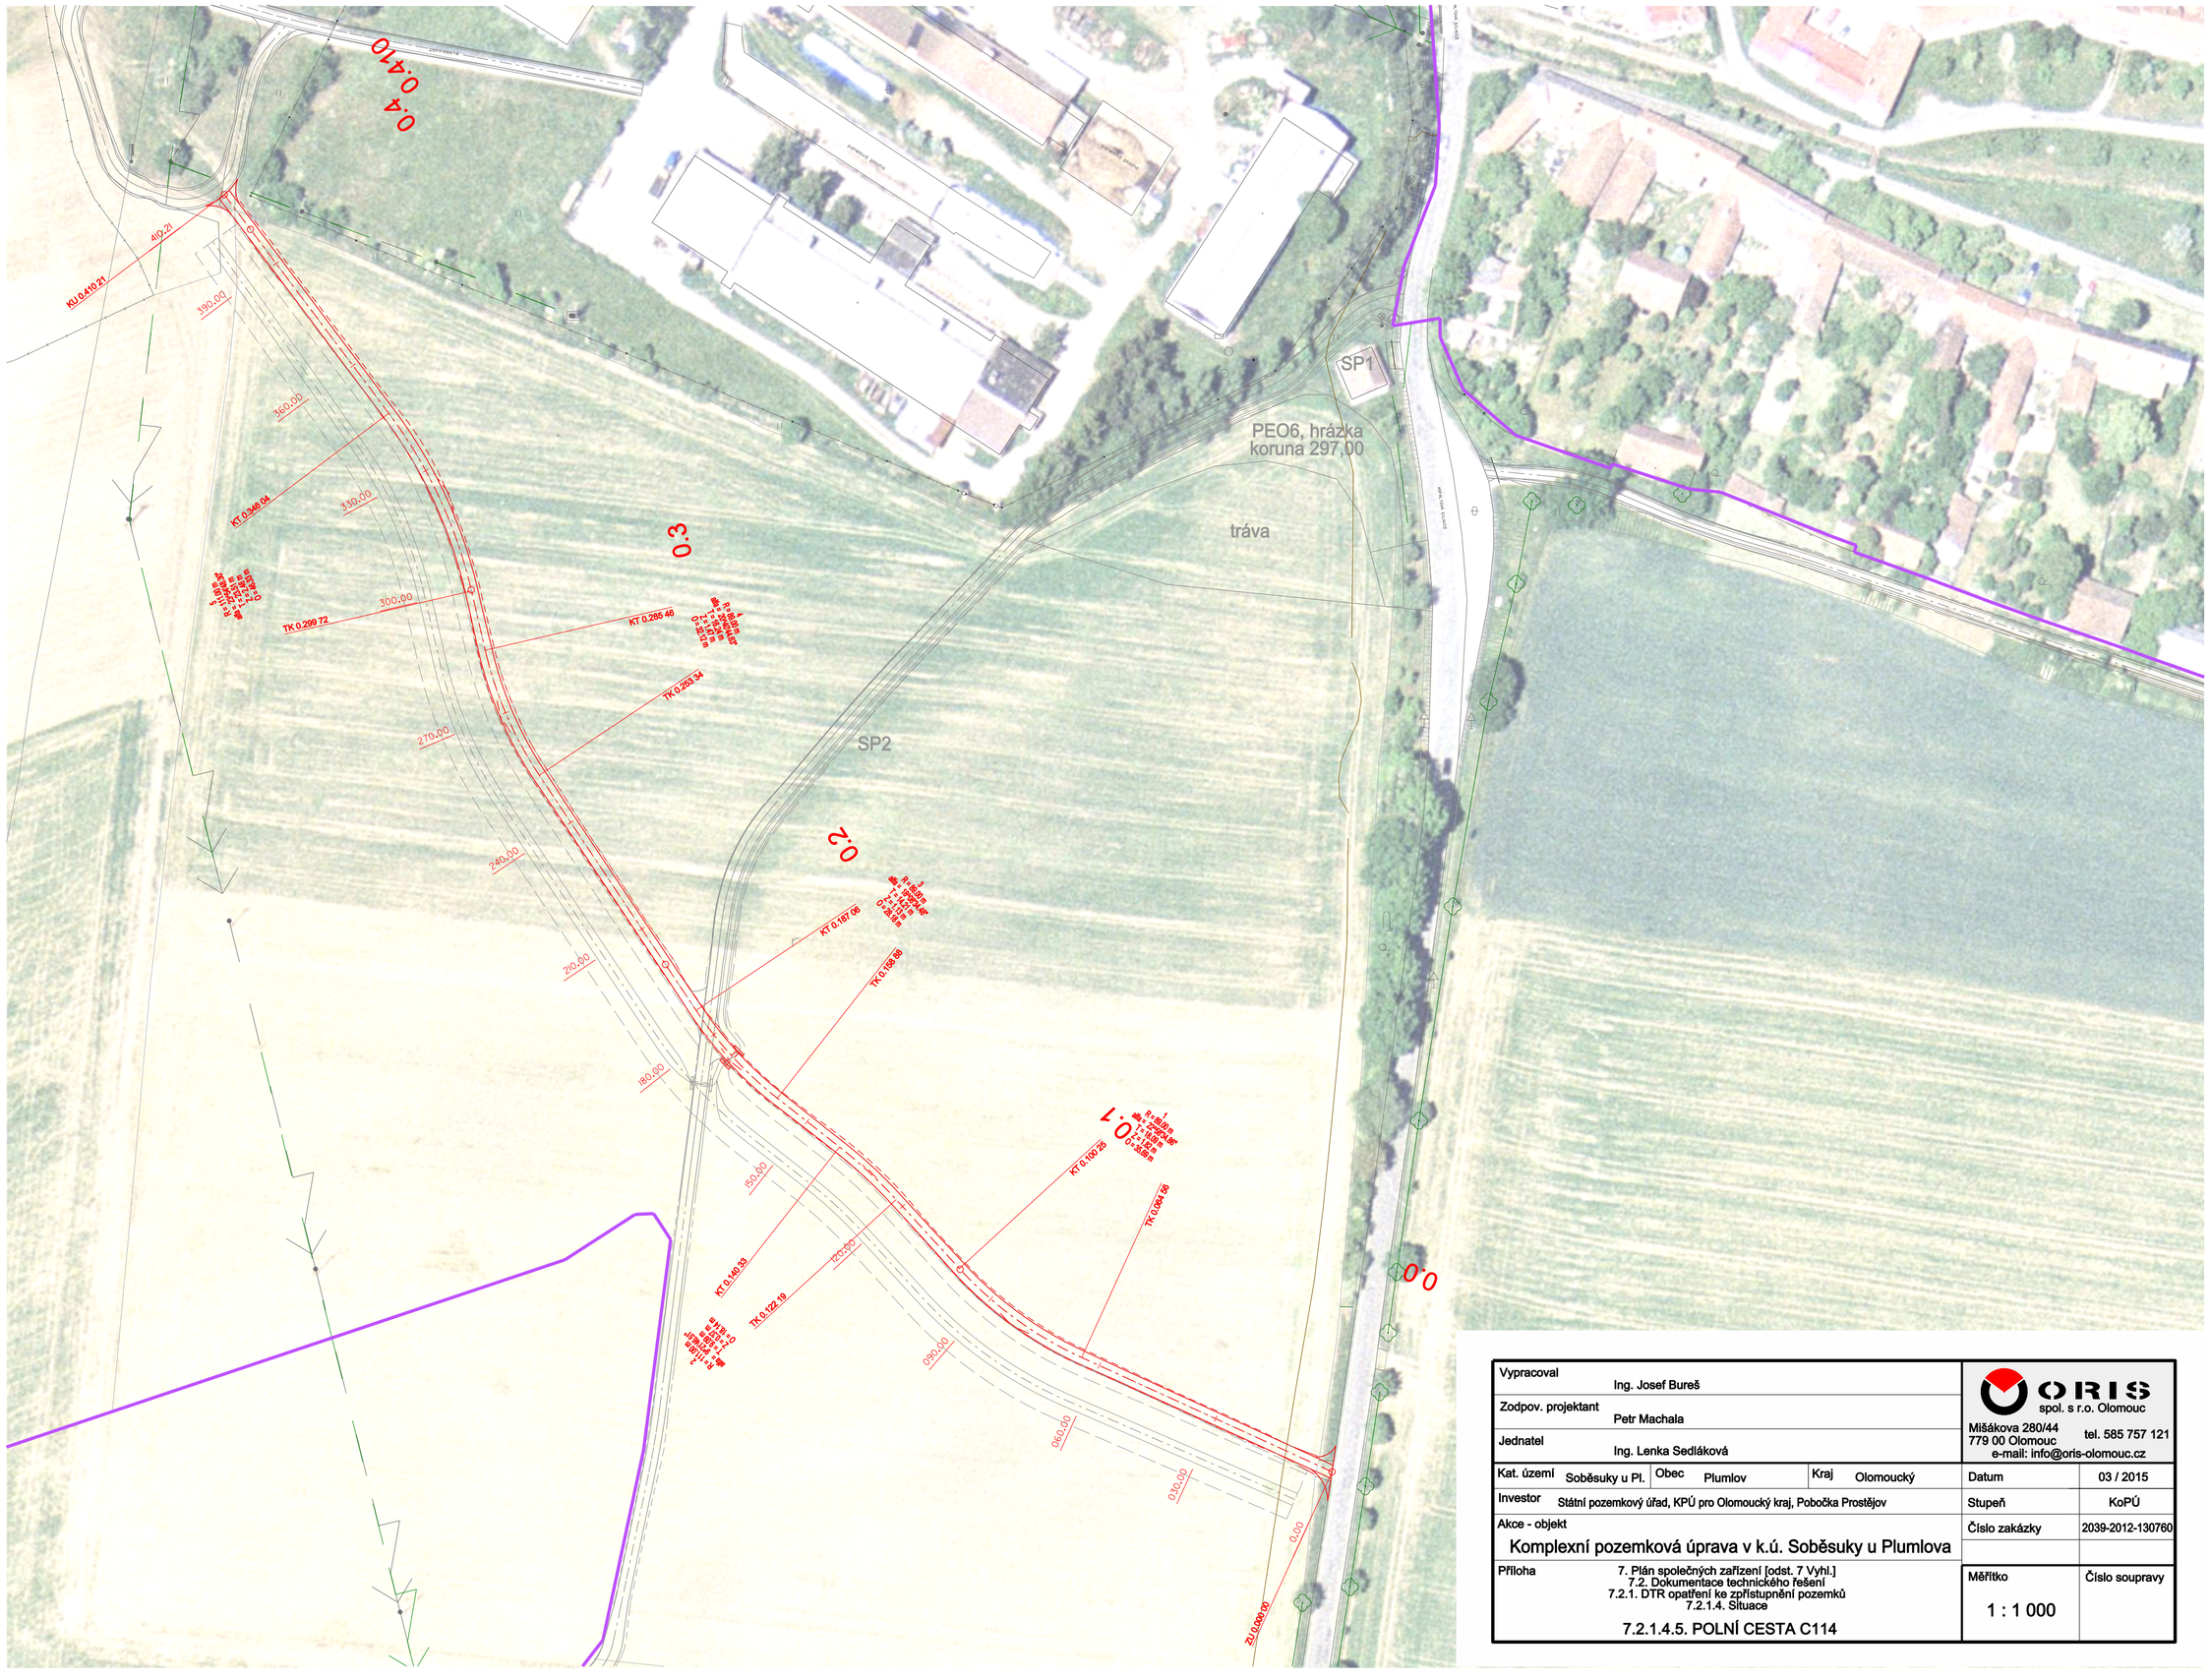

Vypracoval	Ing. Josef Bureš			ORIS spol. s r.o. Olomouc	
Zodpov. projektant	Petr Machala			Mišákova 280/44 779 00 Olomouc	tel. 585 757 121
Jednatel	Ing. Lenka Sedláková			e-mail: info@oris-olomouc.cz	
Kat. území	Soběsuky u Pl.	Obec	Plumlov	Kraj	Olomoucký
Investor	Státní pozemkový úřad, KPÚ pro Olomoucký kraj, Pobočka Prostějov			Datum	03 / 2015
Akce - objekt	Komplexní pozemková úprava v k.ú. Soběsuky u Plumlova			Stupeň	KoPÚ
				Číslo zakázky	2039-2012-130760
Příloha	7. Plán společných zařízení [odst. 7 Vyhl.] 7.2. Dokumentace technického řešení 7.2.1. DTR opatření ke zpřístupnění pozemků 7.2.1.4. Situace			Měřítko	Číslo soupravy
	7.2.1.4.5. POLNÍ CESTA C114			1 : 1 000	