



POLNÍ CESTA C115
KoPÚ v k.ú. Soběsuky u Plumlova

PODÉLNÝ ŘEZ
1 : 2000 / 200

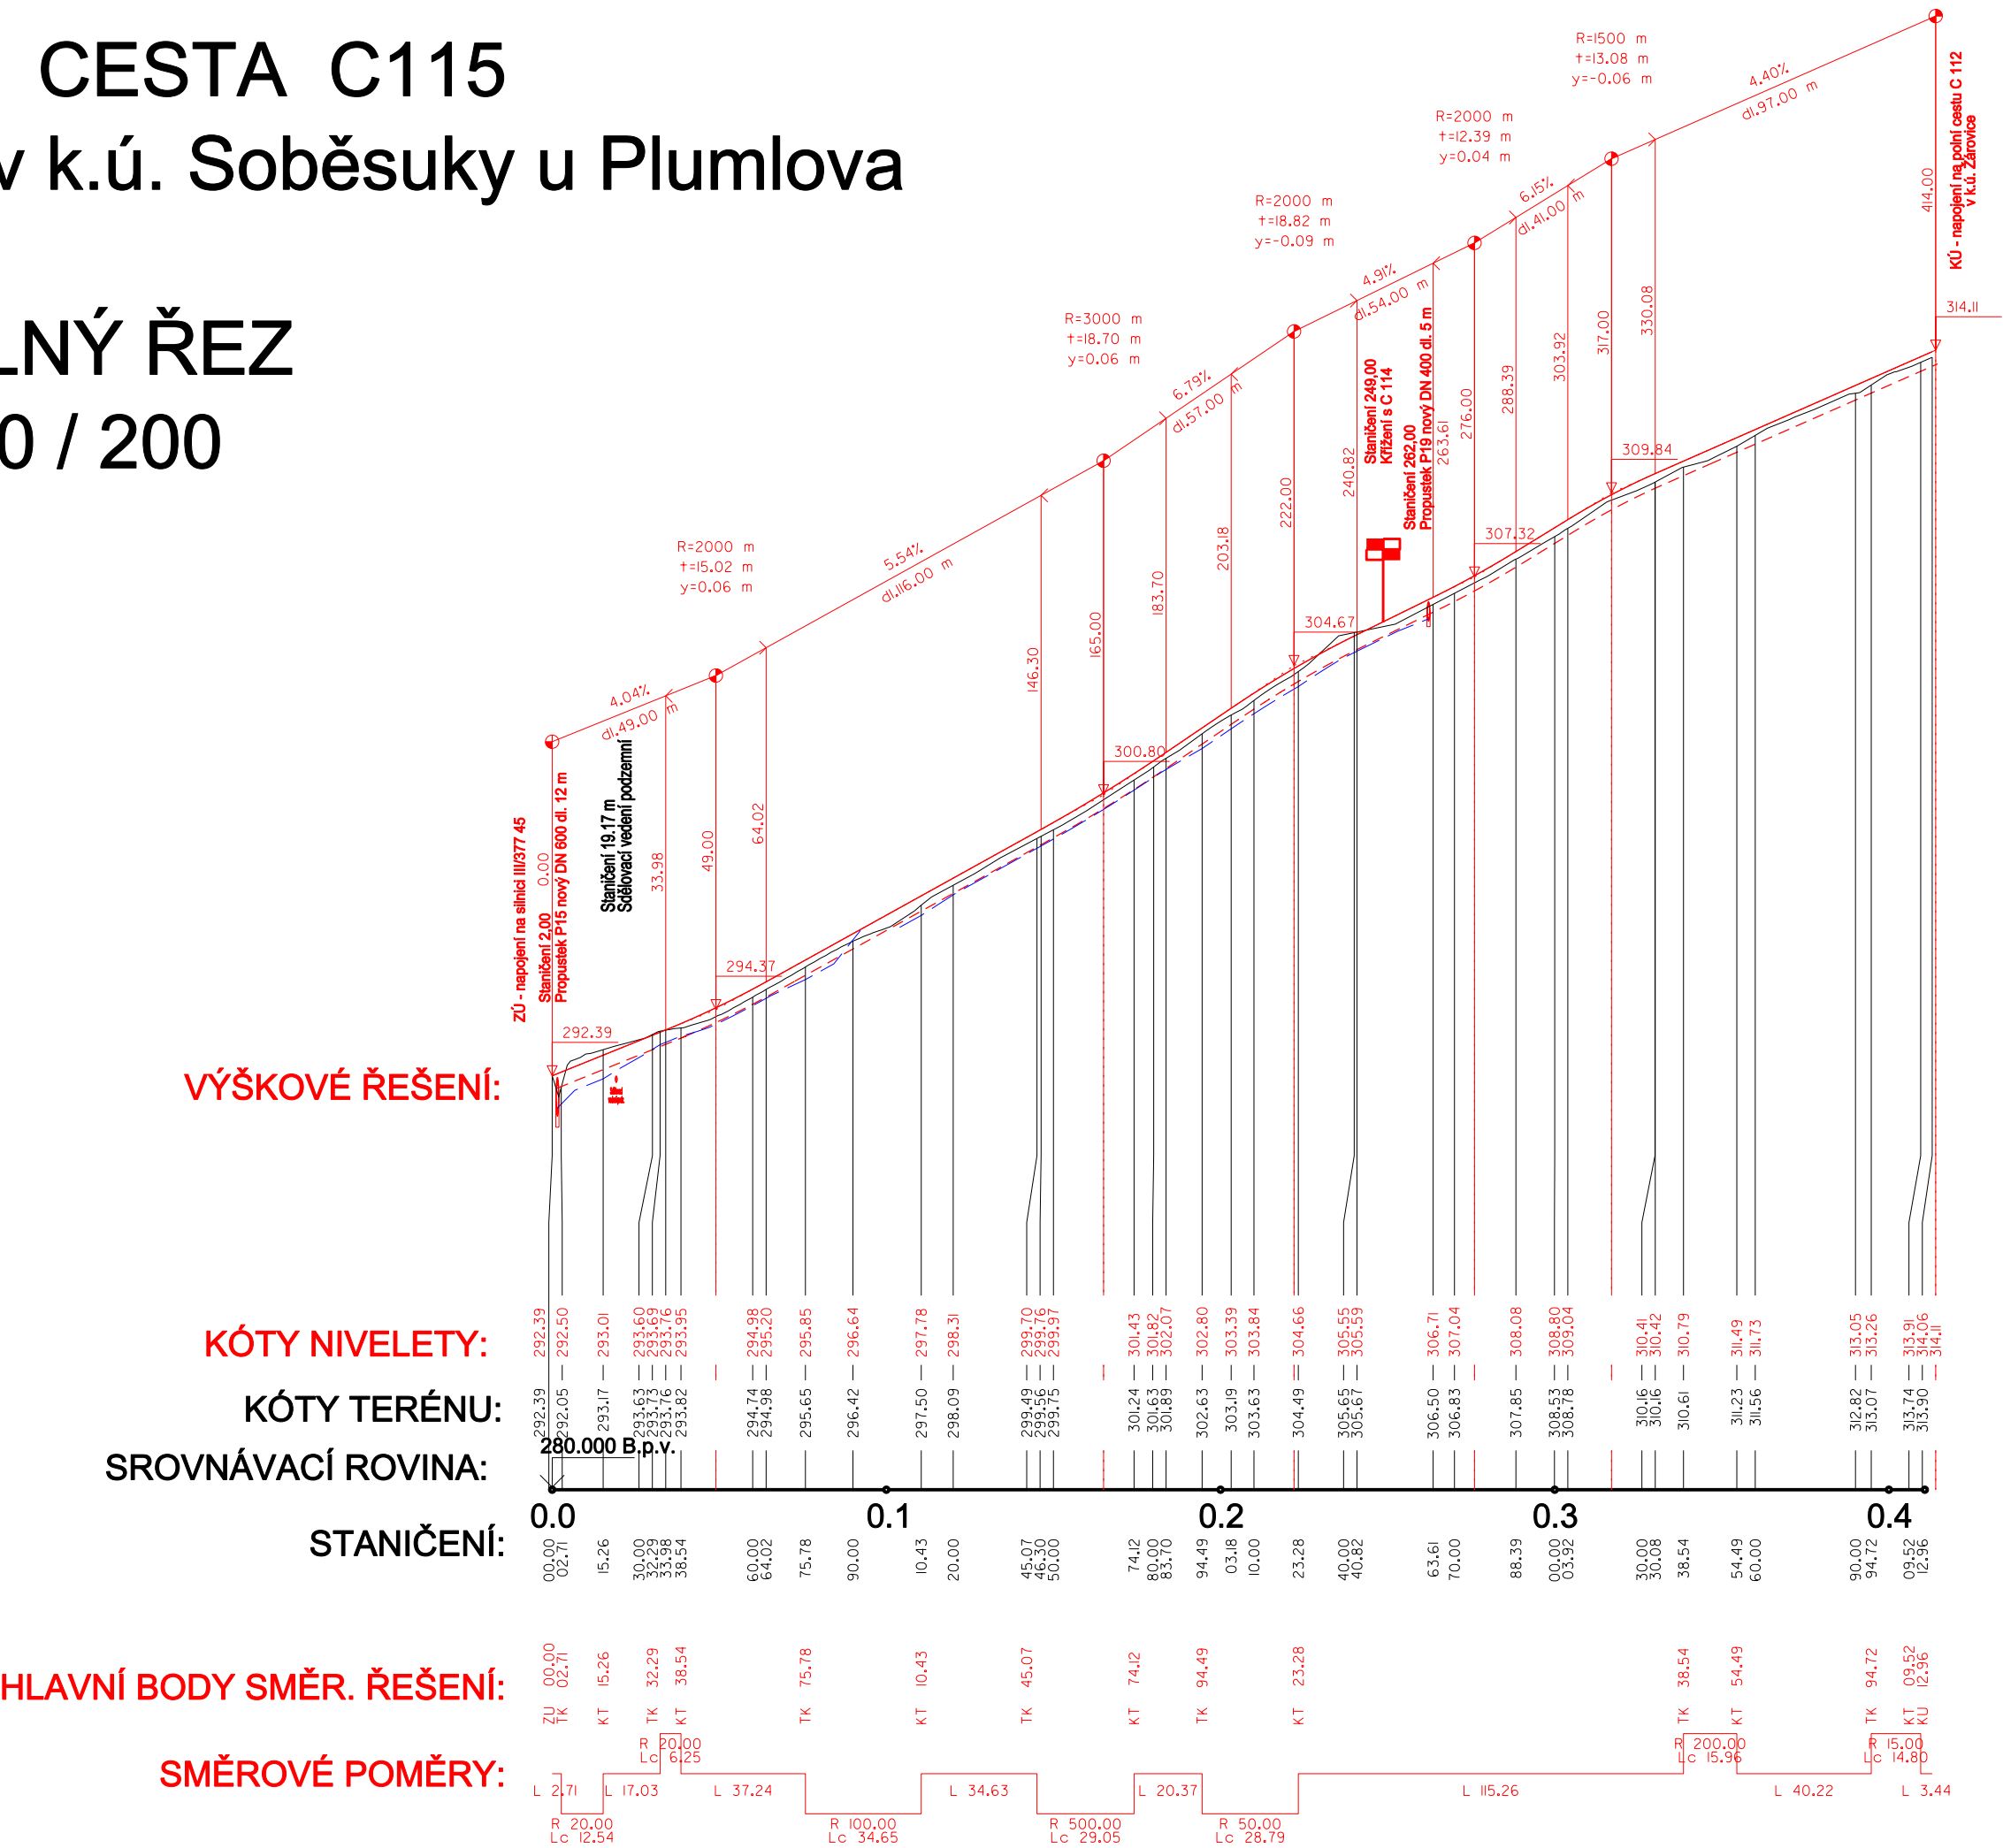

Vypracoval				 ORIS spol. s r.o. Olomouc Mišáková 280/44 tel. 585 757 121 779 00 Olomouc e-mail: info@oris-olomouc.cz				
Ing. Josef Bureš								
Zodpov. projektant Petr Machala								
Jednatel Ing. Lenka Sedláková								
Kat. území	Soběsuky u Pl.	Obec	Plumlov	Kraj	Olomoucký	Datum	03 / 2015	
Investor	Státní pozemkový úřad, KPÚ pro Olomoucký kraj, Pobočka Prostějov				Stupeň	KoPÚ		
Akce - objekt						Číslo zakázky	2039-2012-130760	
Komplexní pozemková úprava v k.ú. Soběsuky u Plumlova								
Příloha 7. Plán společných zařízení [odst. 7 Vyhl.] 7.2. Dokumentace technického řešení 7.2.1. DTR opatření ke zpřístupnění pozemků 7.2.1.2. Podélné řezy 7.2.1.2.6. POLNÍ CESTA C115						Měřítko	Číslo soupravy	
						1 : 2 000/200		