



# TRAVNATÝ ZASAKOVACÍ PÁS

## Vzorový příčný řez měřítko 1 : 100

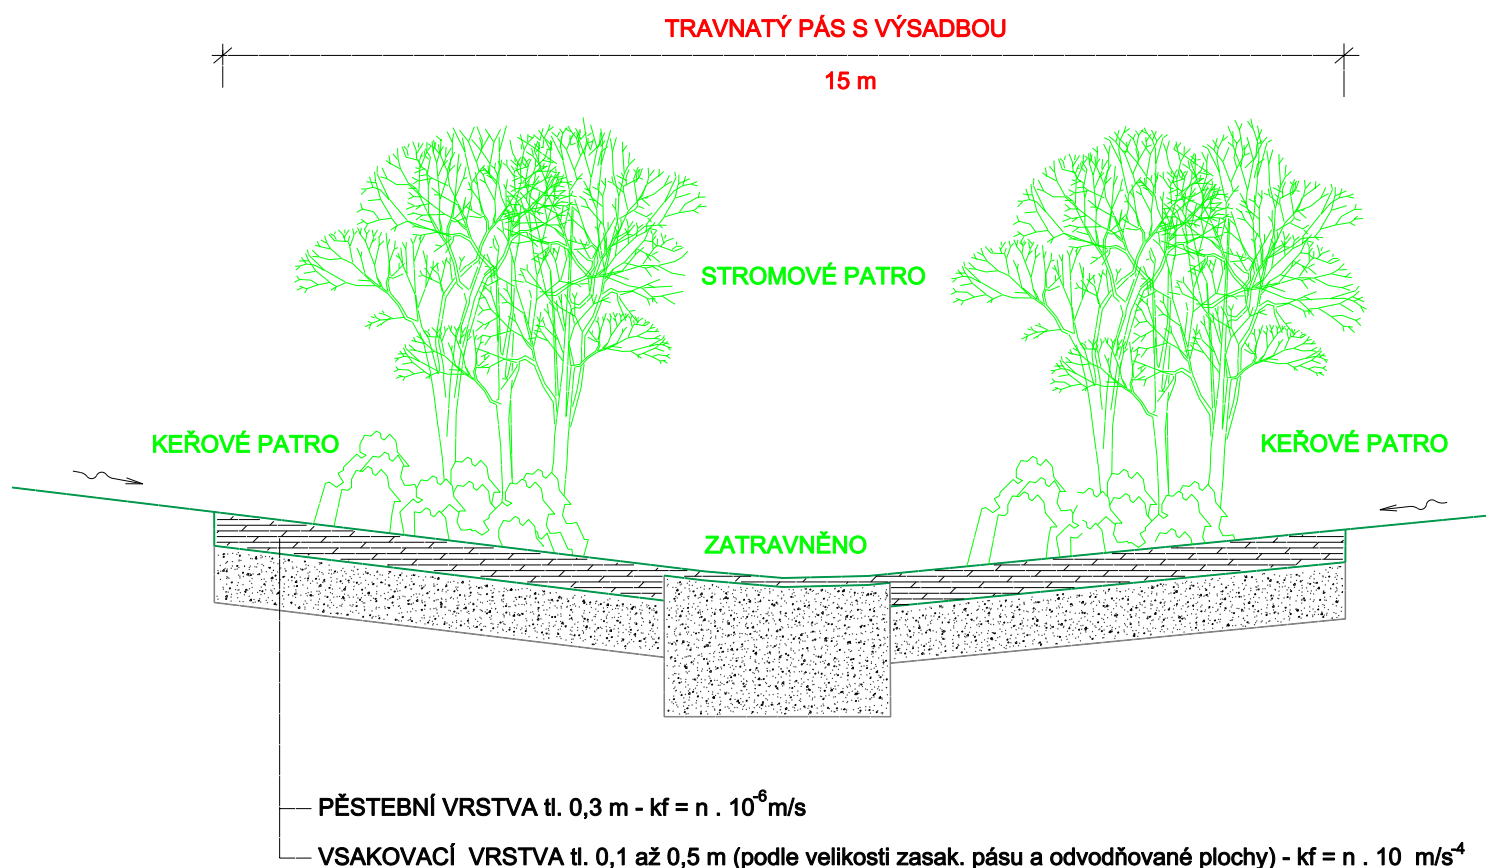

Vypracoval Ing. Petr Kuda				 <b>ORIS</b> spol. s r.o. Olomouc Mišákova 280/44 tel. 585 757 121 779 00 Olomouc e-mail: info@oris-olomouc.cz			
Zodpov. projektant Ing. Petr Kuda							
Jednatel Ing. Lenka Sedláková							
Kat. území	Soběsuky u Pl.	Obec	Plumlov	Kraj	Olomoucký	Datum	03 / 2015
Investor Státní pozemkový úřad, KPÚ pro Olomoucký kraj, Pobočka Prostějov						Stupeň	KoPÚ
Akce - objekt Komplexní pozemková úprava v k.ú. Soběsuky u Plumlova						Číslo zakázky	2039-2012-130760
Příloha 7. Plán společných zařízení [odst. 7 Vyhl.] 7.2. Dokumentace technického řešení 7.2.2. DTR protierozních opatření k ochraně ZPF 7.2.2.14. Travnatý zasakovací pás - vzorový příčný řez						Měřítko	Číslo soupravy
						1 : 100	