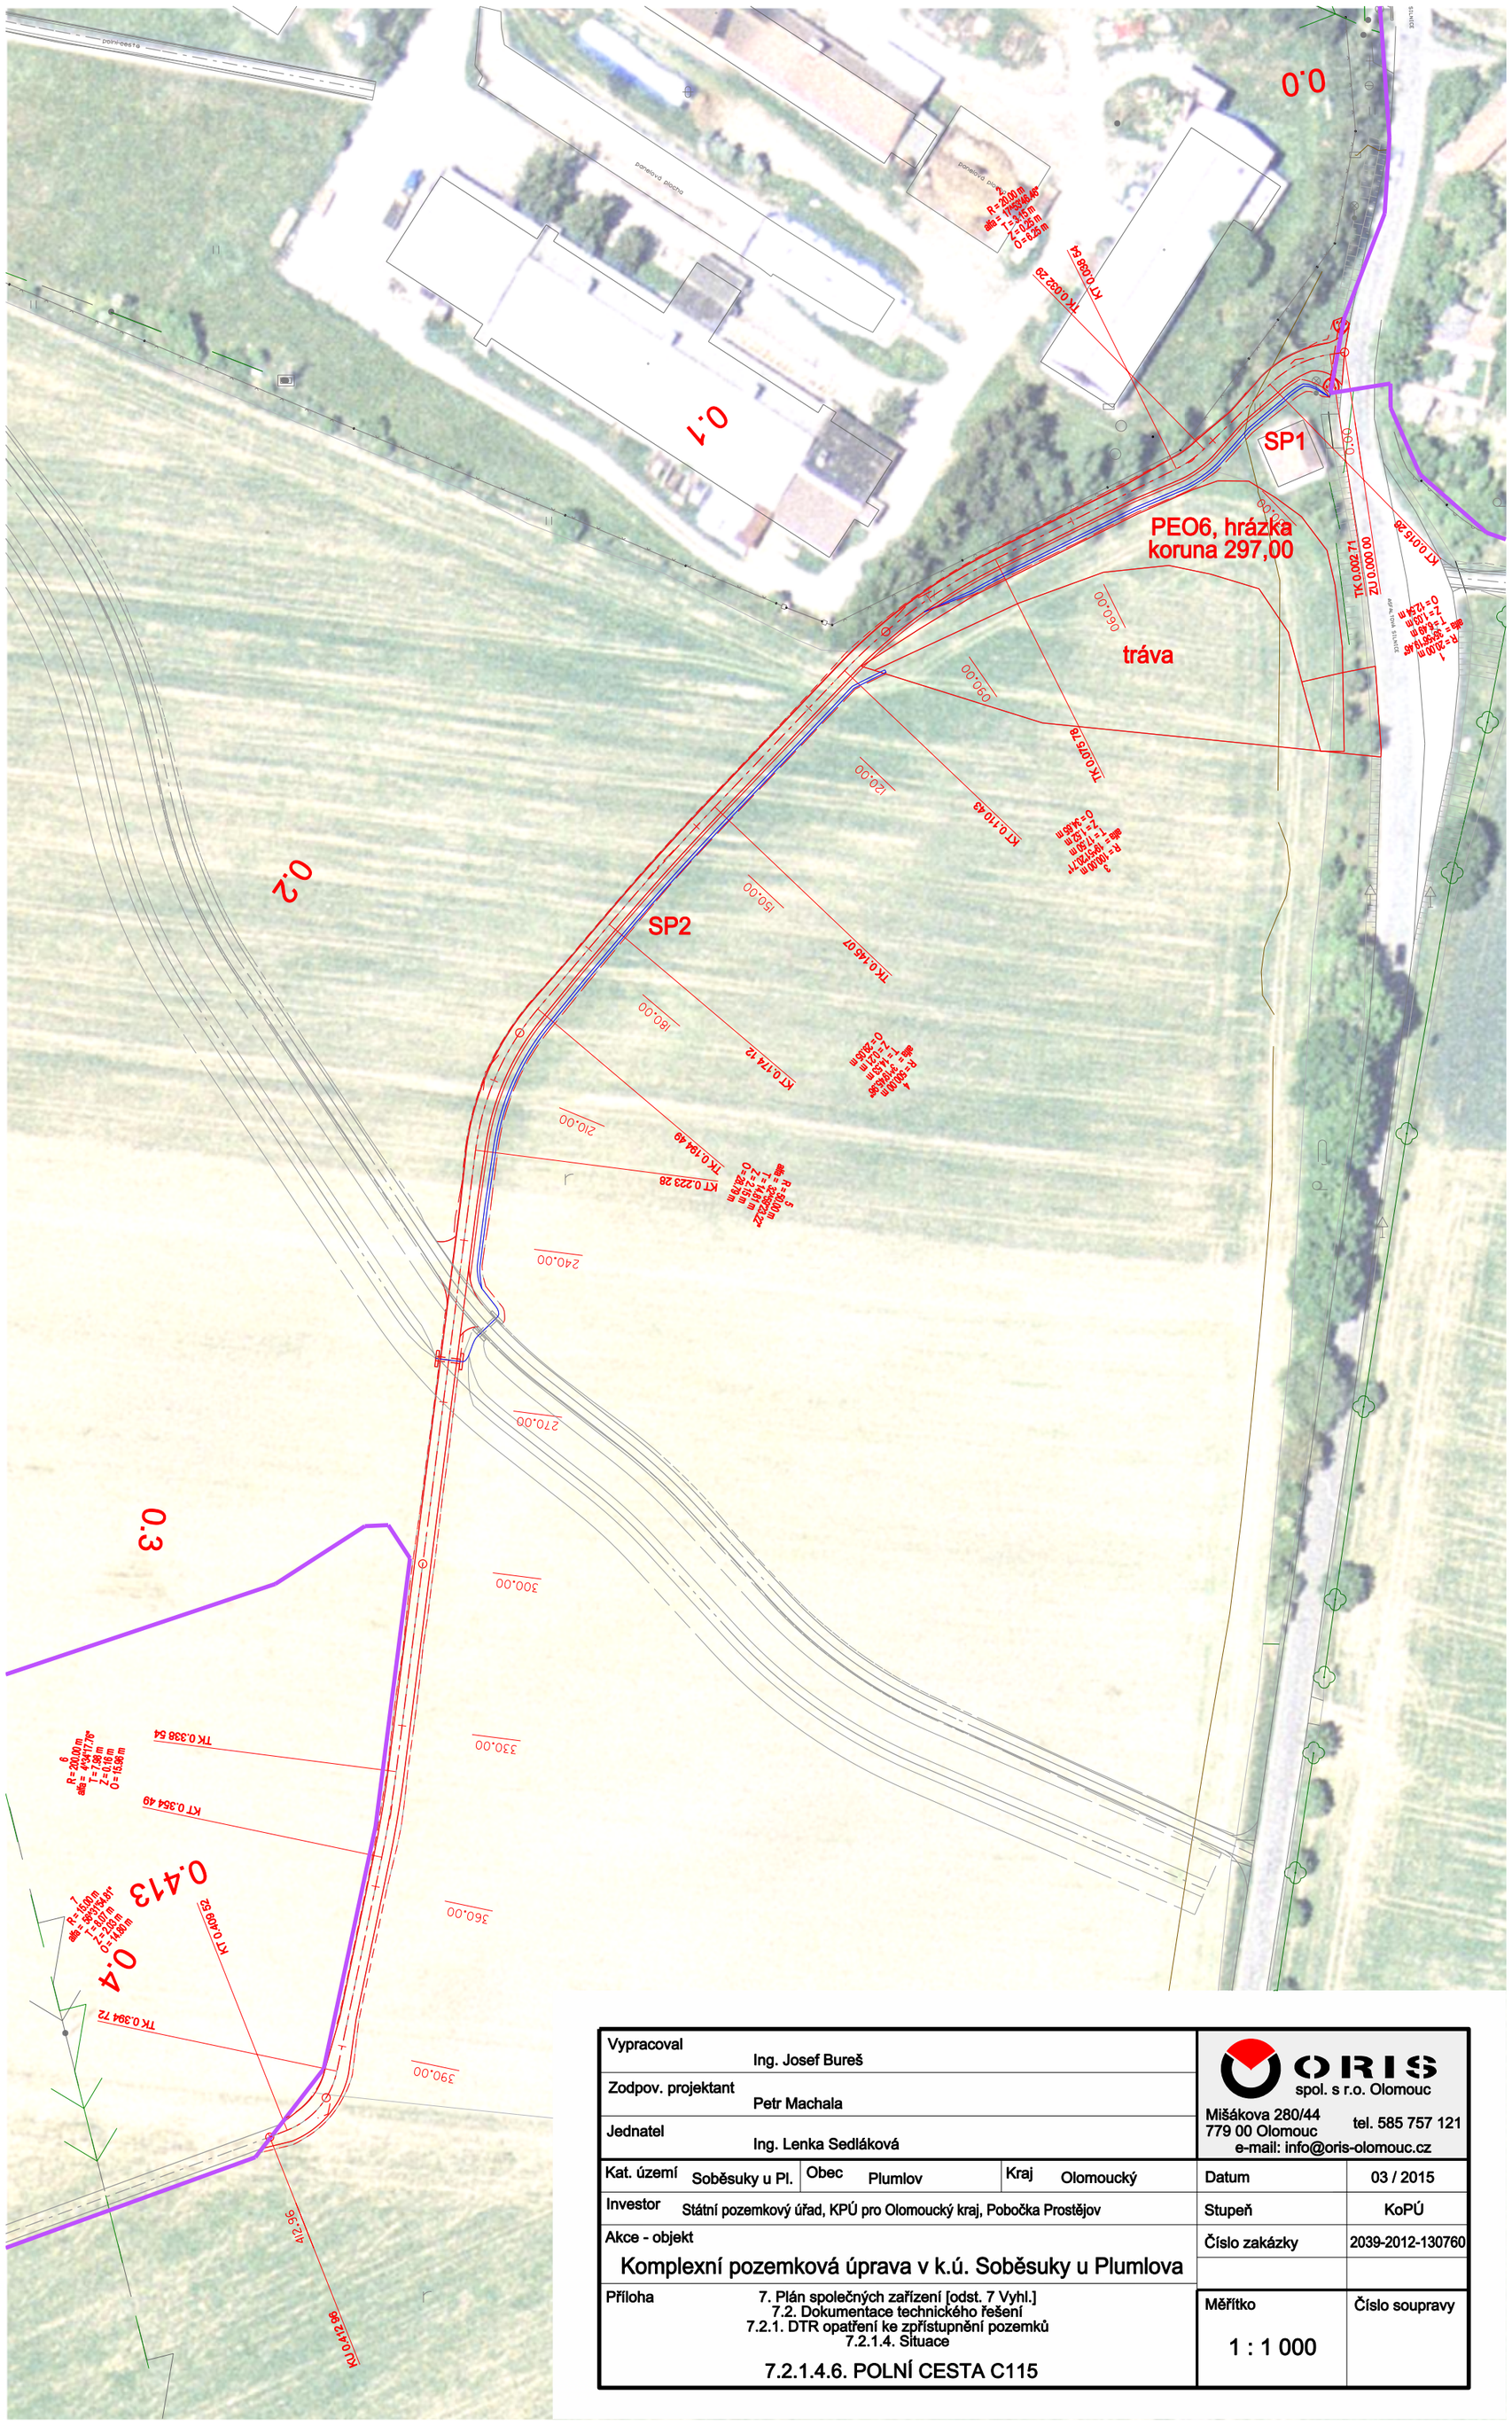

Vypracoval	Ing. Josef Bureš			ORIS spol. s r.o. Olomouc	
Zodpov. projektant	Petr Machala			Mišákova 280/44 779 00 Olomouc	tel. 585 757 121 e-mail: info@oris-olomouc.cz
Jednatel	Ing. Lenka Sedláková				
Kat. území	Soběsuky u Pl.	Obec Plumlov	Kraj Olomoucký	Datum	03 / 2015
Investor	Státní pozemkový úřad, KPÚ pro Olomoucký kraj, Pobočka Prostějov			Stupeň	KoPÚ
Akce - objekt	Komplexní pozemková úprava v k.ú. Soběsuky u Plumlova			Číslo zakázky	2039-2012-130760
Příloha	7. Plán společných zařízení [odst. 7 Vyhl.] 7.2. Dokumentace technického řešení 7.2.1. DTR opatření ke zpřístupnění pozemků 7.2.1.4. Situace 7.2.1.4.6. POLNÍ CESTA C115			Měřítko 1 : 1 000	Číslo soupravy