



Cesta VC1-R kategorie P4,0/20 - Dílčí příčné řezy 1 : 100/100


1 - KM 0.00000

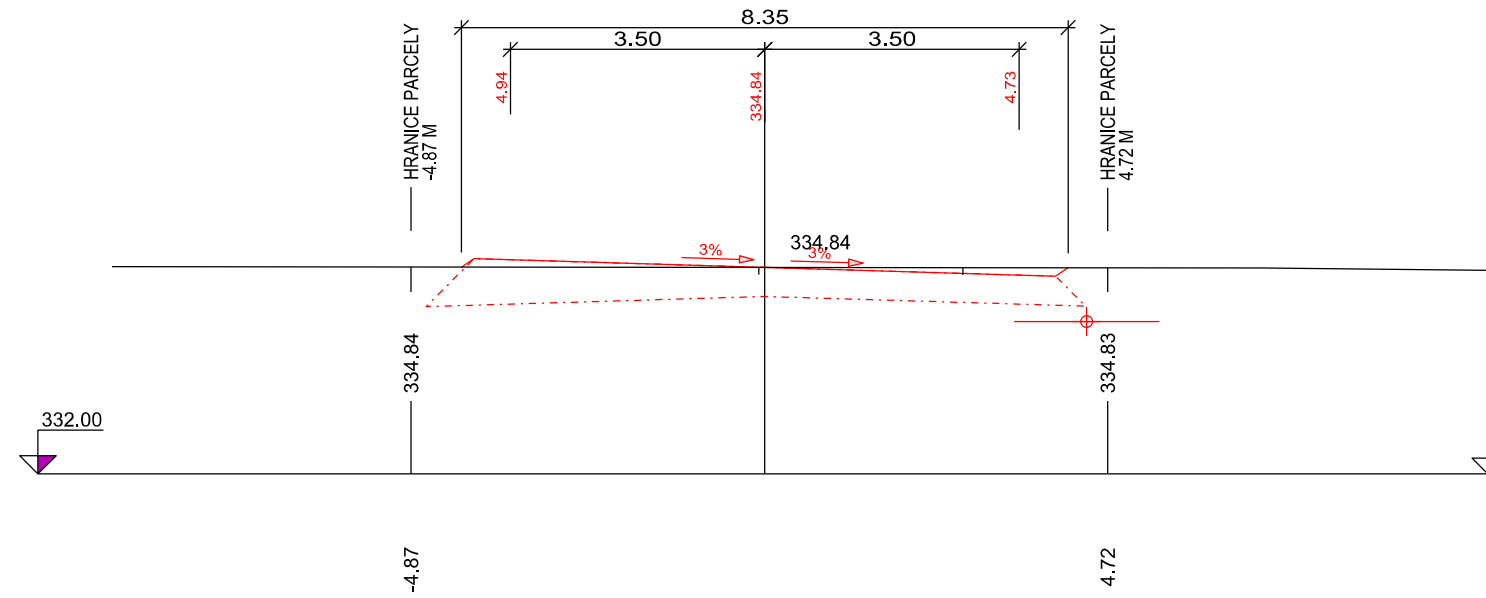


5 - KM 0.15984

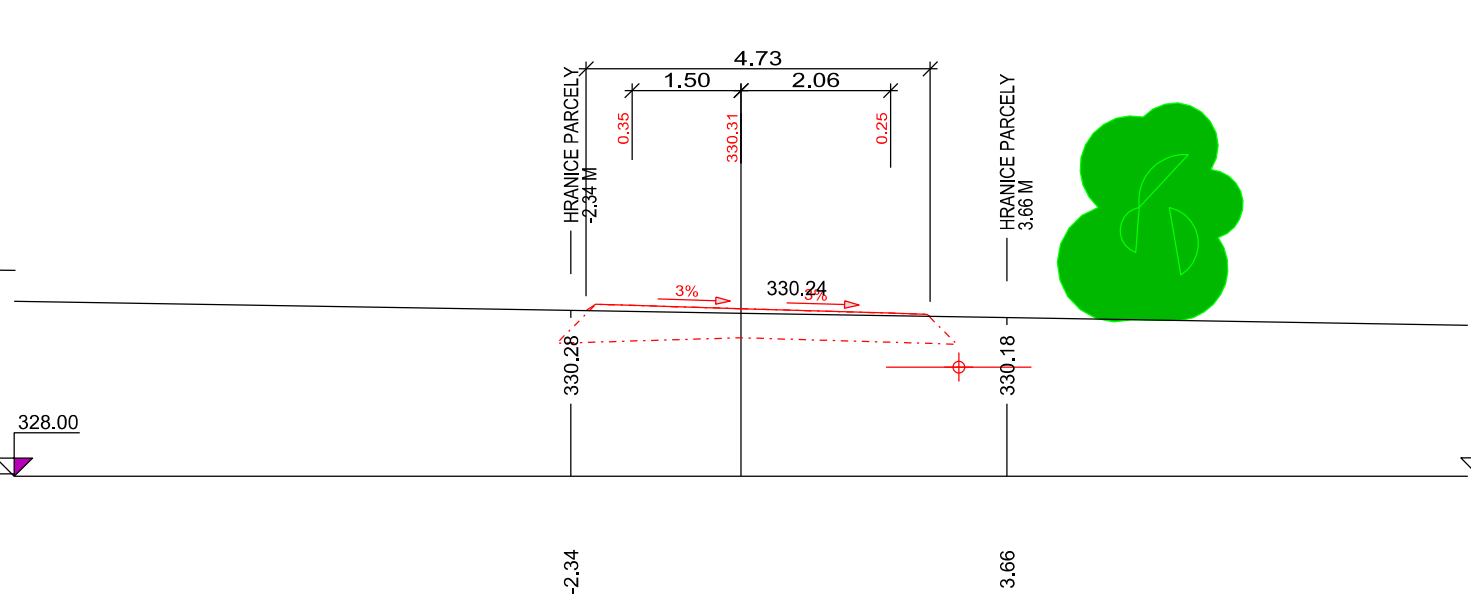


9 - KM 0.31982

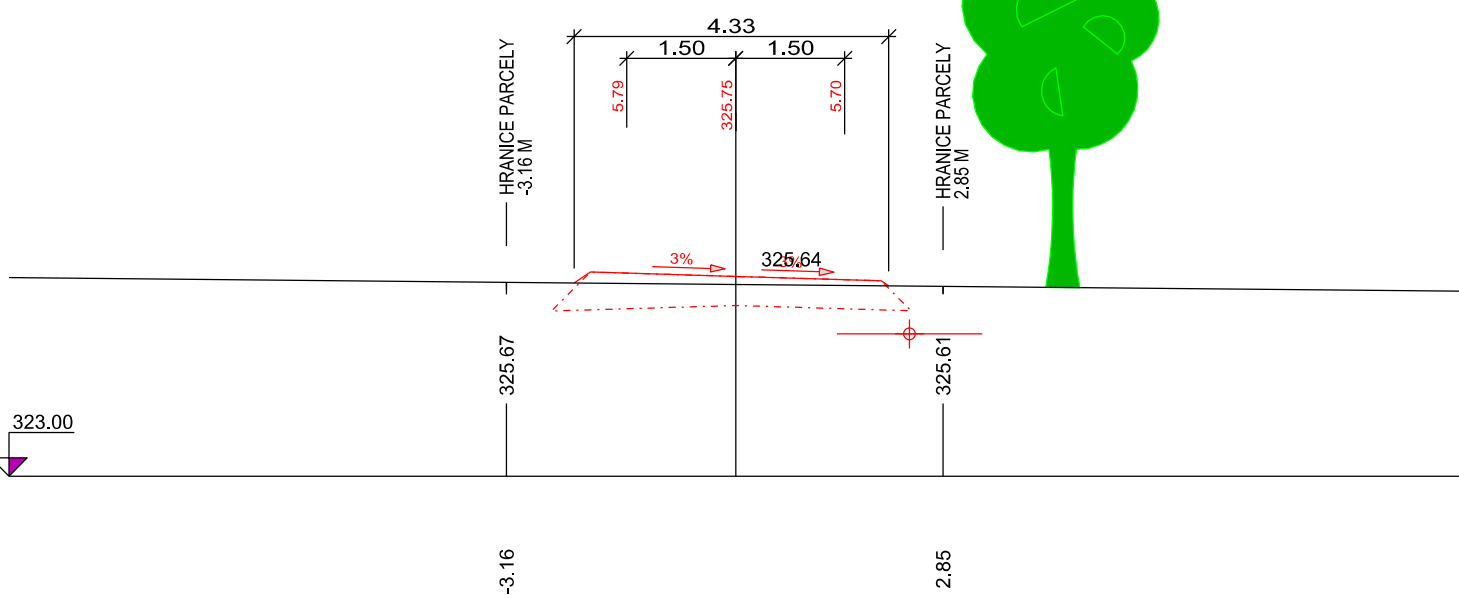


2 - KM 0.04000

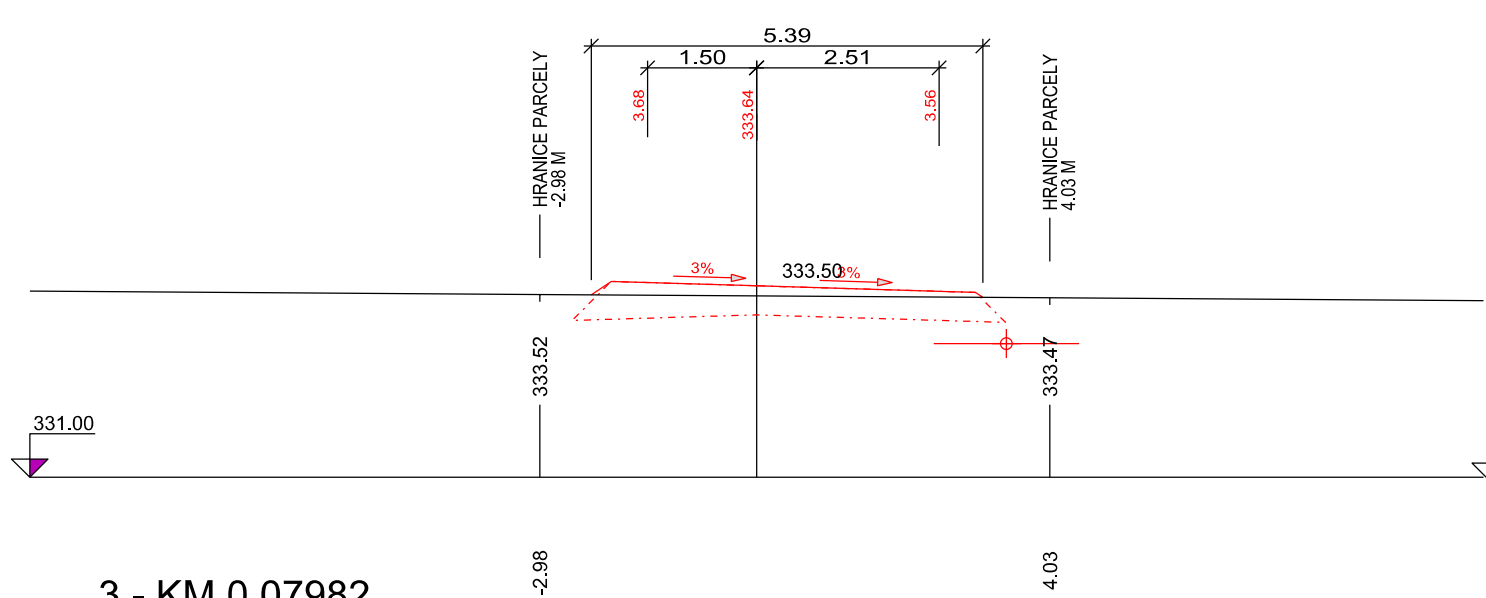


6 - KM 0.19993

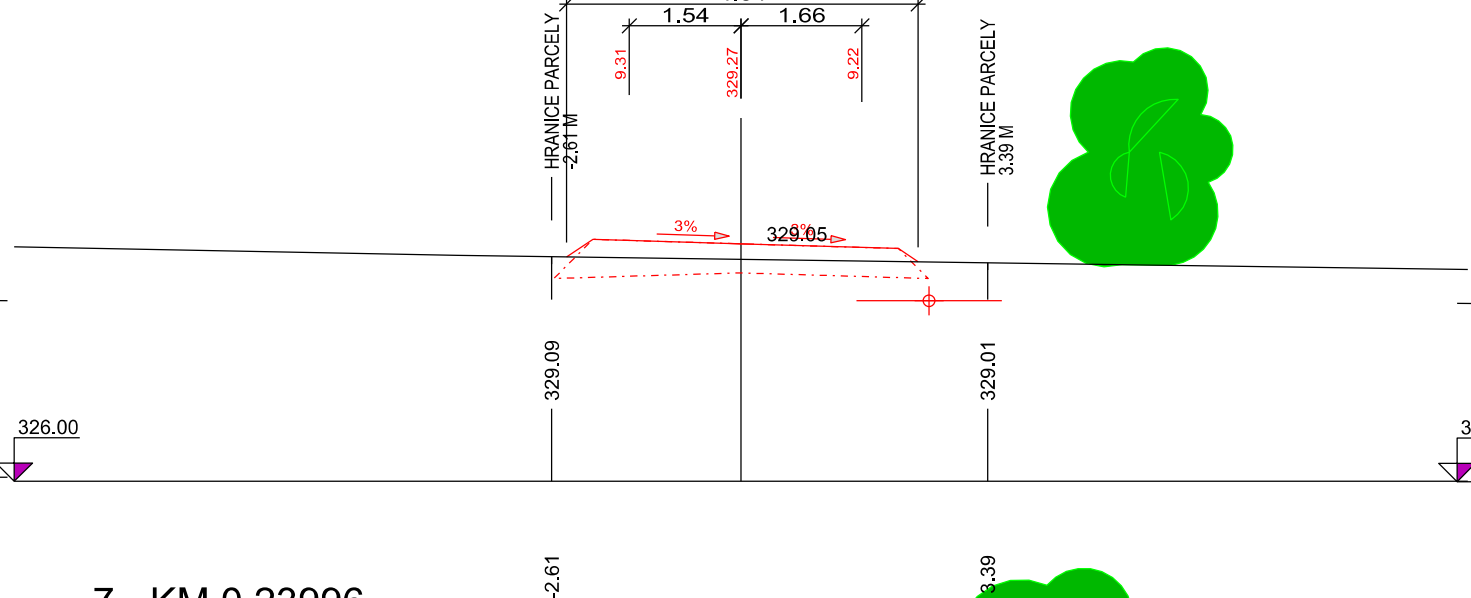


10 - KM 0.35983

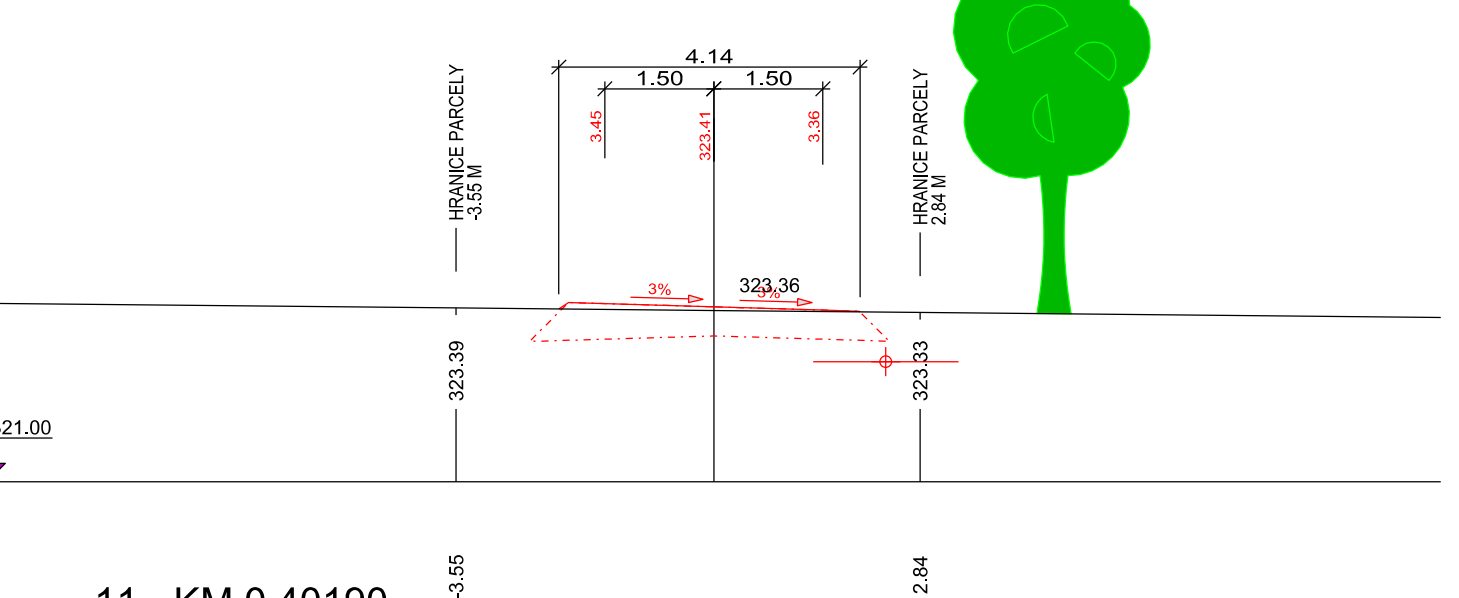


3 - KM 0.07982

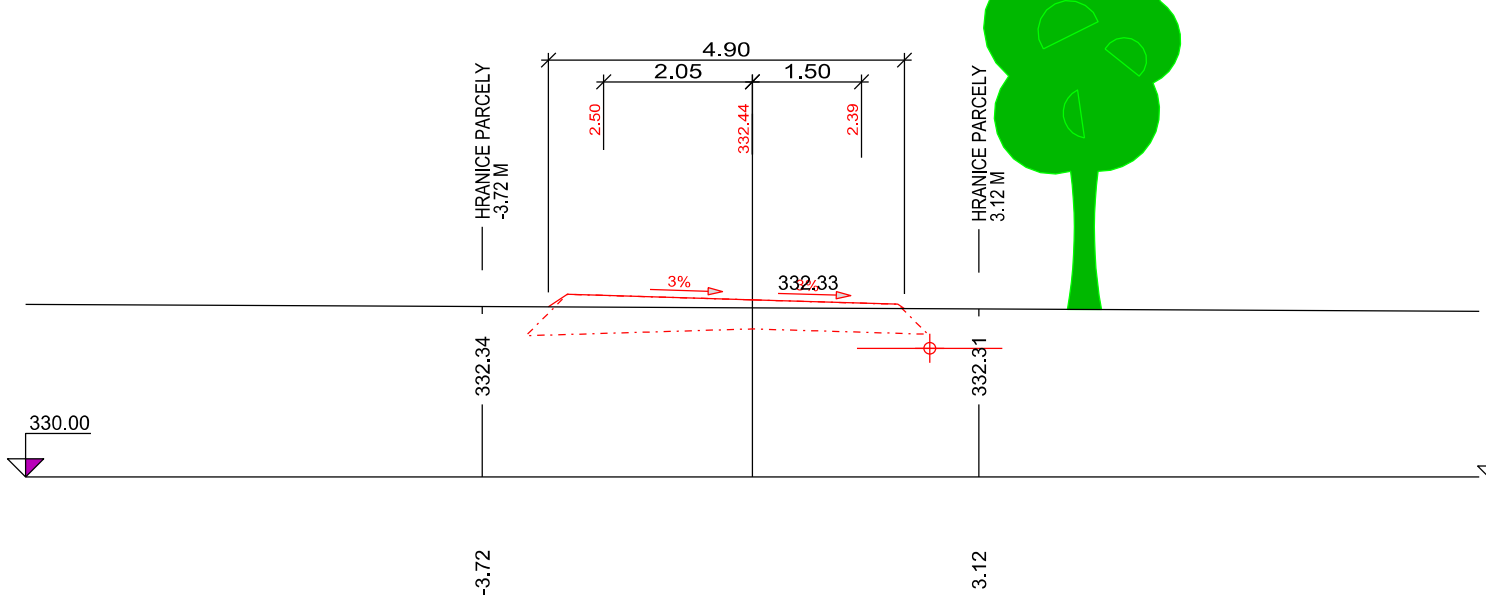


7 - KM 0.23996

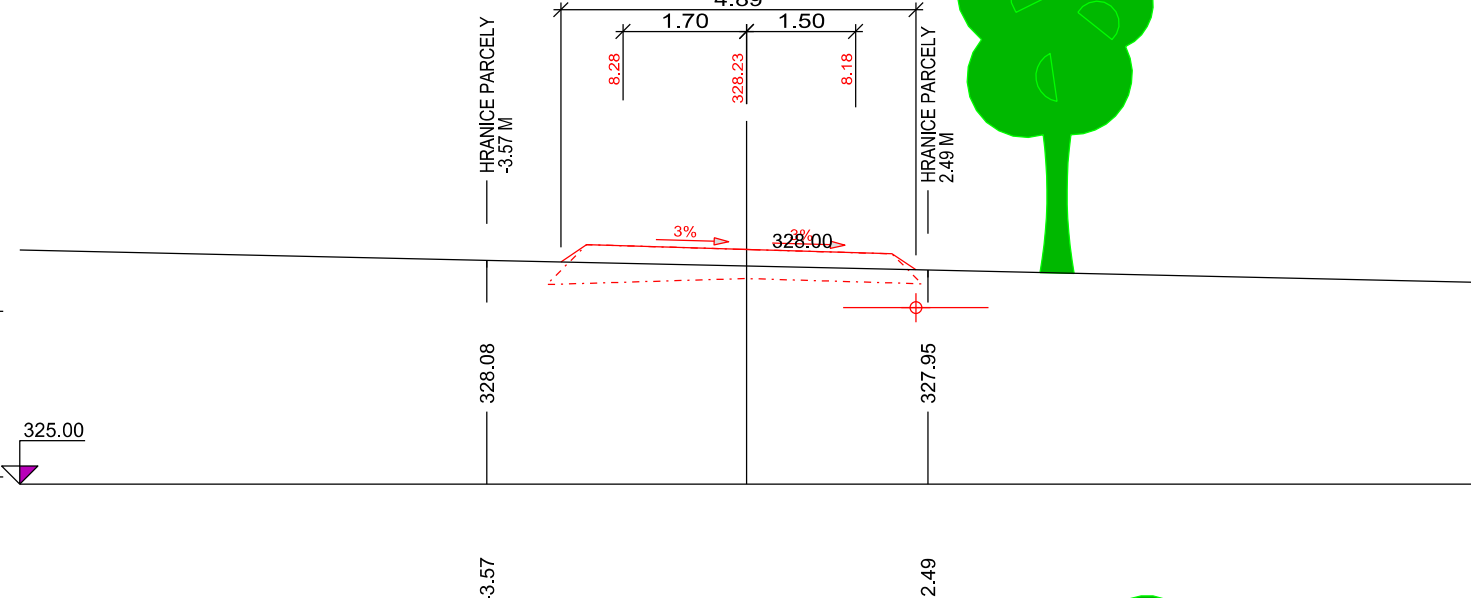


11 - KM 0.40190

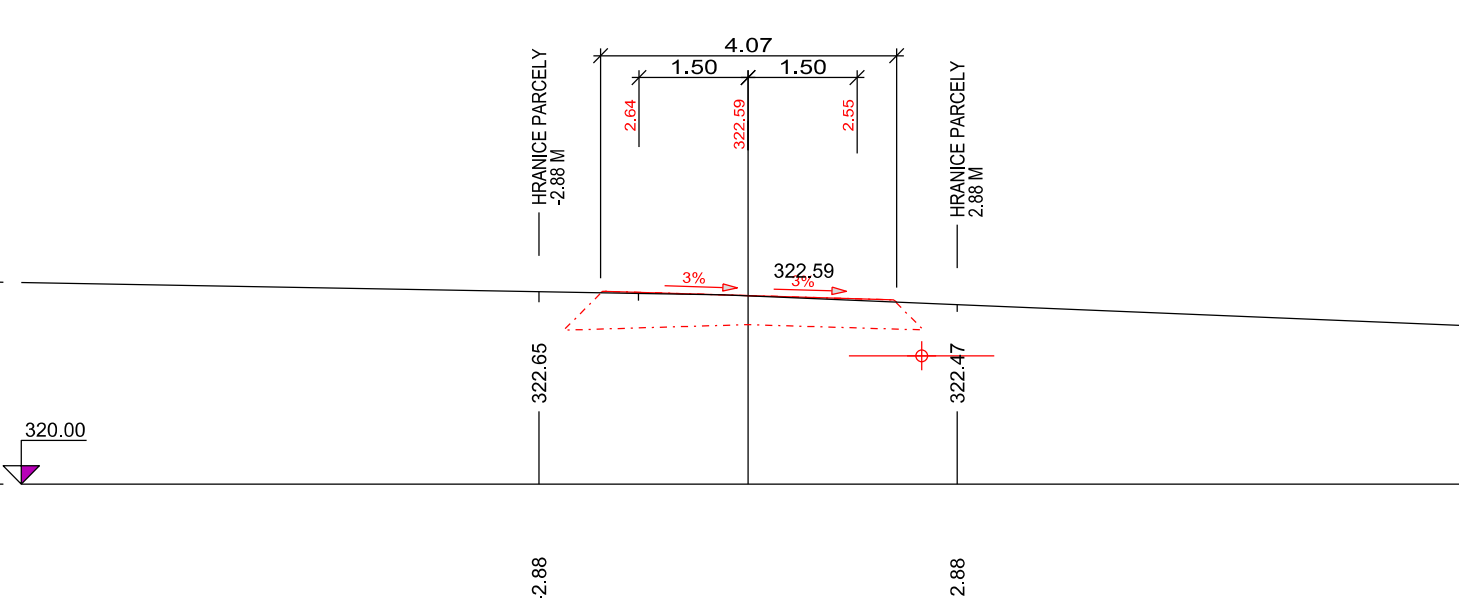

4 - KM 0.11951

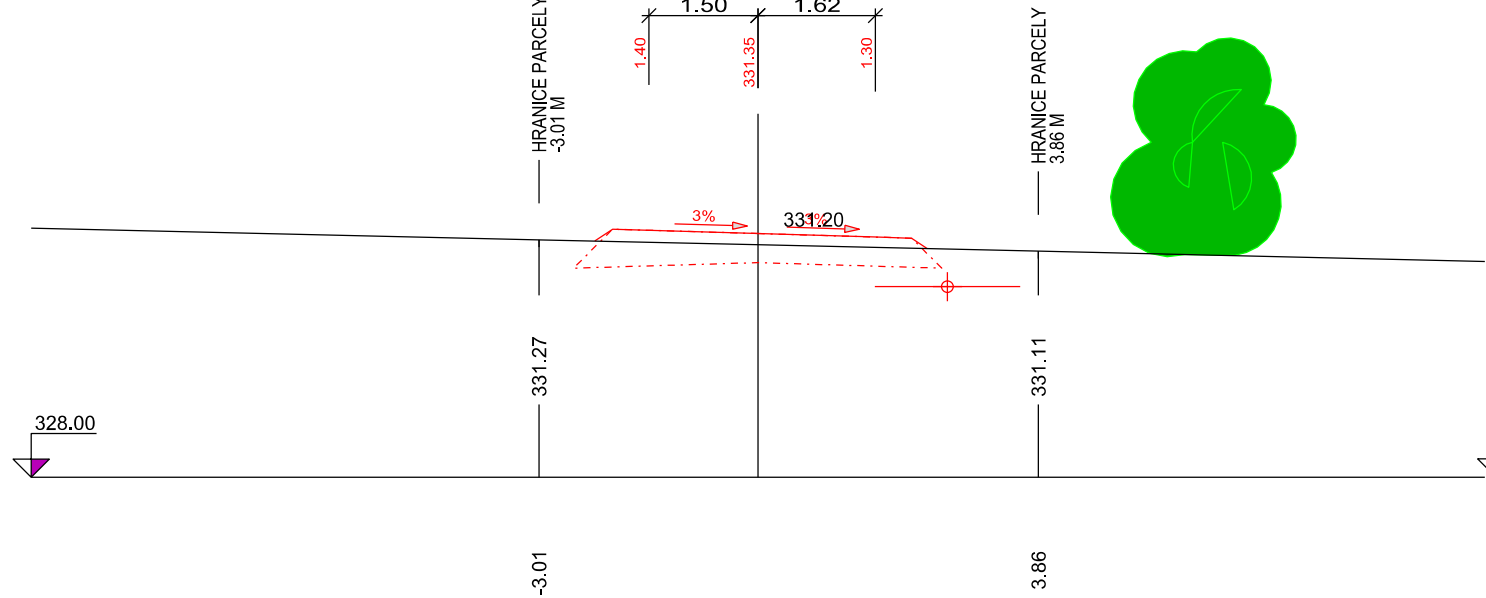

8 - KM 0.27994

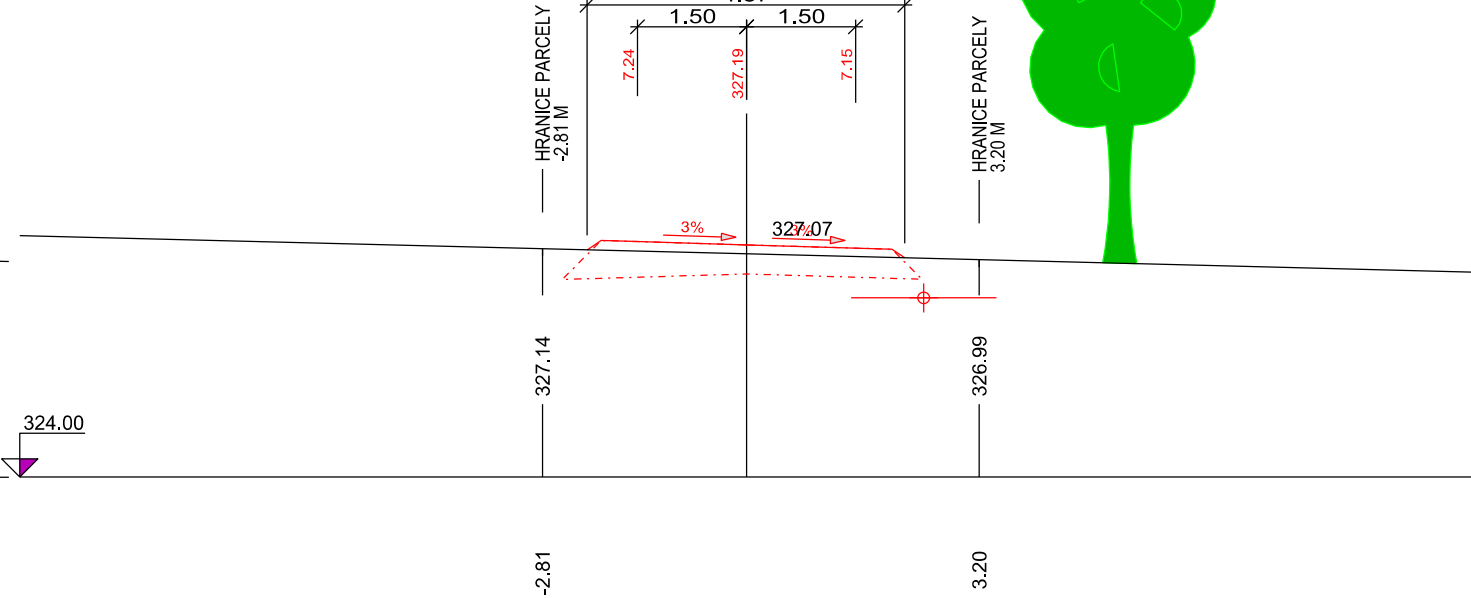

Ing. Jindřich Jíra

PRJEKCE

projektování pozemkových úprav

Pelhřímov, U Stínadel 1316

Tel: 565332567

www.projekce-pe.cz

Datum:

10/2021

Investor:

STÁTNÍ POZEMKOVÝ ÚŘAD ČR - Pobočka Mělník

Kontroloval:

Ing. Jíra Jindřich

Výkres č.:

4

Akce:

KOMPLEXNÍ POZEMKOVÉ ÚPRAVY
LOBEČ U MŠENA

Ověřil aut. inženýr:

Ing. Vladimír Zadák

Měřítko:

1 : 100/100

Název výkresu:

Plán společných zařízení - cesta VC1-R
Dílčí příčné řezy

Vypracoval:

Ing. Čmoková Martina