



KOPÚ LOBEČ U MŠENA

PLÁN SPOLEČNÝCH ZAŘÍZENÍ
VZOROVÉ PODÉLNÉ A PŘÍČNÉ PROFILY


MOKŘAD 1-PODÉLNÝ PROFIL

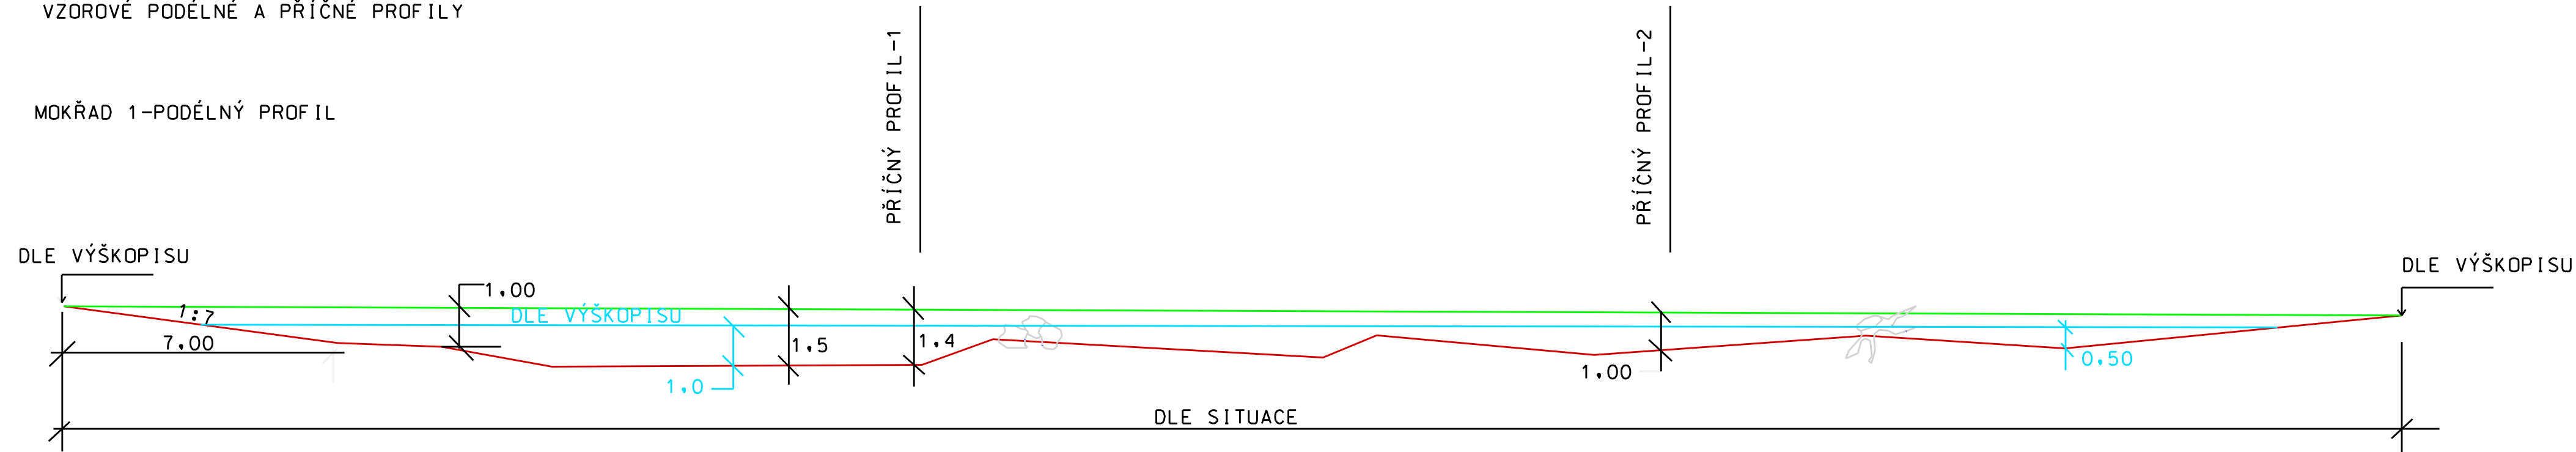

PŘÍČNÝ PROFIL - 2

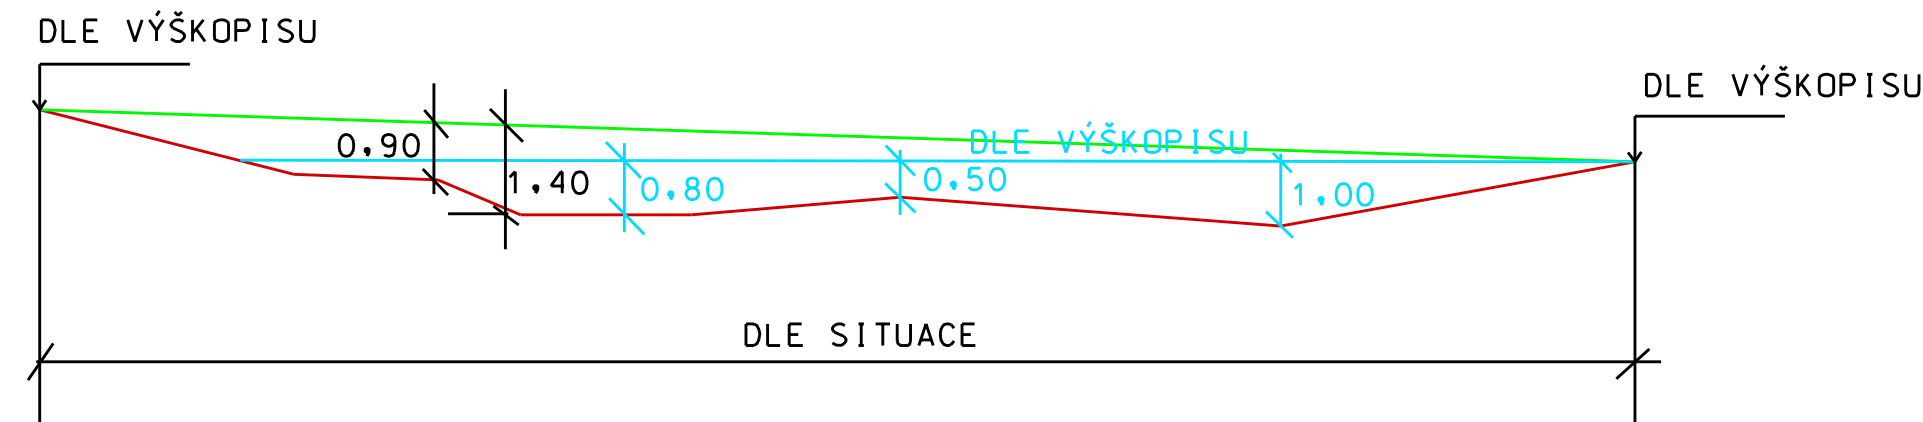

PŘÍČNÝ PROFIL - 1

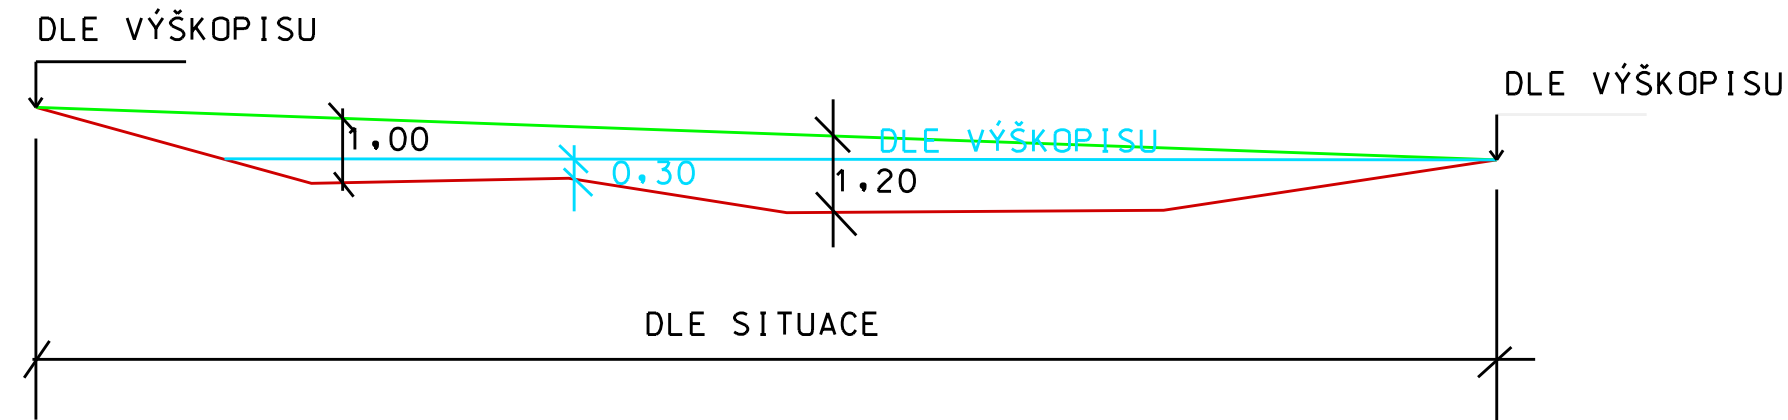

- UPRAVENÝ TERÉN
- HLADINA V TŮNI
- STÁVAJÍCÍ TERÉN

Ing. Jindřich Jíra		
PROJEKCE		
Pelhřimov, U Stínadel 1316 Tel: 565332567 www.projekce-pe.cz		
Datum: 10/2021	Investor: SPÚ-KRAJSKÝ ÚŘAD PRO STŘEDOČESKÝ KRAJ AHLAVNÍ MĚSTO PRAHA	Zodpovědný projektant: Ing. Jíra Jindřich
Výkres č.: A2	Akce: KOMPLEXNÍ POZEMKOVÉ ÚPRAVY K. Ú. LOBEČ U MŠENA	Vypracoval: Ing. MARTINA ČMOKOVÁ
Meritka: 1:10 00	Obsah: Plán společných zařízení VZOROVÉ PODÉLNÉ A PŘÍČNÉ PROFILY MOKŘADU	