


VZOROVÉ ULOŽENÍ PŘÍČNÉHO ŽLÁBKU

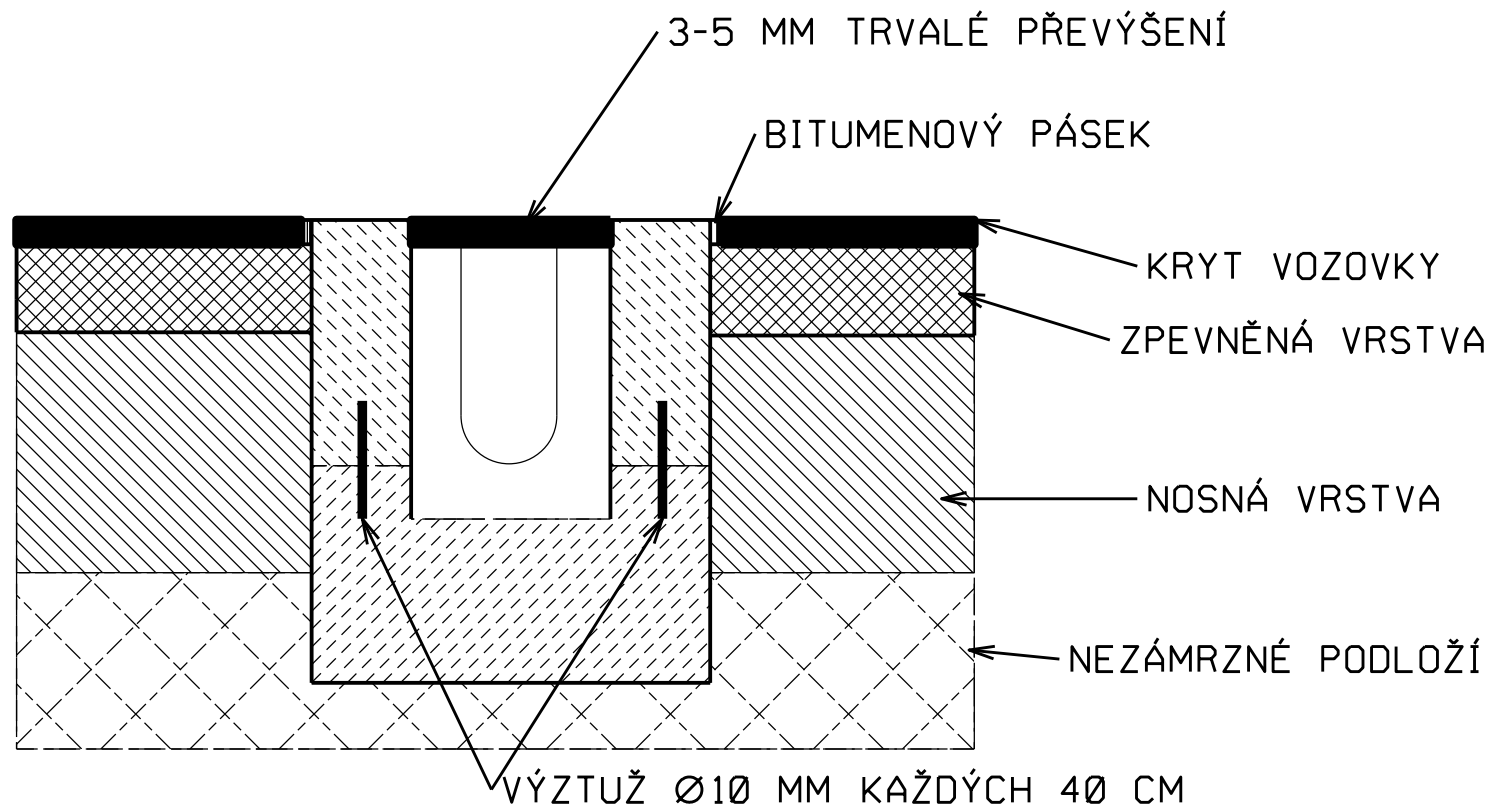

POZNÁMKA:

NAVROVANÁ KONSTRUKCE JE POUZE
DOPORUČENÁ, KONEČNÝ NÁVRH BUDE
OBSAŽEN V REALIZAČNÍM PROJEKTU

Ing. Jindřich Jíra PROJEKCE projektování pozemkových úprav Pelhřimov, U Stínadel 1316 Tel: 565332567 www.projekce-pe.cz		
Datum: 10/2021	Investor: SPU-KRAJSKÝ ÚŘAD PRO STŘEDOČESKÝ KRAJ A HLAVNÍ MĚSTO PRAHA	Zodpovědný projektant: Ing. Jíra Jindřich
Výkres č.: A4	Název: KOMPLEXNÍ POZEMKOVÁ ÚPRAVA k. ú. LOBEČ U MŠENA	Zodpovědný projektant: Ing. Martin Žižka
Měřítko: 1:1 000		Vypracoval: Ing. Čmuková Martina