



Cesta DC11B-R kategorie P3,0/20 - Dílčí příčné řezy 1 : 100/100


1 - KM 0.00000

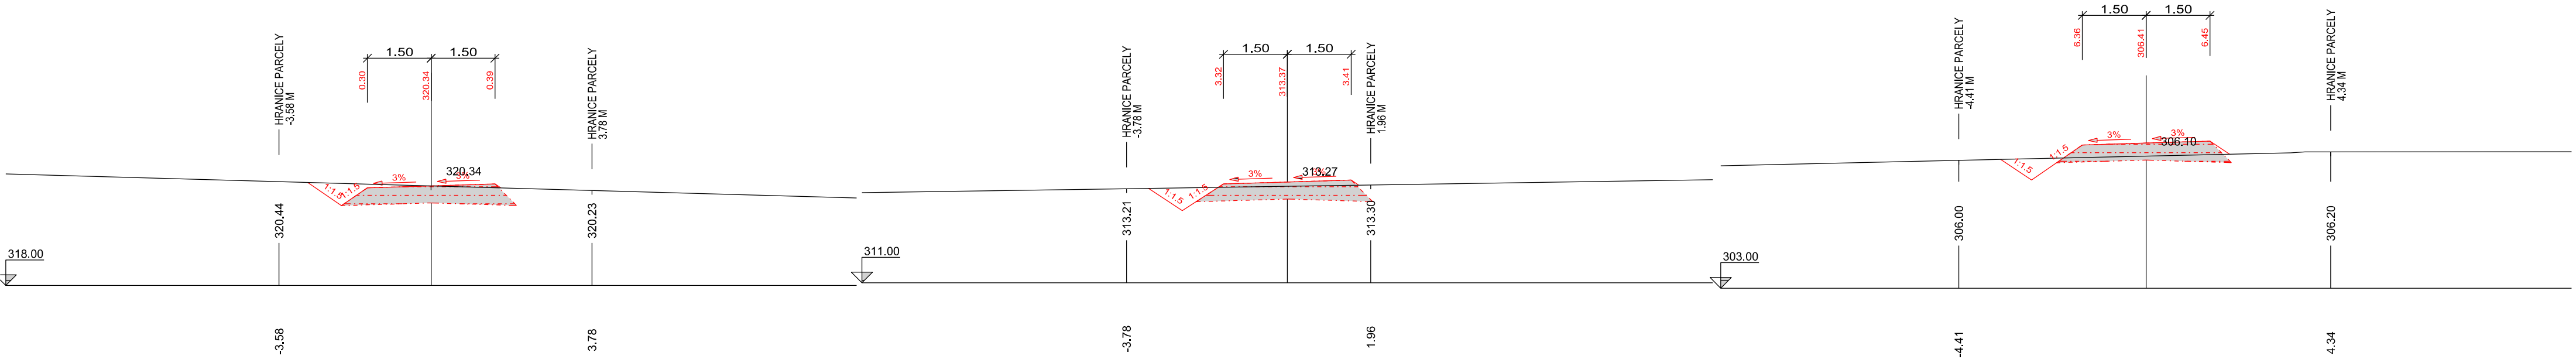


4 - KM 0.12028

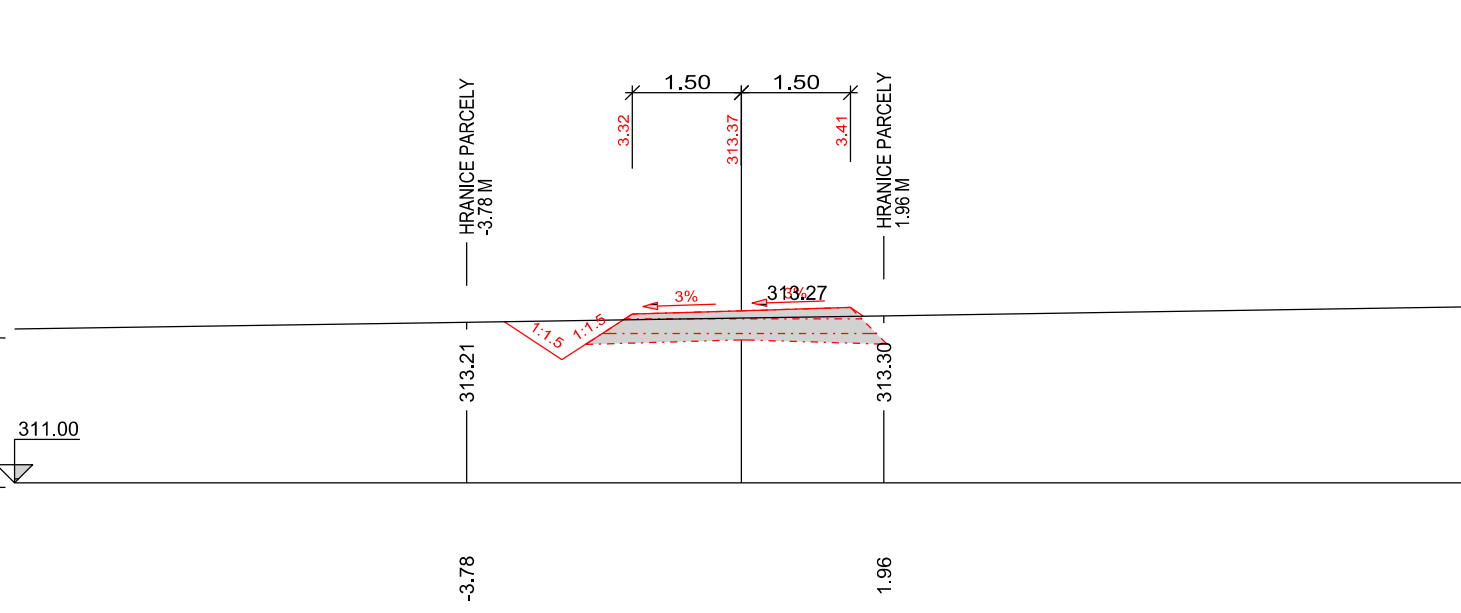


7 - KM 0.24036

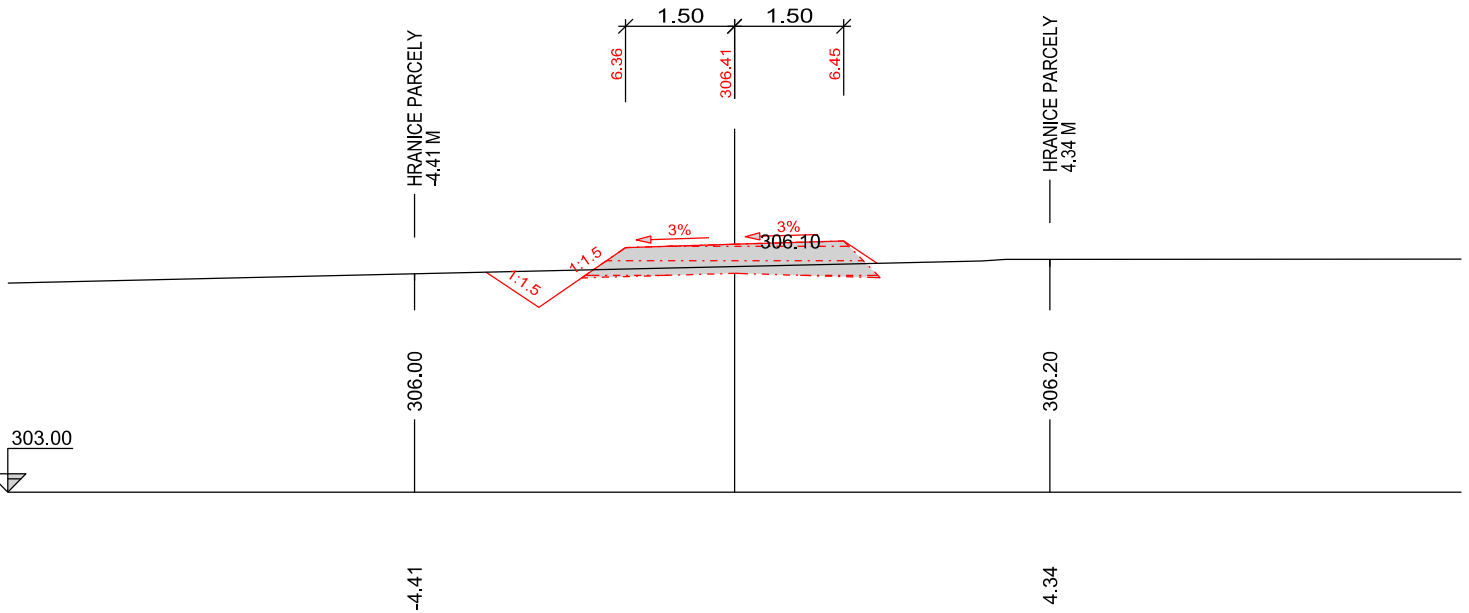


2 - KM 0.04008

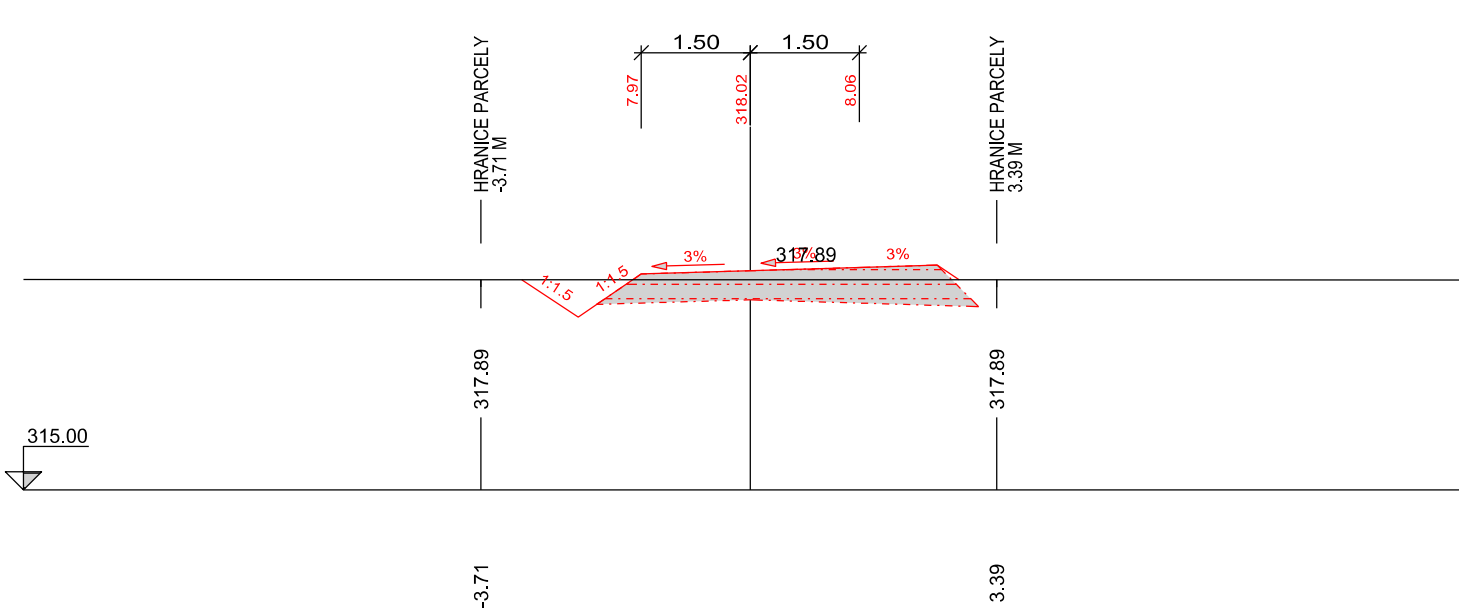


5 - KM 0.16034

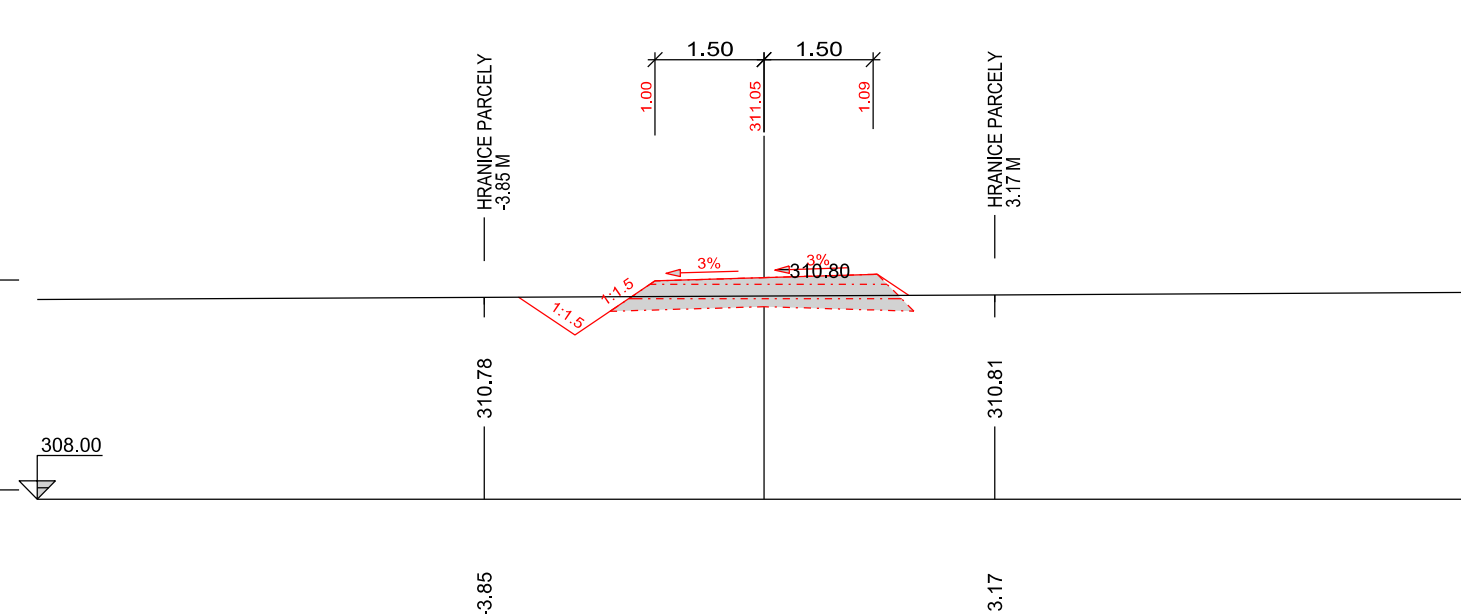


8 - KM 0.28036

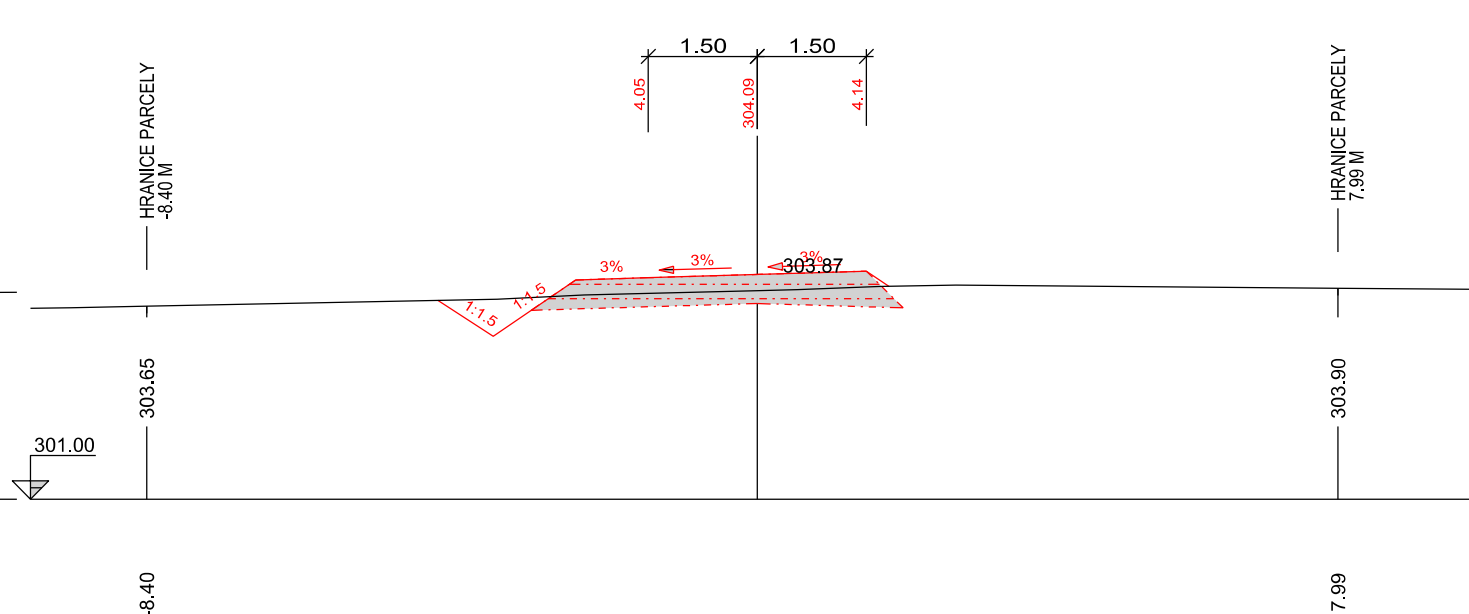


3 - KM 0.08020

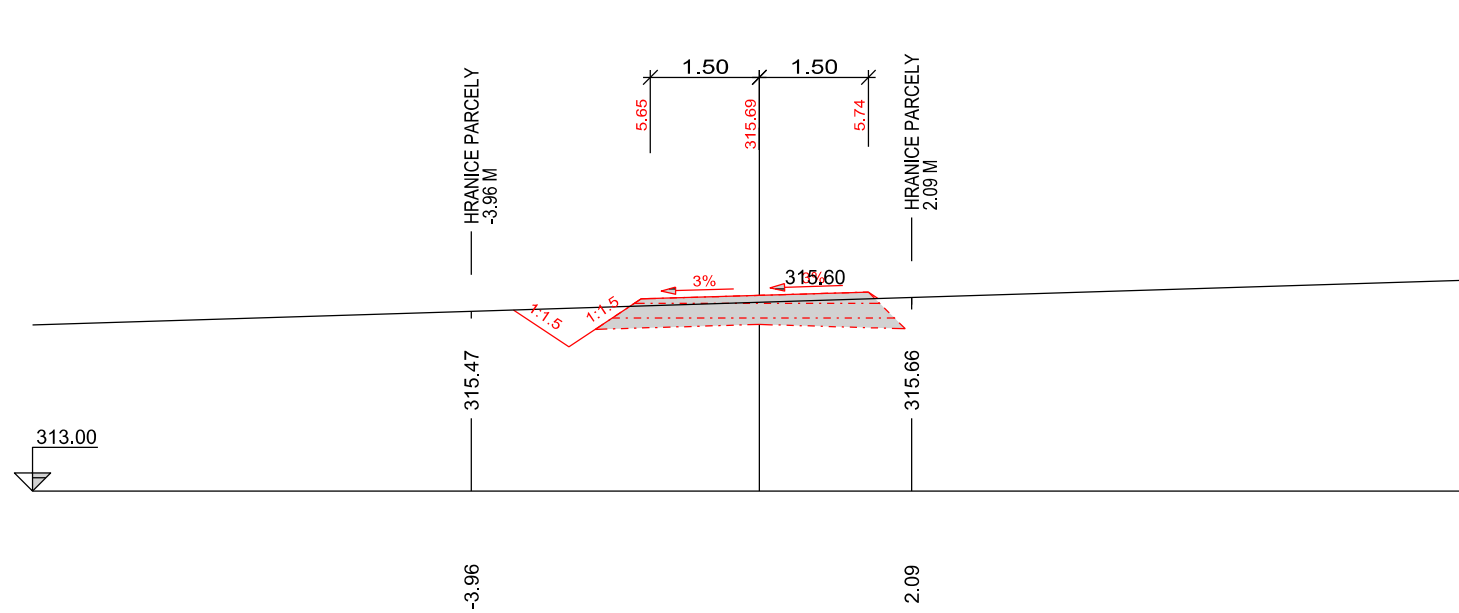

6 - KM 0.20037

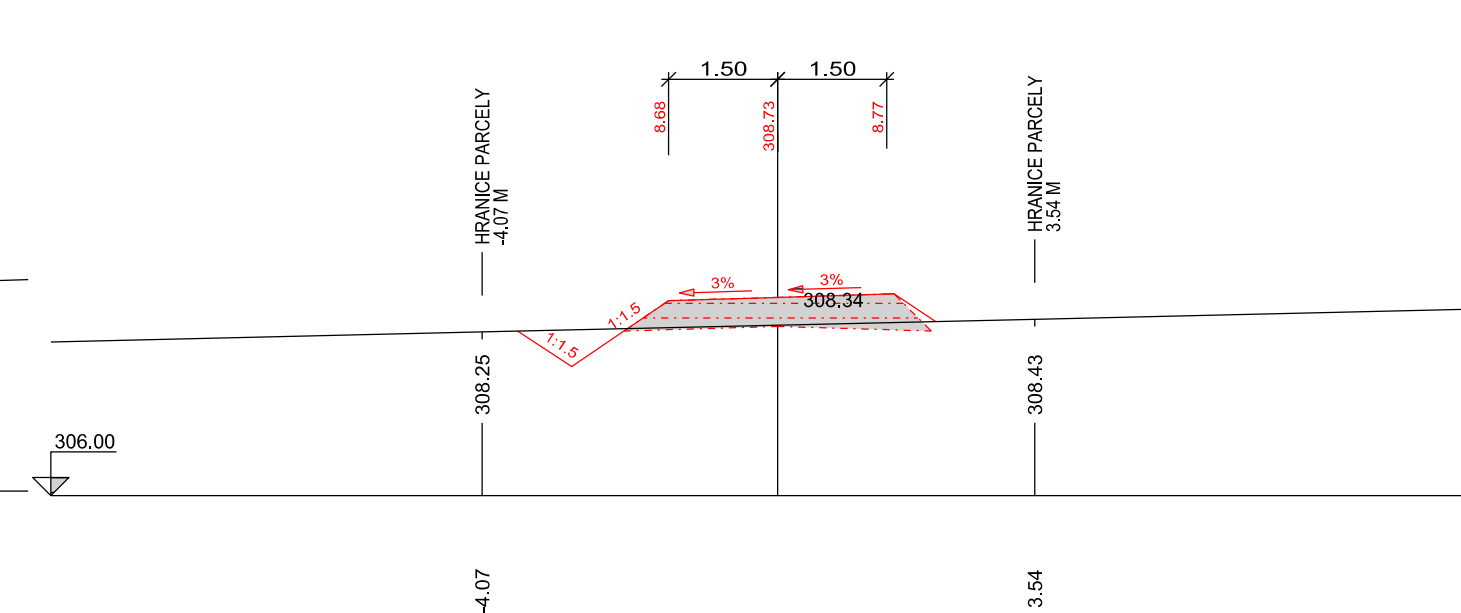

9 - KM 0.31859

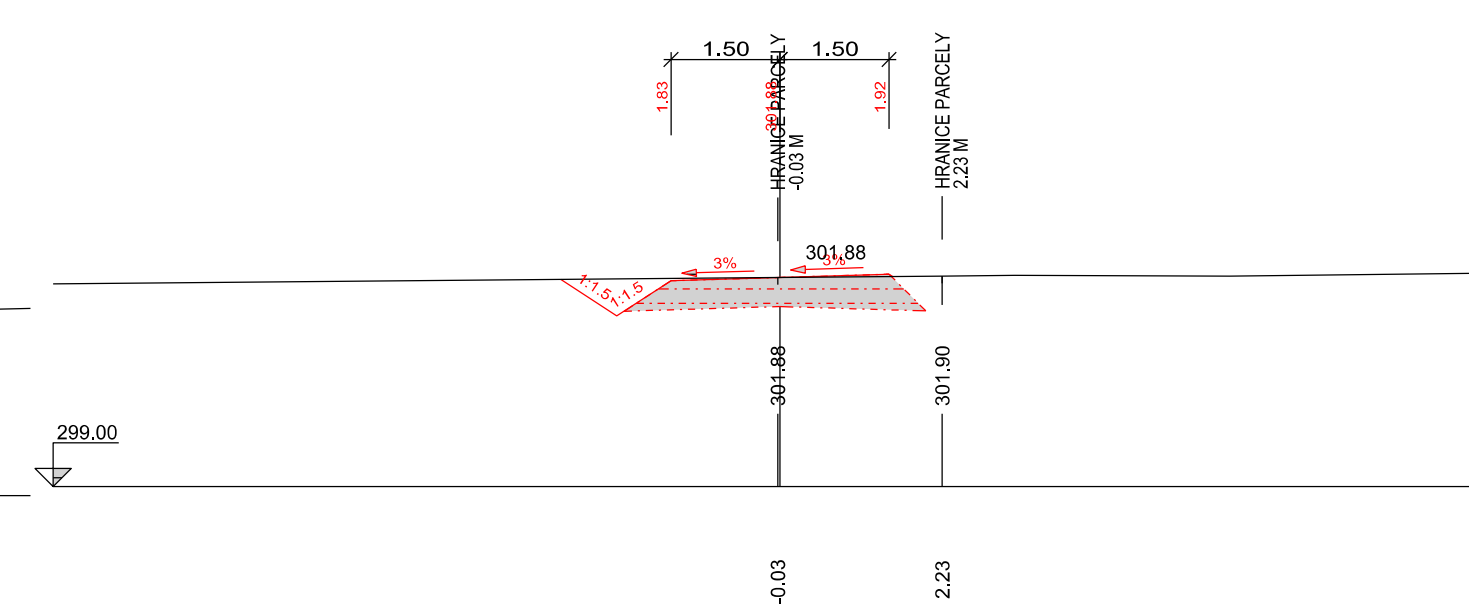

Ing. Jindřich Jíra PROJEKCE projektování pozemkových úprav			
Pelhřimov, U Stínadel 1316 Tel: 565332567 www.projekce-pe.cz			
Datum: 10/2021	Investor: STÁTNÍ POZEMKOVÝ ÚŘAD ČR - Pobočka Mělník	Kontroloval: Ing. Jíra Jindřich	
Výkres č.: 4	AKCE: KOMPLEXNÍ POZEMKOVÉ ÚPRAVY LOBEC U MŠENA	Ověřil aut. inženýr: Ing. Vladimír Zadák	
Kopie č.: A2		Vypracoval: Ing. Čmoková Martina	
Měřítko: 1 : 100/100	Název výkresu: Plán společných zařízení - cesta DC11B-R Dílčí příčné řezy		