



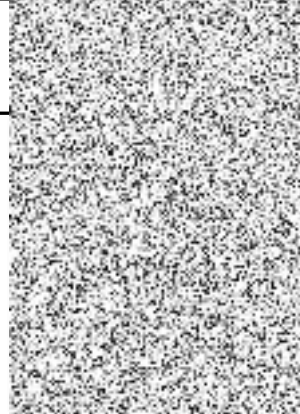
VZOROVÉ PŘÍČNÉ ŘEZY
M 1:50

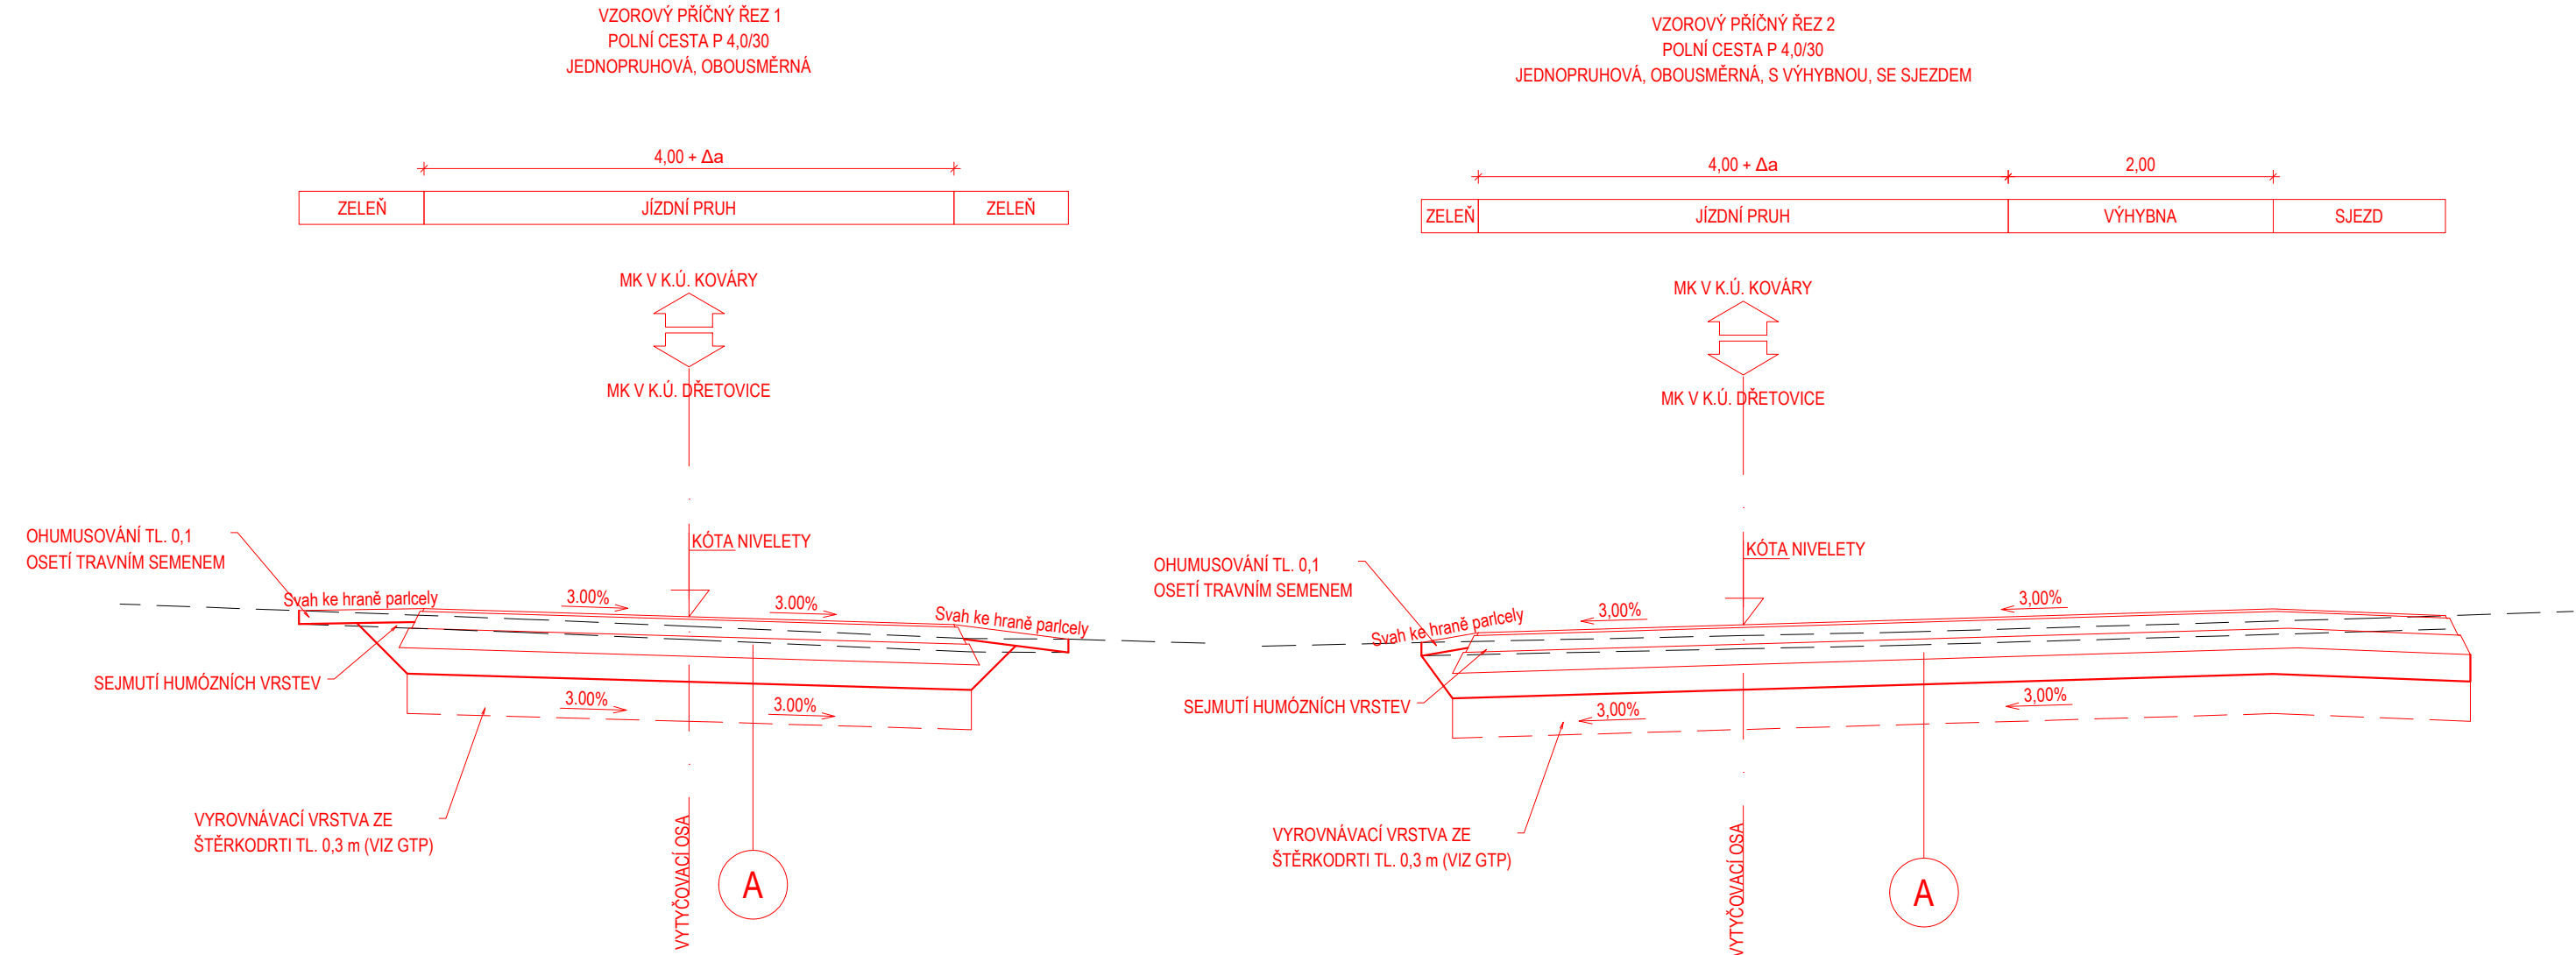

A	VOZOVKA NETUHÁ - DLE TP KAT. POLNÍCH CEST - MODIFIKOVANÁ PRO TDZ IV., PN 4-1 (PN 403), NÁVRHOVÁ ÚROVEŇ PORUŠENÍ D2			
E _{def,2} = 80 MPa E _{def,2} = 50 MPa E _{def,2} = 30 MPa	NÁTĚR DVOUVRSTVÝ	N DV	20mm	ČSN EN 12 271
	PENETRAČNÍ MAKADAM	PMH	130mm	ČSN 73 6127-2
	MECHANICKY ZPEVNĚNÉ KAMENIVO	MZK	150mm	ČSN EN 13285 (ČSN 736126-1)
	ŠTĚRKODRTĚ (0/63)	ŠD _B	min. 190mm	ČSN EN 13285 (ČSN 736126-1)
KONSTRUKCE CELKEM			min. 490mm	

POZNÁMKY:

1. SOULAD S TECHNICKÝMI NORMAMI
- Hutnění zemní pláně bude provedeno v souladu s ČSN 72 1006.
- Hutněné asfaltové vrstvy budou provedeny v souladu s ČSN 73 6121, specifikace materiálů dle ČSN EN 13108-1.
- Spojovací postřiky a nátěry budou provedeny v souladu s ČSN 73 6129.
- Nestmelené vrstvy budou provedeny v souladu s ČSN 73 6126-1 a 73 6126-2, specifikace materiálů dle ČSN EN 13285.
- Vrstvy z recyklovaných materiálů budou v souladu s ČSN EN 13108-8.
2. OŠETŘENÍ LOŽNÍCH A STYČNÝCH SPAR
- Veškeré ložné spáry stávající vozovky budou před položením nové asfaltové vrstvy očištěny a ošetřeny spojovacím postřikem. Veškeré styčné spáry, které jsou namáhány vnějším prostředím, budou certifikovaně zality trvale pružnou zálivkou, ošetřeny asfaltovou emulzí a zasypany křemičitým pískem. Tímto způsobem se zamezí vzniku poruch na styku stávající a nové vozovky.
3. ÚPRAVA PODLOŽÍ
- Na základě IGP bude třeba zeminy vhodným způsobem upravit, a to stabilizací pomocí vhodného pojiva (směs vápna s cementem, nebo průmyslový výrobek typu Dorosol, či Doroport).
- Navrhovaná mocnost úpravy aktivní zóny je 30 cm.
- V případě zastižení poměrů odlišných od zjištění popsaných v této zprávě doporučujeme konzultovat zastižené poměry s inženýrským geologem nebo geotechnikem.

OBJEDNATEL	Česká republika - Státní pozemkový úřad, Husinecká 1024/11a, 130 00 Praha 3 (Pobočka Kladno) IČ: 01312774 telefon: 601 584 040 e-mail: kladno.pk@spucr.cz http://www.spucr.cz				
ZHOTOVITEL	GEOREAL spol. s r.o., Hálkova 12, 301 00 Plzeň IČ: 40527514 telefon: 377 237 343 e-mail: georeal@georeal.cz http://www.georeal.cz				
PROJEKTANT ČÁSTI, SO	GEOREAL spol. s r.o., Hálkova 12, 301 00 Plzeň http://www.georeal.cz				
		STUPĚŇ PD	DSP / PDPS	AUTORIZACE	0202002
		DATUM	11/ 2021		
		MĚŘÍTKO	1:50		
		K. Ú.	FORMÁT		297 x 630
DŘETOVICE, KOLEČ, KOVÁRY					
STAVBA:	POLNÍ CESTA „POD BUDČÍ“		OZNAČENÍ PŘÍLOHY		
ČÁST PD:	DOKUMENTACE OBJEKTŮ A TECHNICKÝCH A TECHNOLOGICKÝCH ZAŘÍZENÍ		D		
STAVEBNÍ OBJEKT:	SO 104 POLNÍ CESTA VC12		4		
PŘÍLOHA:	VZOROVÉ PŘÍČNÉ ŘEZY		4		