


PODÉLNÝ PROFIL  
M 1:1000 / 100

SKLONOVÉ POMĚRY:

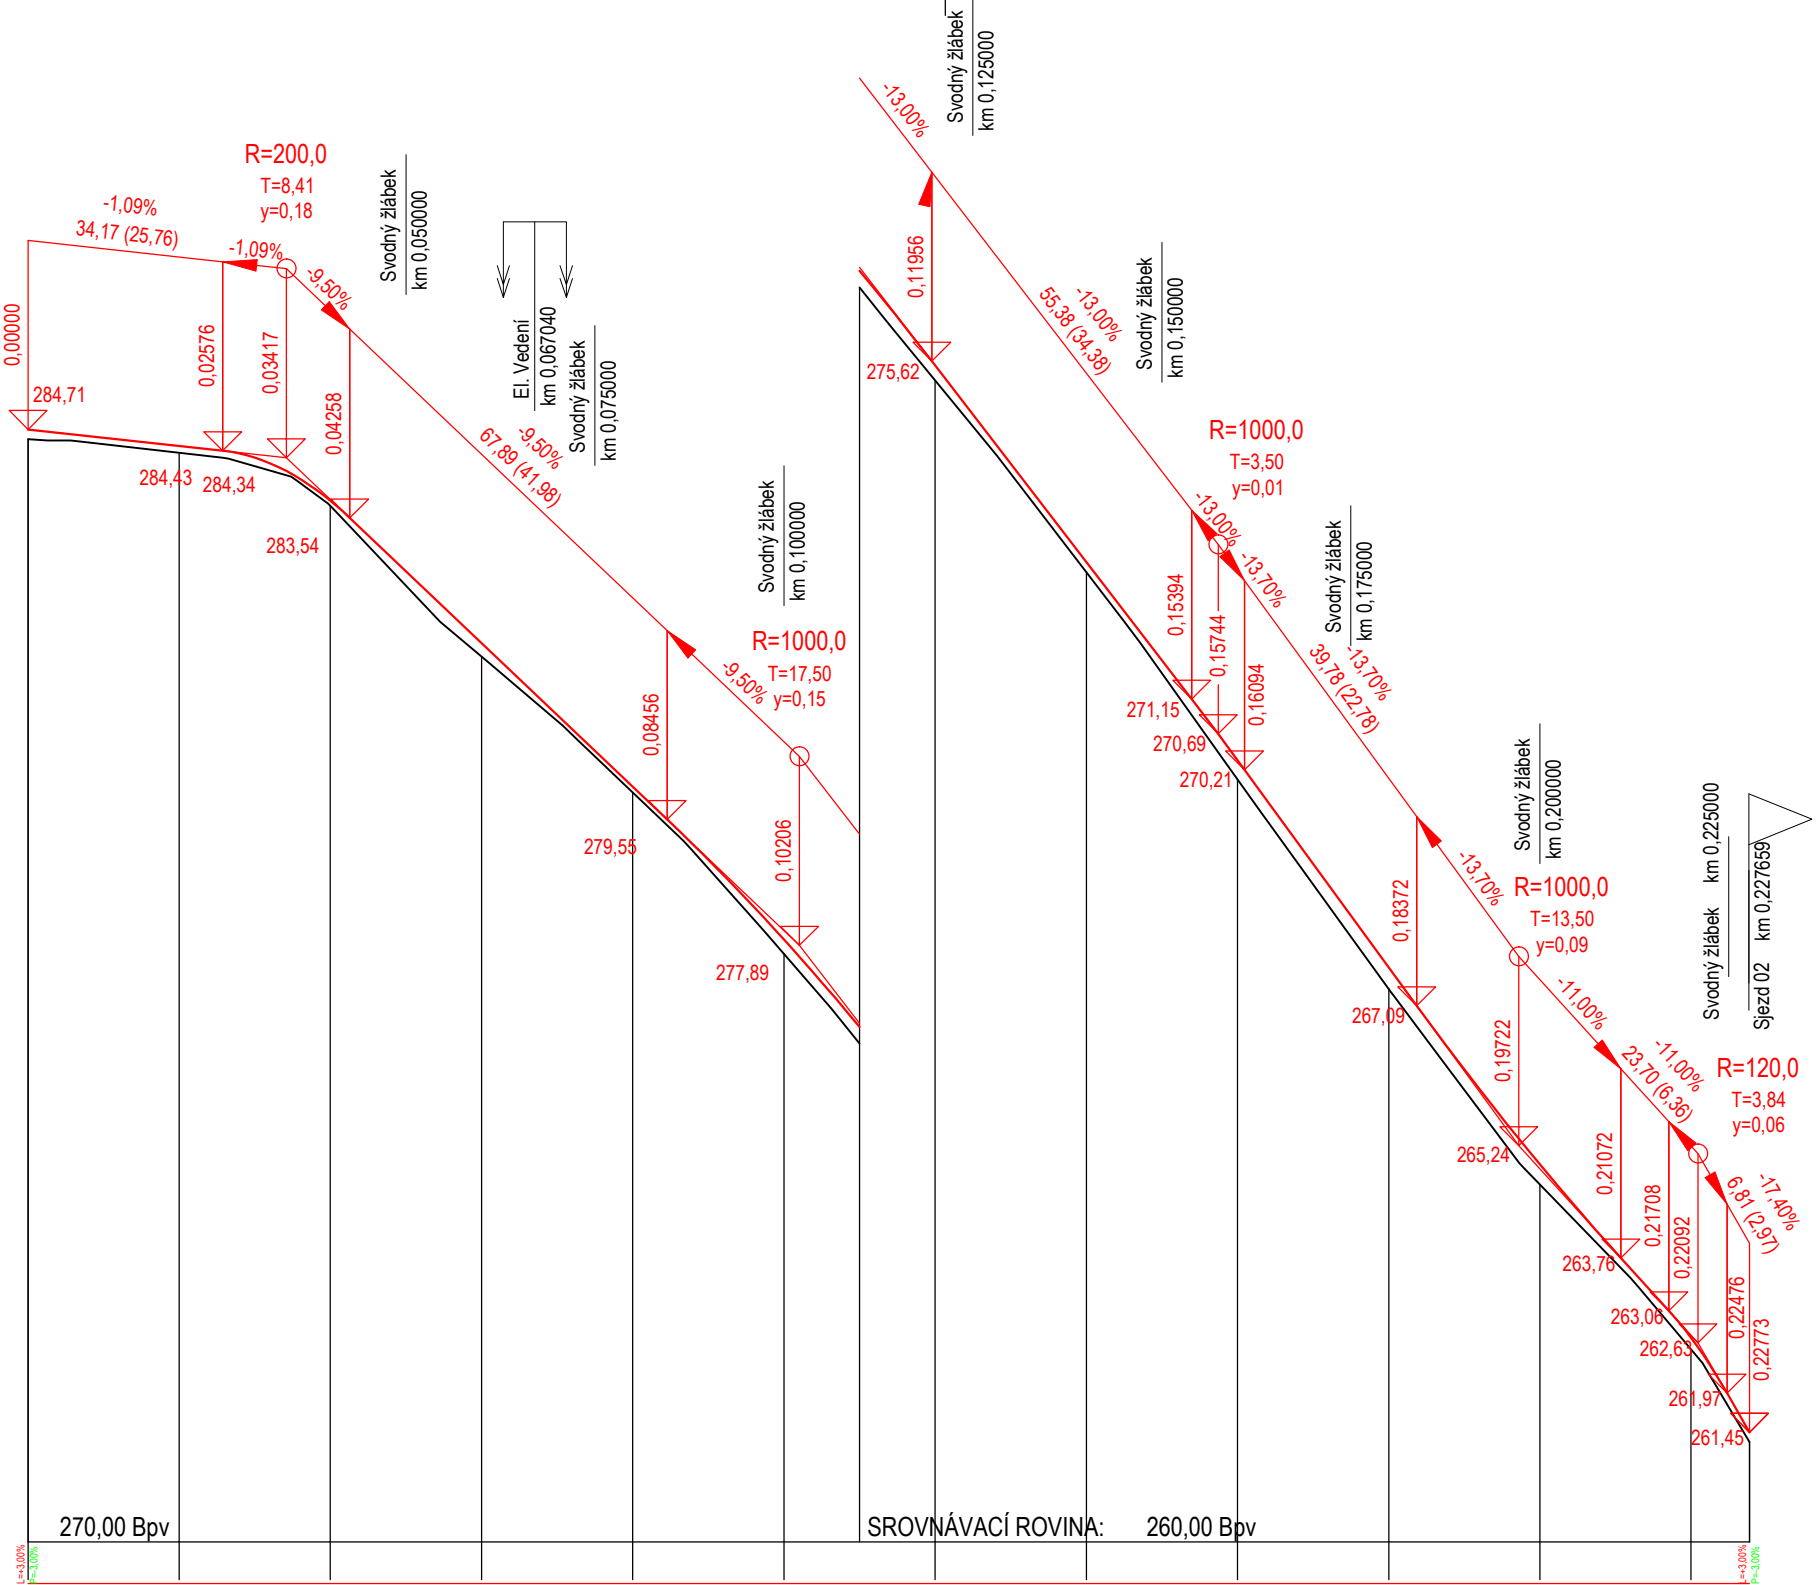

SROVNÁVACÍ ROVINA:

ZMĚNA PŘÍČ. SKLONU:


KÓTY NIVELETY:

KÓTY TERÉNU:

STANIČENÍ:

VZDÁLENOST PŘ. ŘEZŮ:

SMĚROVÉ POMĚRY:

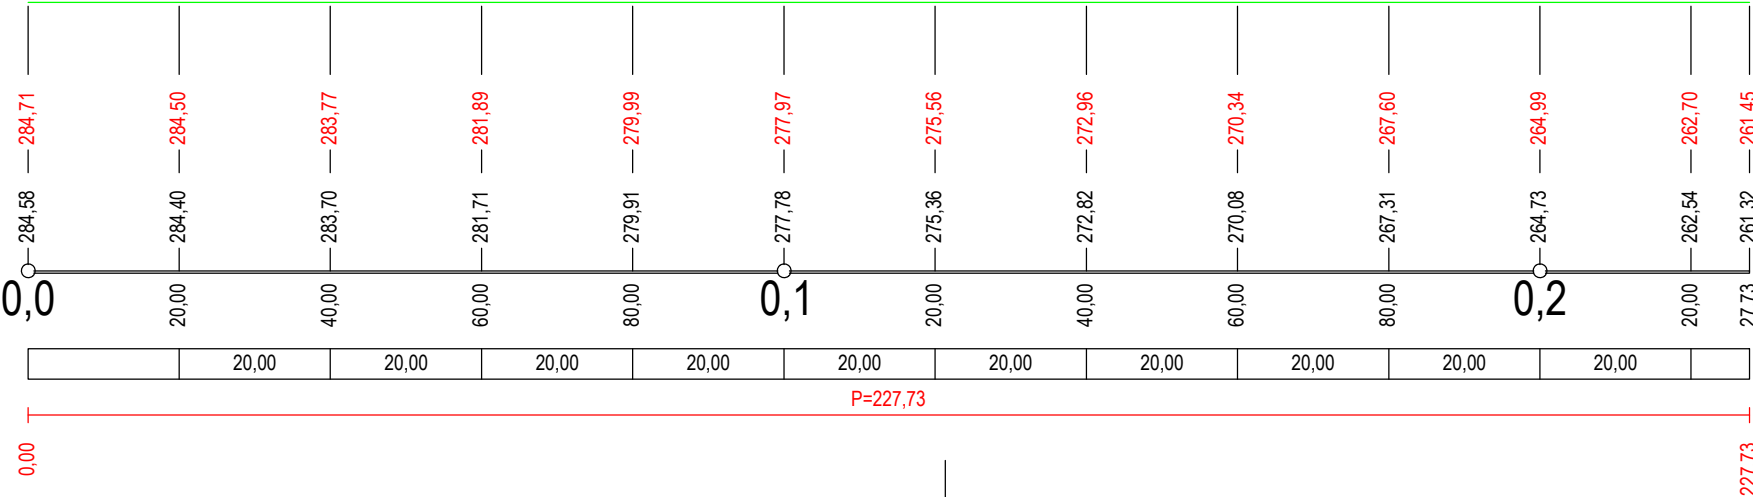

OBJEDNATEL	Česká republika - Státní pozemkový úřad, Husinecká 1024/11a, 130 00 Praha 3 (Pobočka Kladno) IČ: 01312774   telefon: 601 584 040   e-mail: kladno.pk@spucr.cz   http://www.spucr.cz			
ZHOTOVITEL	GEOREAL spol. s r.o., Hálkova 12, 301 00 Plzeň IČ: 40527514   telefon: 377 237 343   e-mail: georeal@georeal.cz   http://www.georeal.cz			
PROJEKTANT ČÁSTI, SO	GEOREAL spol. s r.o., Hálkova 12, 301 00 Plzeň IČ: 40527514   telefon: 377 237 343   e-mail: georeal@georeal.cz   http://www.georeal.cz			
		STUPĚŇ PD	DSP / PDPS	AUTORIZACE
KRAJ	STŘEDOČESKÝ	DATUM	11/ 2021	
K. Ú.	DŘETOVICE, KOLEČ, KOVÁRY	MĚŘÍTKO	1:1000 / 100	
		FORMÁT	297 x 630	
STAVBA:	POLNÍ CESTA „POD BUDČÍ“		OZNAČENÍ PŘÍLOHY	
ČÁST PD:	DOKUMENTACE OBJEKTŮ A TECHNICKÝCH A TECHNOLOGICKÝCH ZAŘÍZENÍ		D	
STAVEBNÍ OBJEKT:	SO 103 POLNÍ CESTA NC4		3	
PŘÍLOHA:	PODÉLNÝ PROFIL		3	