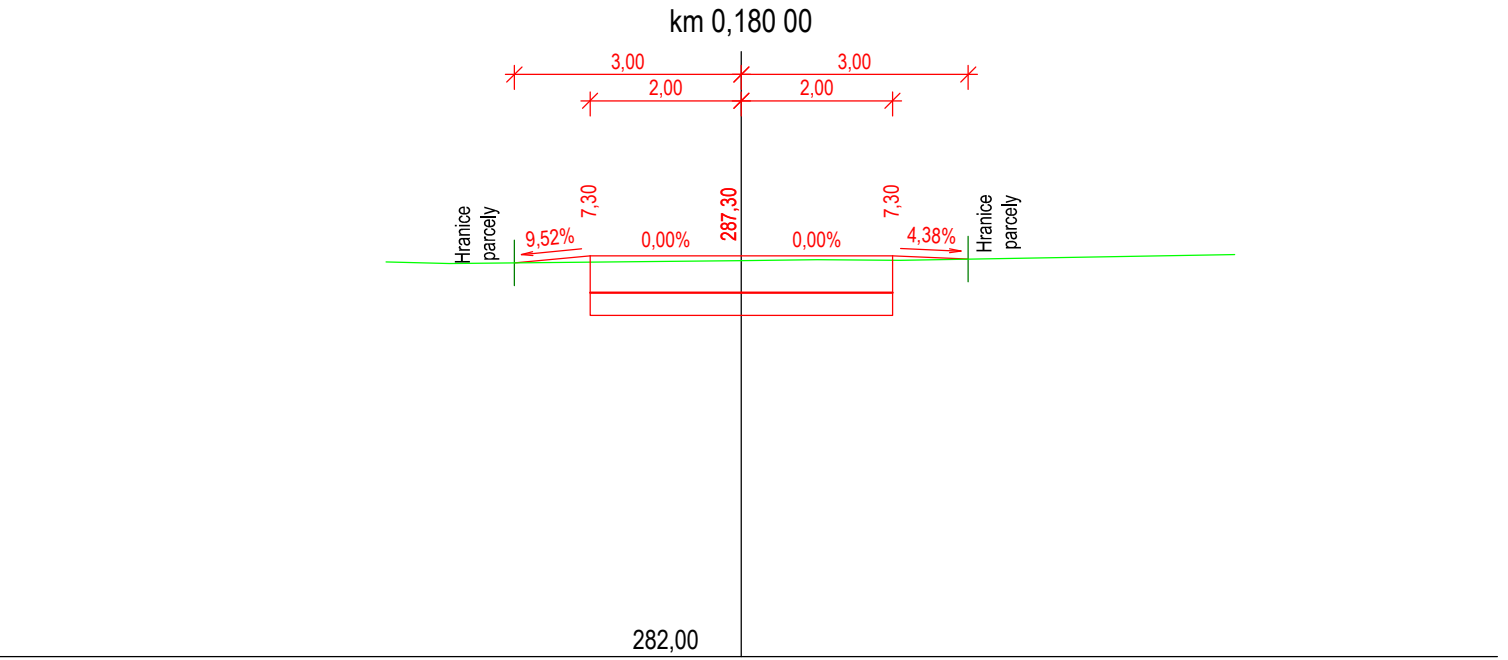
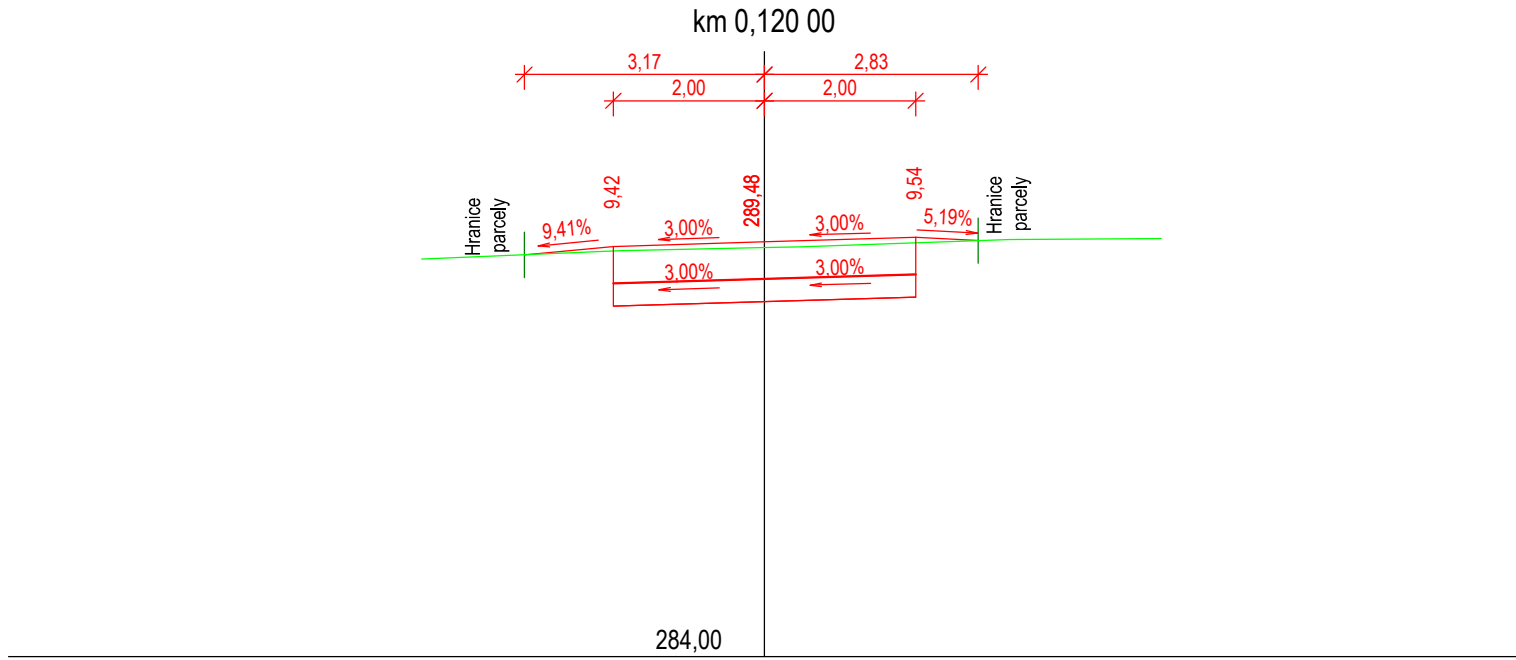
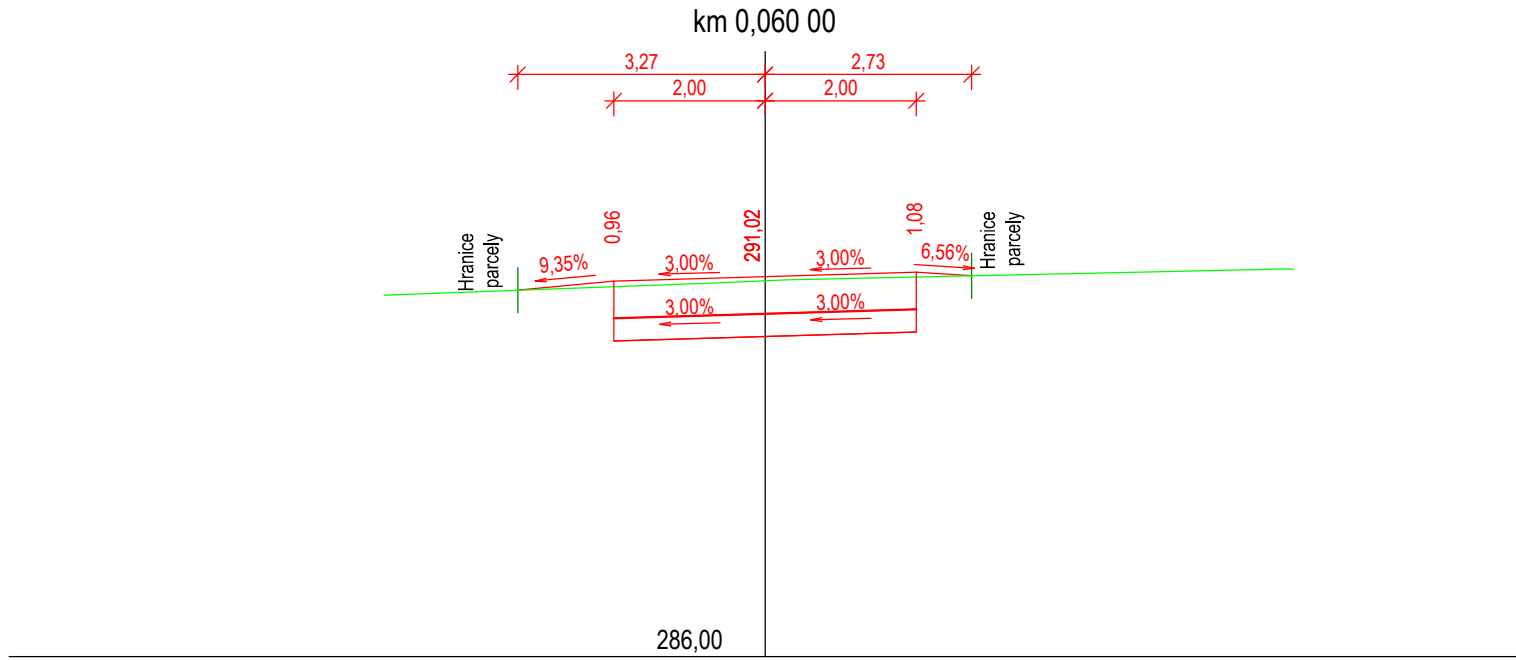
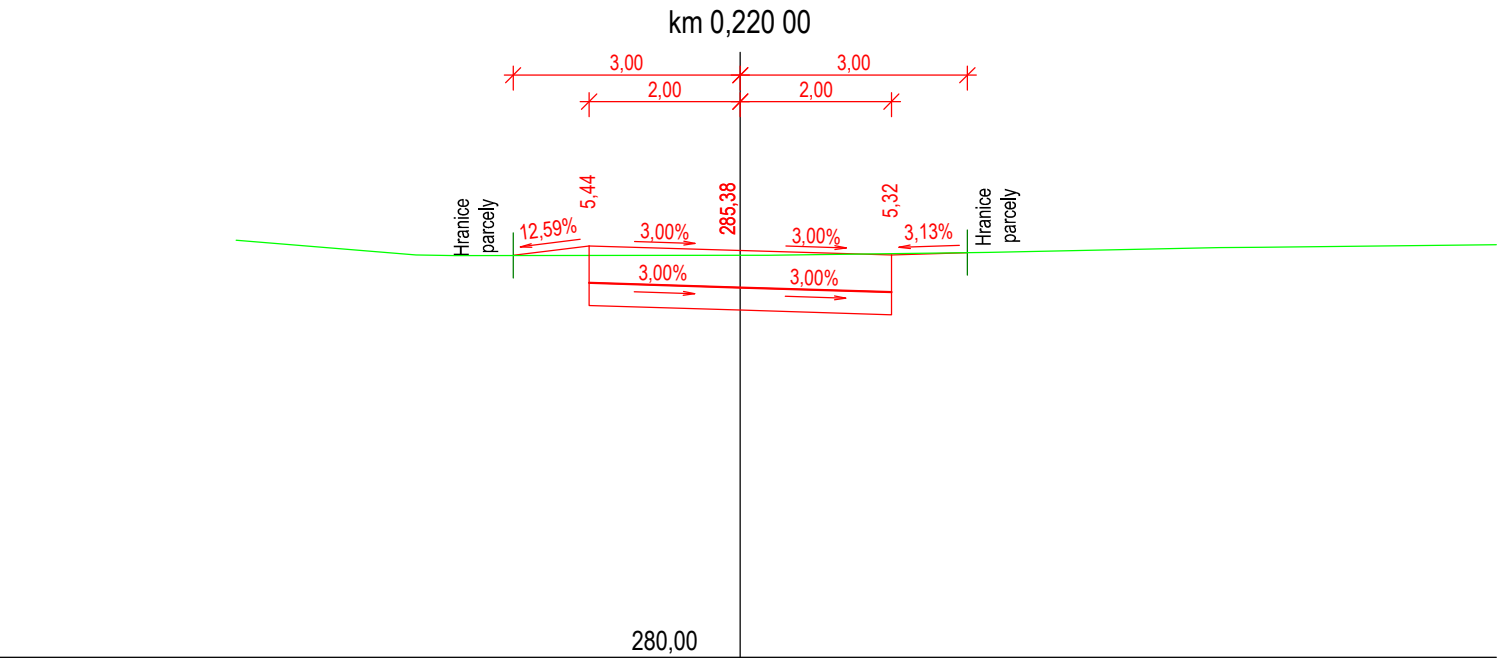
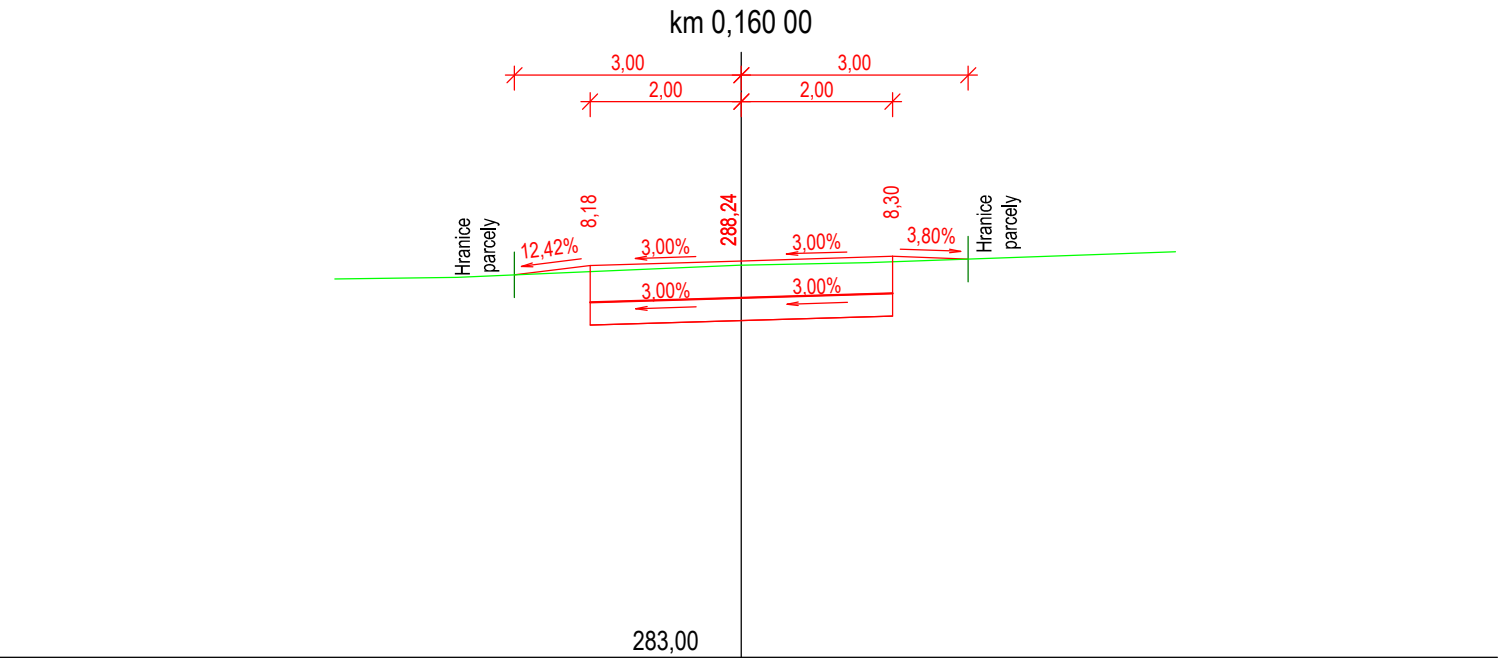
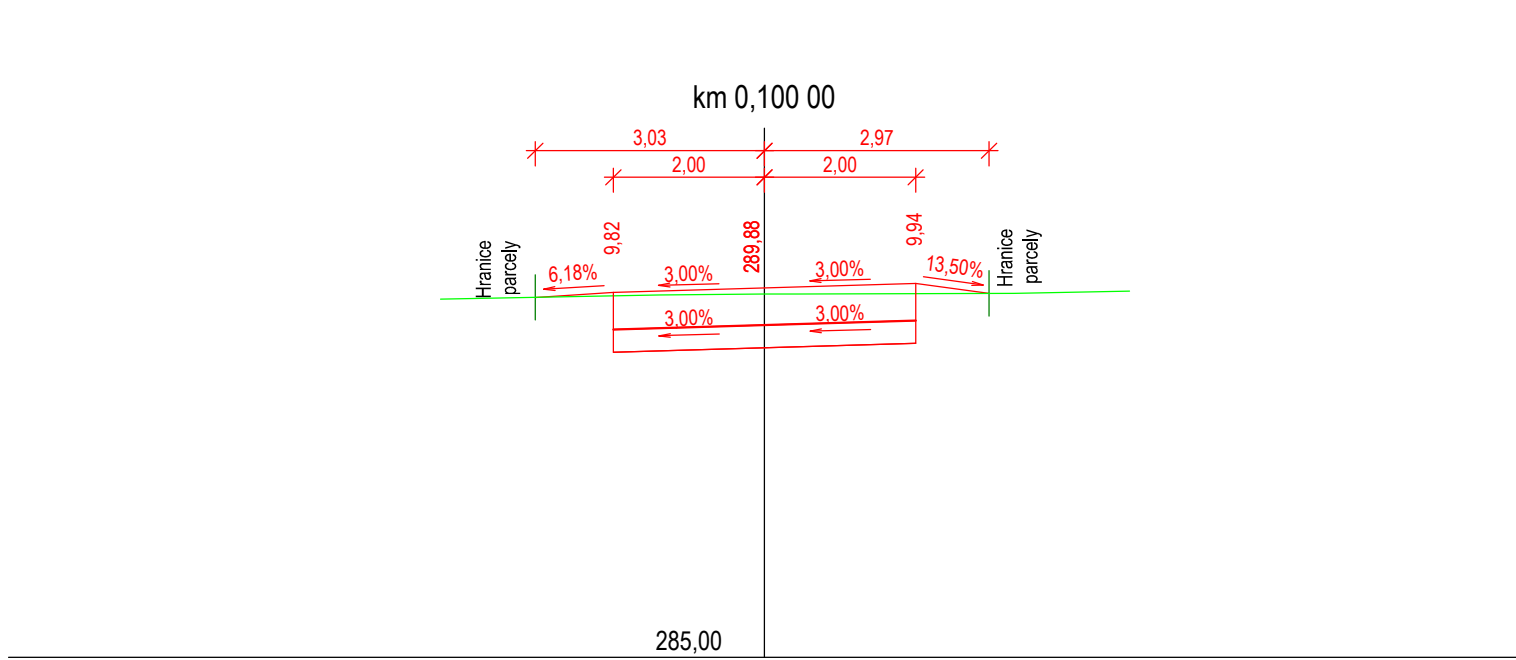
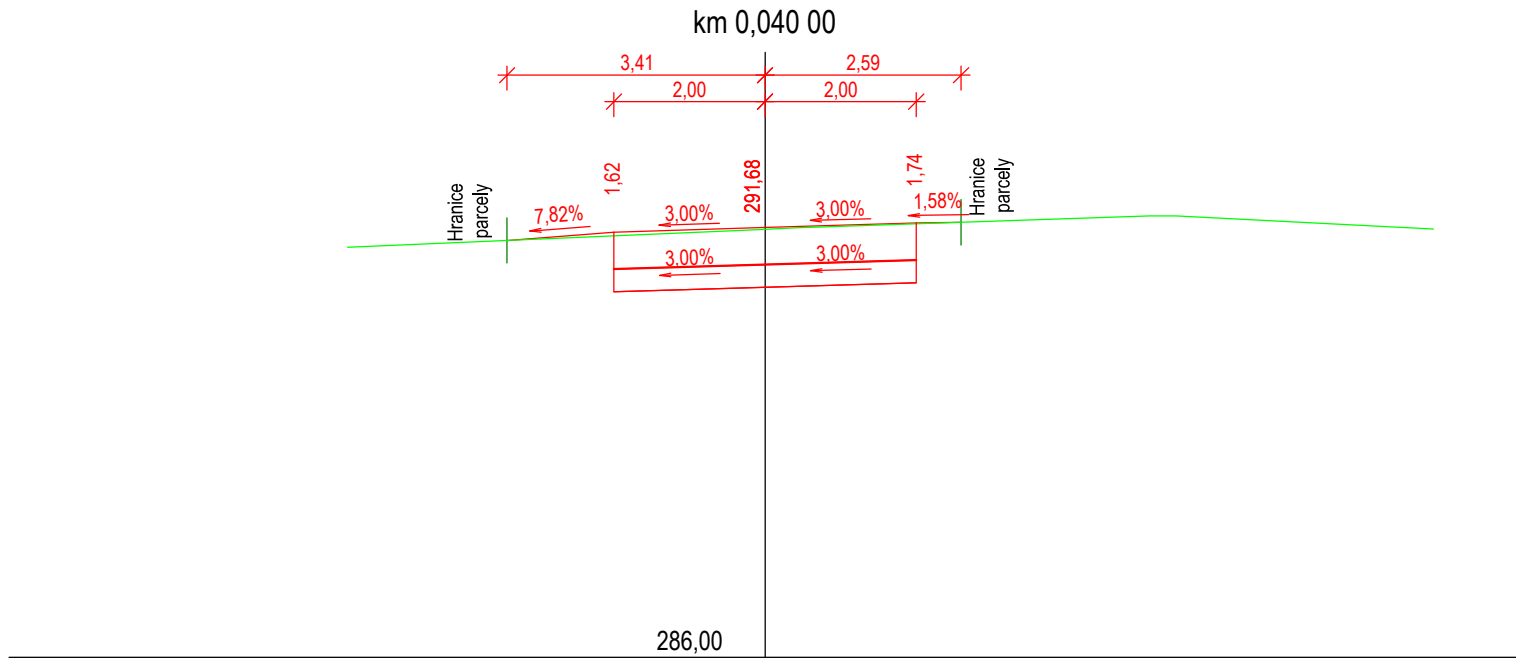
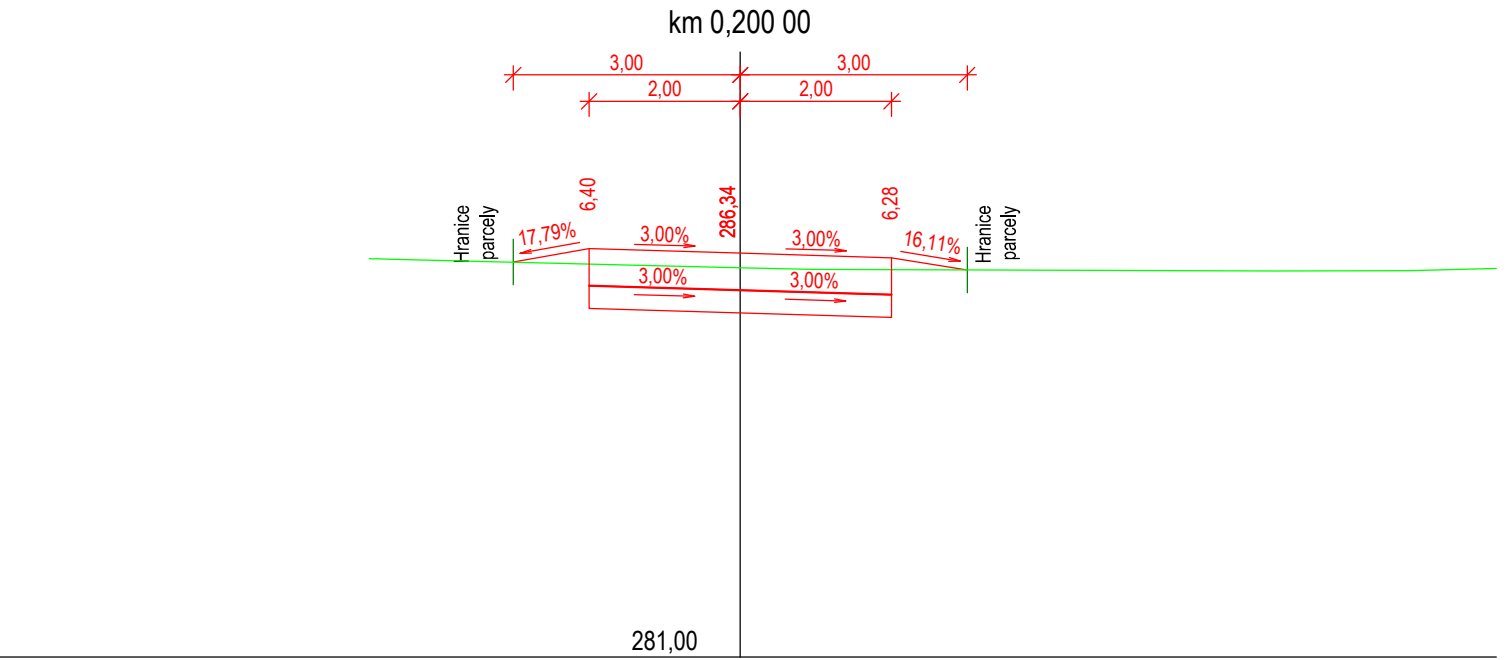
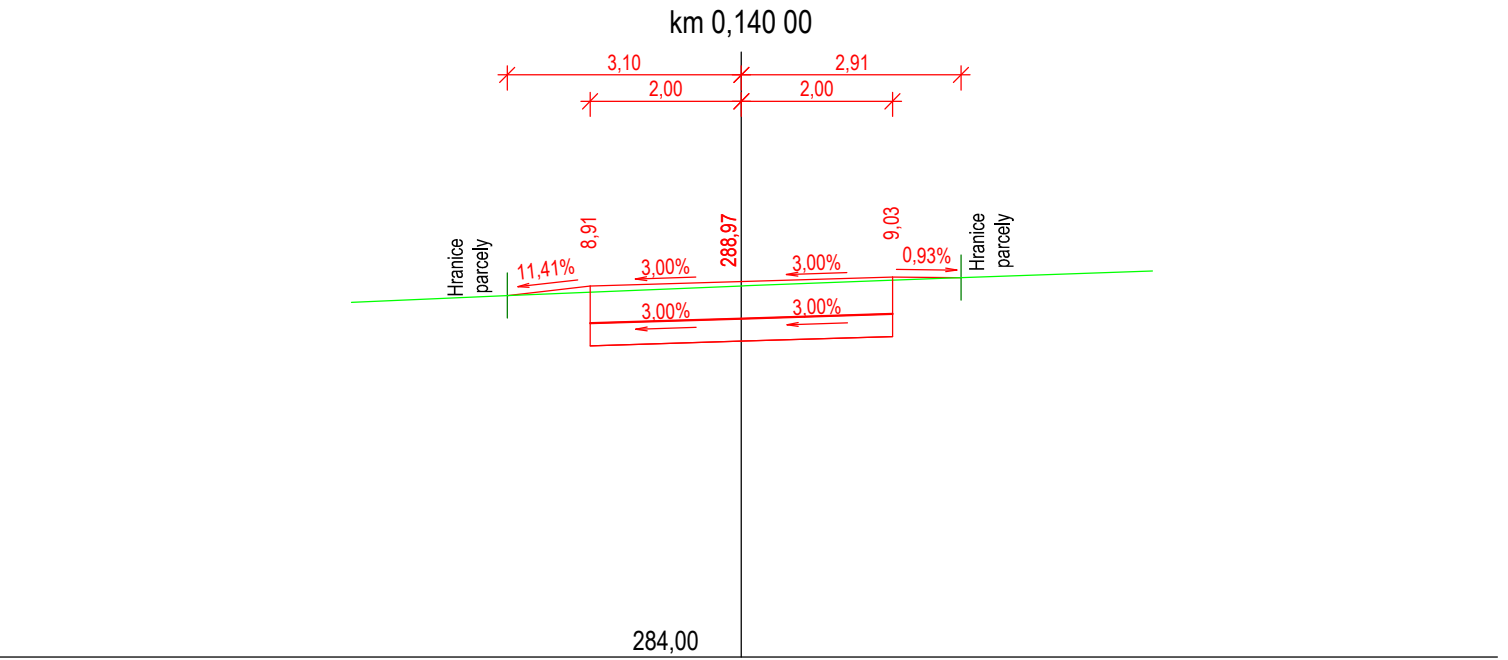
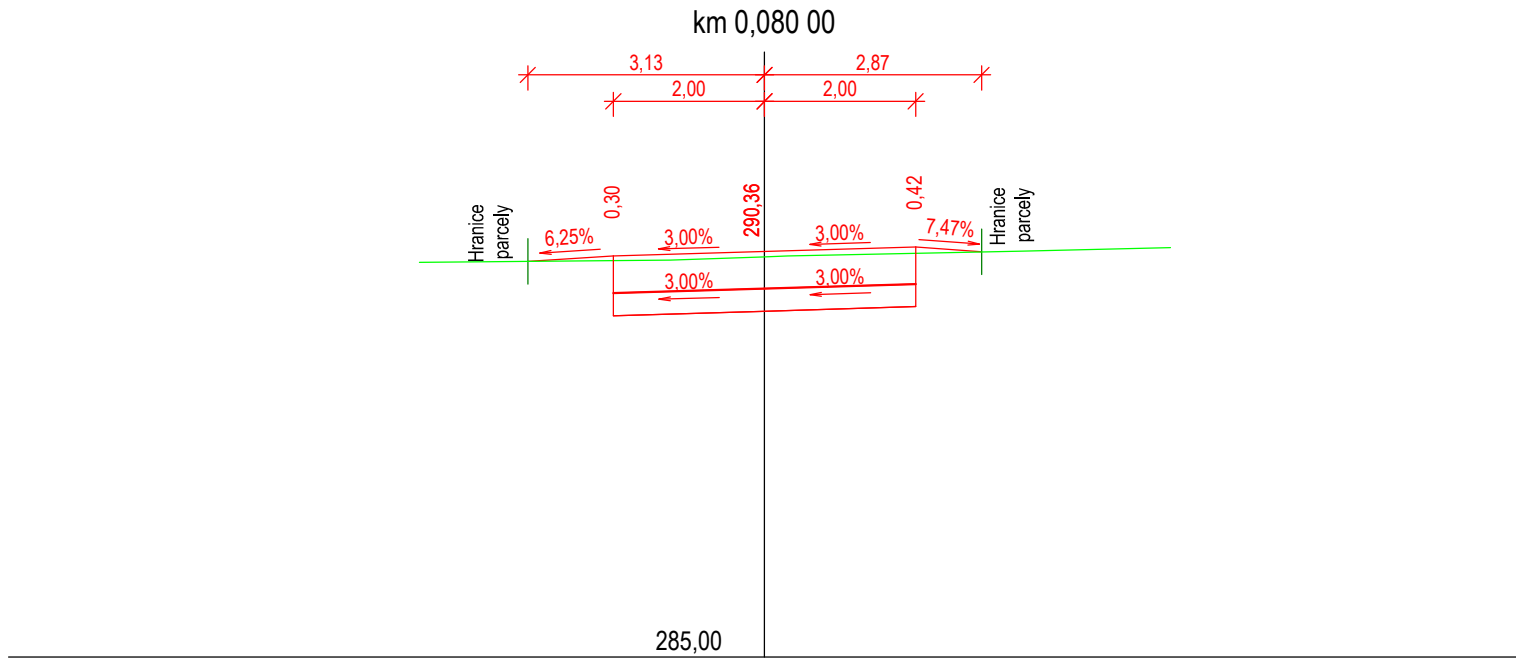
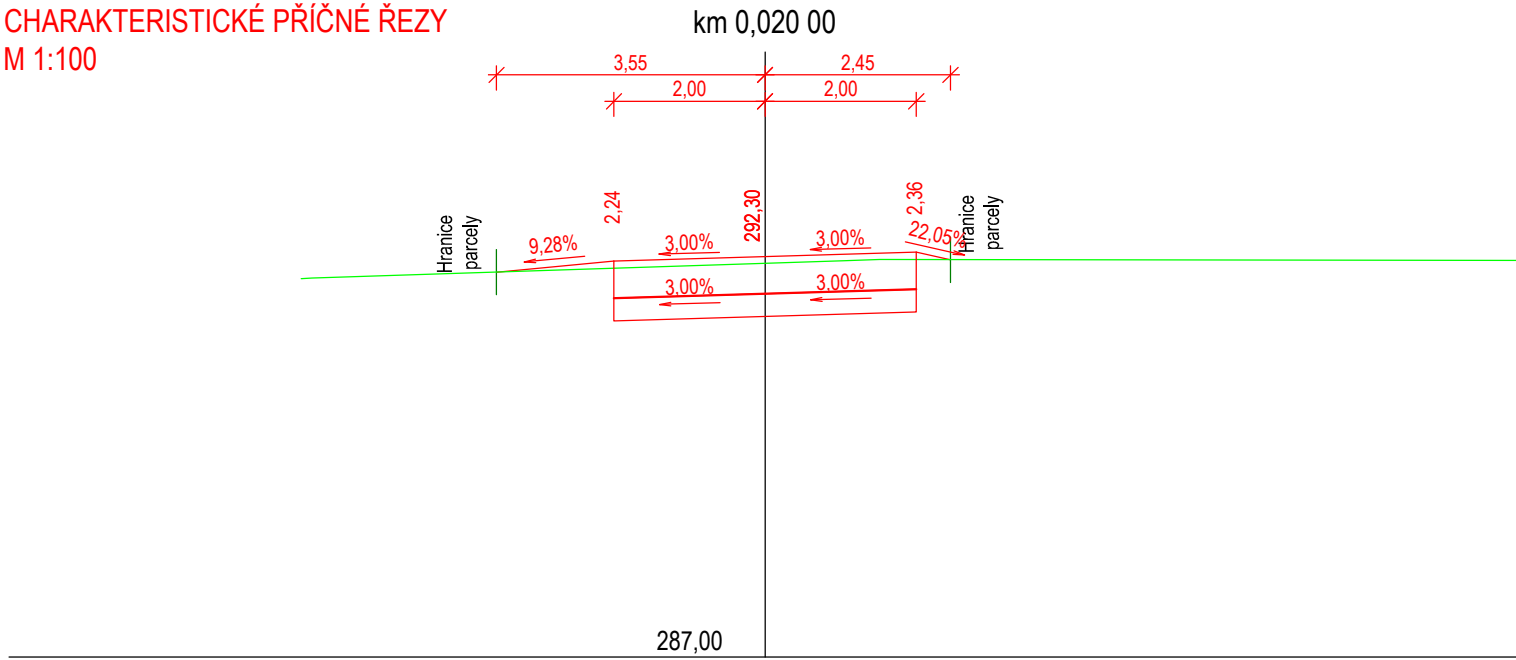

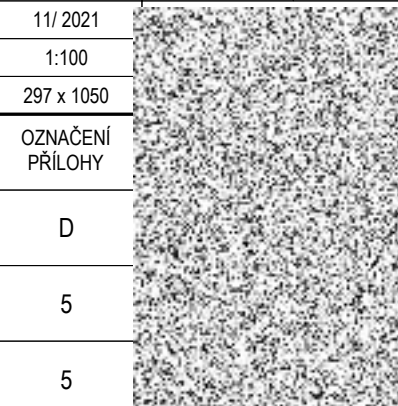


CHARAKTERISTICKÉ PŘÍČNÉ ŘEZY
M 1:100



OBJEDNATEL	Česká republika - Státní pozemkový úřad, Husinecká 1024/11a, 130 00 Praha 3 (Pobočka Kladno) IČ: 01312774 telefon: 601 584 040 e-mail: kladno.pk@spur.cz http://www.spuor.cz			
ZHOTOVITEL	GEOREAL spol. s r.o., Hájkova 12, 301 00 Plzeň IČ: 40527514 telefon: 377 237 343 e-mail: georeal@georeal.cz http://www.georeal.cz			
PROJEKTANT ČÁSTI, SO		STUPĚŇ PD	DSP / PDPS	AUTORIZACE
		DATUM	11/ 2021	0202002
KRAJ		MĚŘÍTKO	1:100	
K. Ú.	DŘETOVICE, KOLEČ, KOVÁRY	FORMÁT	297 x 1050	
STAVBA:	POLNÍ CESTA „POD BUDČÍ“		OZNAČENÍ PŘÍLOHY	
ČÁST PD:	DOKUMENTACE OBJEKTŮ A TECHNICKÝCH A TECHNOLOGICKÝCH ZAŘÍZENÍ		D	
STAVEBNÍ OBJEKT:	SO 105 POLNÍ CESTA VPC1		5	
PŘÍLOHA:	CHARAKTERISTICKÉ PŘÍČNÉ ŘEZY		5	