

Váš dopis zn.

Ze dne

Naše zn. S16839/I-6901/2022-SŽ-OŘ PHA-OPS

Listů/příloh 1/1

Vyřizuje

Telefon

Mobil

E-mail

Datum

22. února 2022

**Vyjádření k existenci inženýrských sítí**

Správa železnic, státní organizace (dále jen SŽ), zastoupená Oblastním ředitelstvím Praha (dále jen OŘ Praha) k Vaší žádosti o vyjádření k výskytu inženýrských sítí k akci „**Polní cesta - Pod Budčí - část 2**“ v prostoru vyznačeném v předložené situaci sděluje:

Zájmový prostor stavby (v katastrálním území Koleč a Dřetovice) **se nachází částečně v ochranném pásmu dráhy** železniční trati **Kladno - Kralupy nad Vltavou** (TUDÚ 081108) v žkm 15,350 - 15,400 vpravo trati.

V zájmové oblasti se **nachází** inženýrské sítě a zařízení a objekty v majetku SŽ:

1. **V zájmovém území se nachází inženýrské sítě a zařízení** ve Správě sdělovací a zabezpečovací techniky Praha západ OŘ Praha (SSZT Pz). Orientační zakres těchto sítí přikládáme, viz příloha č. 1.
  - a. Pro upřesnění jejich polohy bude nutné, v případě stavebních úprav v blízkosti kolejiště, vytyčení stávajících inženýrských sítí.
  - b. Vytyčení je třeba sjednat minimálně 14 dní předem.

Kontakt SSZT Pz:

2. **V těsné blízkosti zájmového území se nachází most** ve Správě mostů a tunelů OŘ PHA (SMT), v úseku tratě TUDU 081108 v žkm 15,372.

**Nad rámec vyjádření k existenci inženýrských sítí Vám sdělujeme:**

**V případě stavebního záměru/činnosti v ochranném pásmu dráhy požadujeme předložit k projednání projektovou dokumentaci zpracovanou pro příslušný stupeň řízení vypracovanou ve vztahu k dráze.** Do předložené dokumentace je nutné zahrnout veškeré stavby a činnosti v ochranném pásmu, resp. obvodu dráhy, a to i stavby na ohlášení nebo realizované podle § 103 zákona č. 183/2006 Sb. (stavební zákon). Náležitosti projektové dokumentace potřebné pro vydání souhrnného stanoviska jsou uvedeny na webových stránkách SŽ, <https://www.spravazeleznic.cz> → Stavby / Zakázky → Vyjádření ke stavbám v ochranném pásmu dráhy → Ochranné pásmo dráhy OŘ Praha).

Dokumentaci zašlete v elektronické podobě na email ePodatelnaORPHA@spravazeleznic.cz, příp. datovou schránkou uccchjm.

Předložená dokumentace musí obsahovat:

- **Technickou zprávu** s uvedením pozemků dotčených stavbou a jejich vlastníků
- **Soupis pozemků dotčených stavbou pouze v ochranném pásmu dráhy**
- **Plnou moc** v případě, že se stavebník nechá zastupovat
- **Situační výkres širších vztahů a podrobnou situaci stavby v ochranném pásmu či obvodu dráhy** v měřítku 1:1000 nebo 1:500 s vyznačením vzdálenosti stavby od osy koleje v místě největšího přiblížení, s vyznačením hranic a čísel pozemkových parcel
- **Příčný řez kolmo k trati v místě největšího přiblížení stavby k trati** vč. zakreslení osy krajní koleje, mezilehlého terénu a hranice pozemků dráhy (z příčného řezu musí být patrné výškové poměry vzhledem k temenu kolejnice a vzdálenostní poměry vzhledem k ose koleje).
- **Zpracovanou trasu kabelu/ů SŽ včetně případných ochranných opatření.**

Upozorňujeme na uvažovanou výhledovou elektrizaci přilehlé železniční trati s možností vzniku bludných proudů a na související povinnosti vyplývající z ustanovení zákona č. 266/1994 Sb., o dráhách; **veškeré inženýrské sítě a zařízení uložené v zemi musí být opatřeny účinnou protikorozní ochranou nebo musí být zhotoveny z materiálů nepodléhajících korozi** - doporučujeme konzultaci se SŽ, Centrem Telematiky a diagnostiky, Specializované středisko diagnostiky korozních vlivů, Malletova 10/2363, 190 00, Praha 9. Kontakty SŽ CTD:



**Toto vyjádření platí 2 roky ode dne vydání a je vydáno k existenci inženýrských sítí a zařízení v majetku SŽ. Nelze jej použít jako podklad pro řízení u příslušného stavebního úřadu nebo realizaci stavby.**

*Pro případné další žádosti a/nebo jiná podání týkající se předmětné stavby bychom Vás rádi požádali, abyste uváděli číslo naší zn. tohoto vyjádření pro naši rychlejší orientaci k uvedenému záměru.*



náměstek ředitele pro techniku

Přílohy:

Příloha 1 – zákresy SSZT Pz

 **Správa železnic**  
státní organizace  
Oblastní ředitelství Praha  
Partyzánská 24, 170 00 Praha 7  
IČO: 70994234 DIČ: CZ70994234  
[63]


2xA4

List1

Místo	Os.vz	Místo	Os.vz	Místo	Os.vz
KS2	7,4	14,150	3,7	16,000	4,4
ST2	3,8	14,200	3,6	16,050	4,5
12,400	3,6	14,250	3,7	16,100	4,5
12,450	3,7	14,300	4,0	16,150	4,4
12,500	3,6	14,350	3,6	16,200	4,2
12,550	3,6	14,400	4,1	16,250	4,4
12,600	3,7	14,450	3,7	16,300	4,4
12,650	4,1	14,500	3,6	16,350	4,2
12,700	4,1	14,550	3,7	16,400	3,8
12,750	4,6	14,600	3,7	16,450	3,6
12,800	4,5	14,650	3,7	16,500	2,5
12,850	3,8	14,700	3,6	16,550	4,0
12,900	3,3	14,750	3,8		
12,950	3,4	14,800	3,6		
13,000	3,7	14,850	3,6		
13,050	3,6	14,900	3,4		
13,100	4,4	14,950	3,6		
13,150	3,8	15,000	3,7		
13,200	3,6	15,050	3,7		
13,250	3,8	15,100	3,2		
13,300	4,1	15,150	3,4		
13,350	3,8	15,200	3,3		
13,404	4,0	15,250	3,4		
13,450	4,4	15,300	3,5		
13,500	4,3	15,350	3,6		
13,550	4,5	15,374	5,6		
13,600	3,9	15,400	3,6		
13,650	3,7	15,450	3,6		
13,700	3,6	15,500	3,7		
13,750	3,7	15,550	3,7		
13,800	3,6	15,600	3,9		
13,850	3,5	15,650	3,5		
13,900	3,5	15,700	3,5		
13,950	3,6	15,760	3,4		
14,000	3,8	15,800	3,1		
14,025	4,0	15,850	4,2		
14,050	4,0	15,900	4,1		
14,100	3,6	15,950	4,3		



TRAF

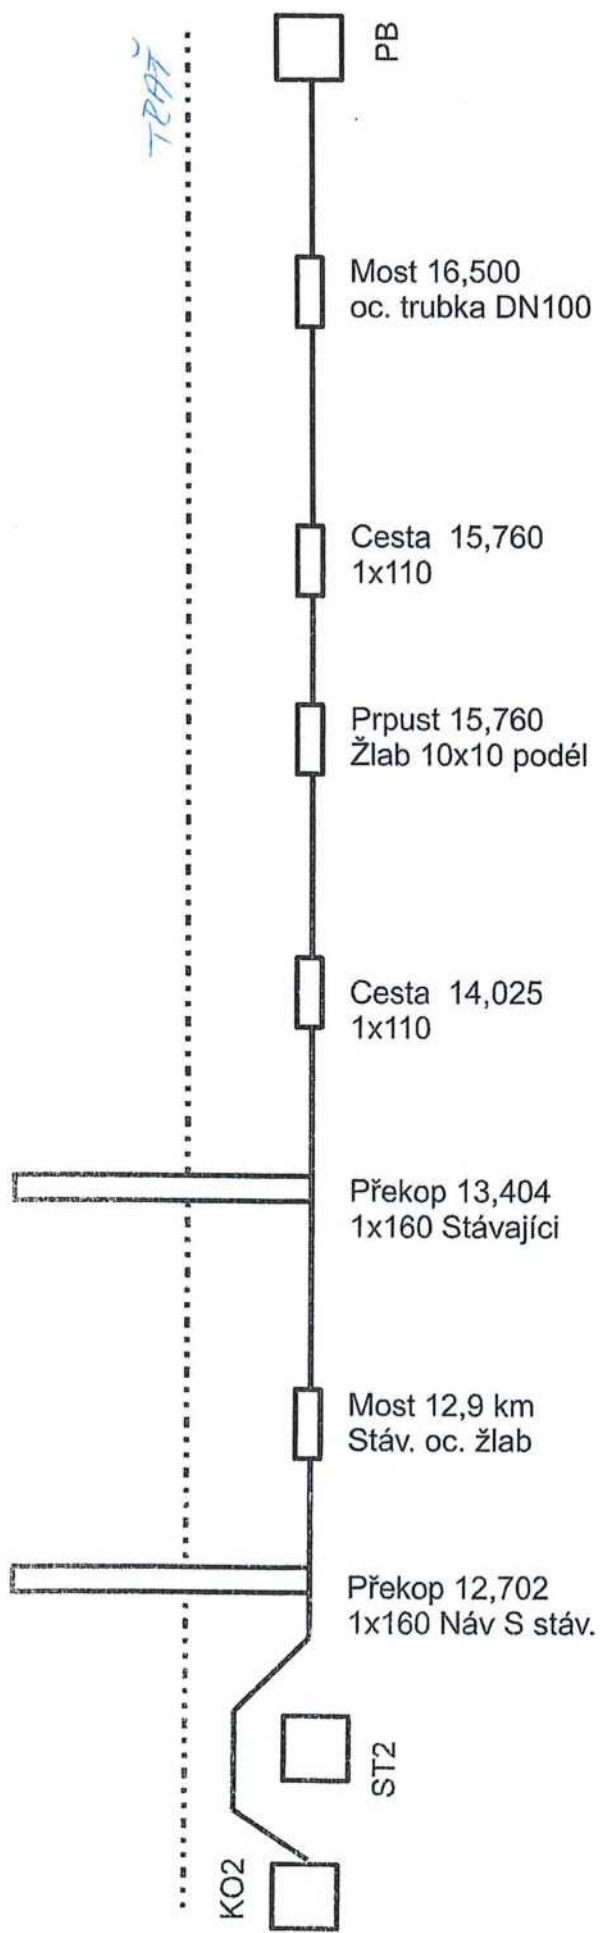

**montzas**

Montáž, opravy, rekonstrukce a údržba určených technických zařízení  
Blahoslavova 937/62, 400 01 Ústí nad Labem Telefon/fax/zám.: 475200266

Blahoslavova 937, 400 01 Ústí nad Labem

Zodp. projektant	Vypracoval	Kreslil	Kontroloval
J. Panchátek	J. Panchátek	J. Panchátek	M. Zahradník
Stavební úřad:			
Investor:			
Název stavby:		Číslo stavby:	
Název stavby: Havarijní oprava kabelizace v úseku Zákolany-Brandýsek		Číslo stavby:	
Brandýsek		Zákolany-Brandýsek	
Název výkresu		Zákres kabelových tras	

2013

DSP