


Příloha 1: Situace zájmové lokality

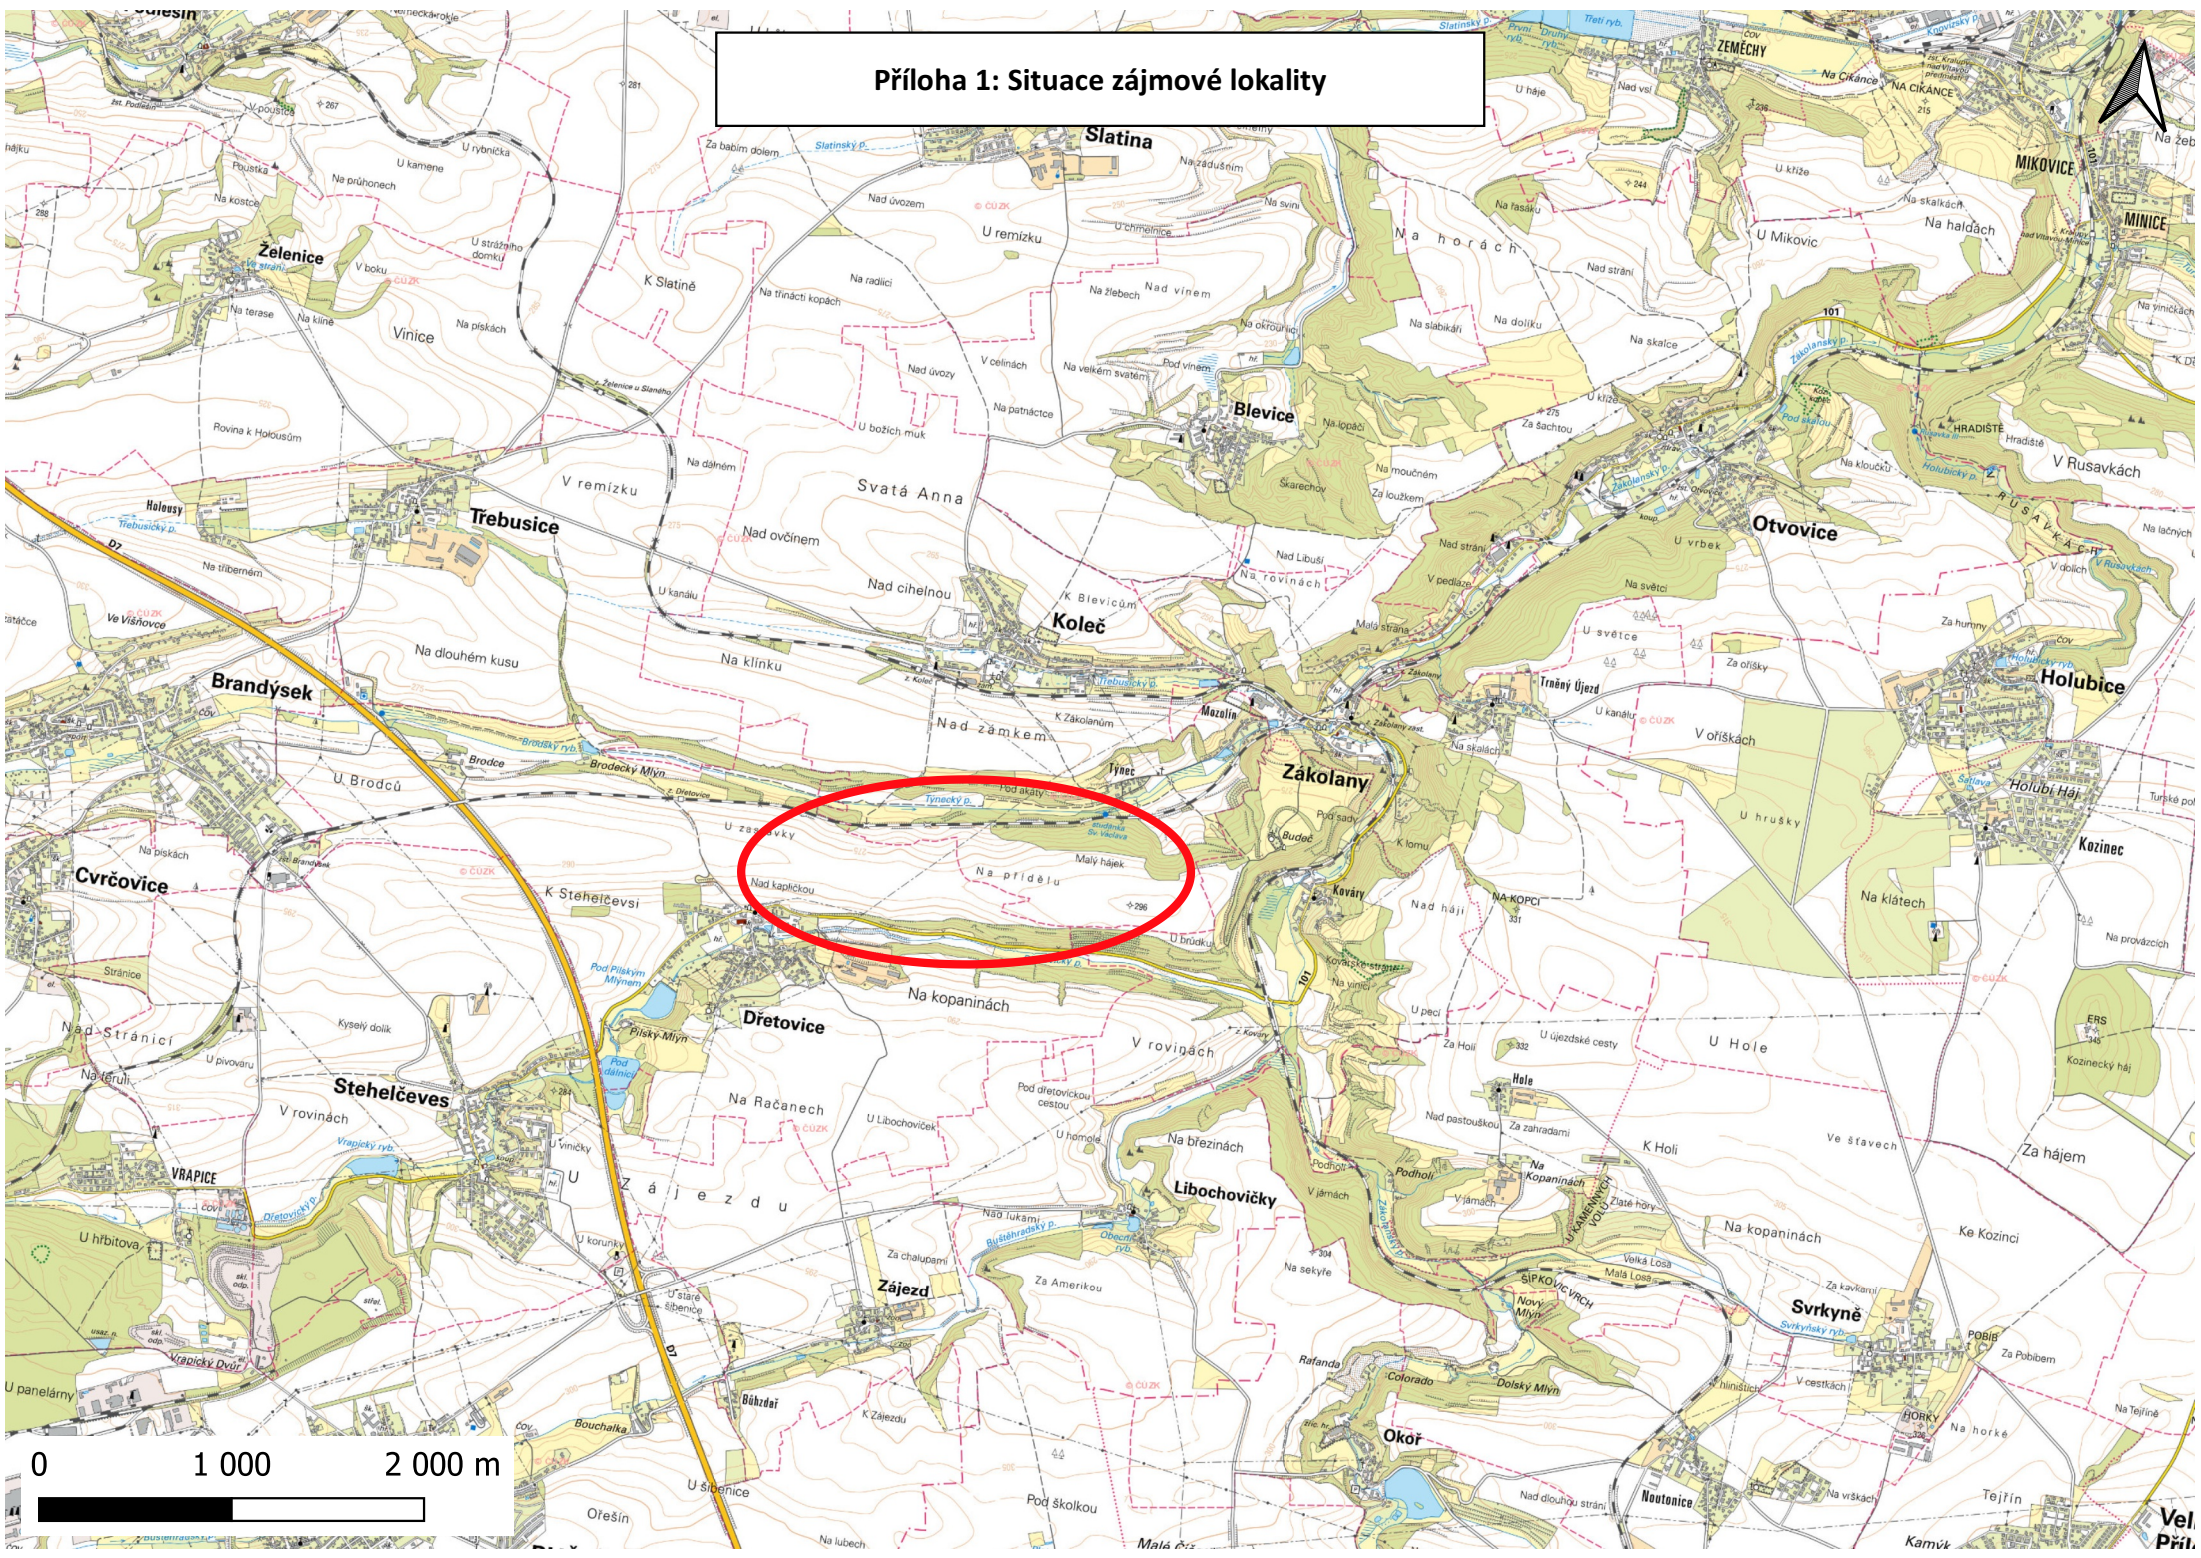

Vel
Přil