


REVITALIZACE TOKU
TÚŇ

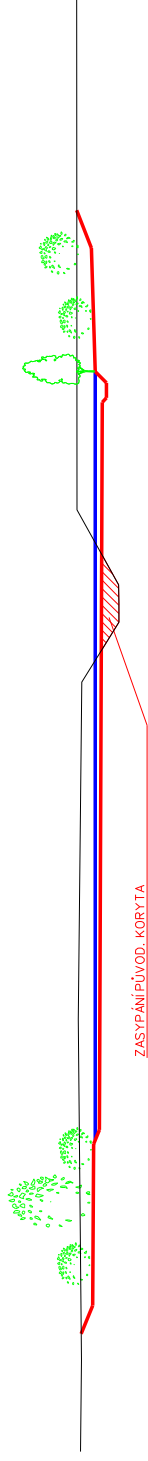

M 1:100
G.1.7. VZOROVÝ ŘEZ REVITALIZACÍ
K. PŮ. ČESKÉ HEŘMANICE