


VZOROVÝ PŘÍČNÝ ŘEZ NÁDRŽÍ

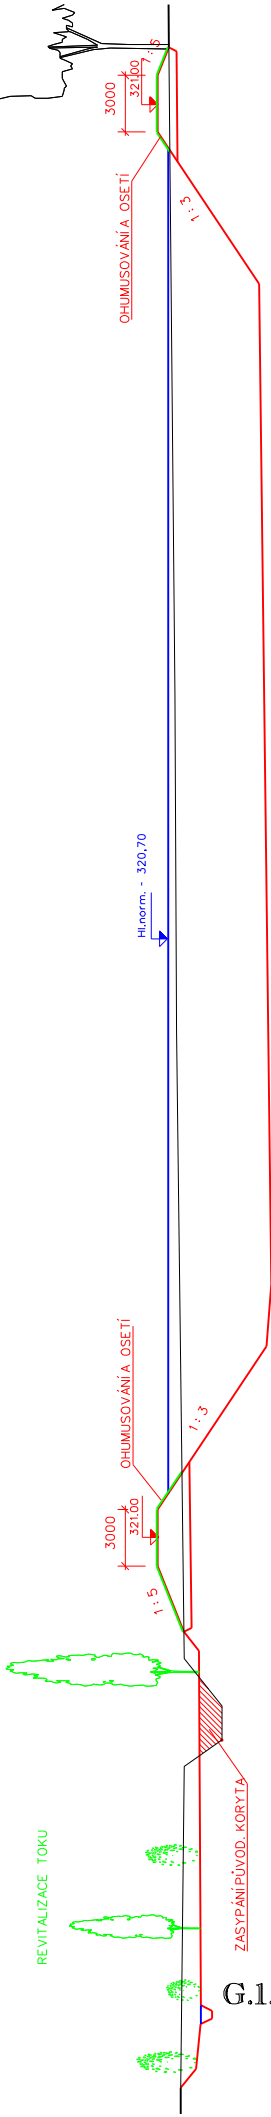

M 1:200/100
G.1.10.VZOROVÝ ŘEZ NÁDRŽÍ
K. PŮ ČESKÉ HEŘMANICE