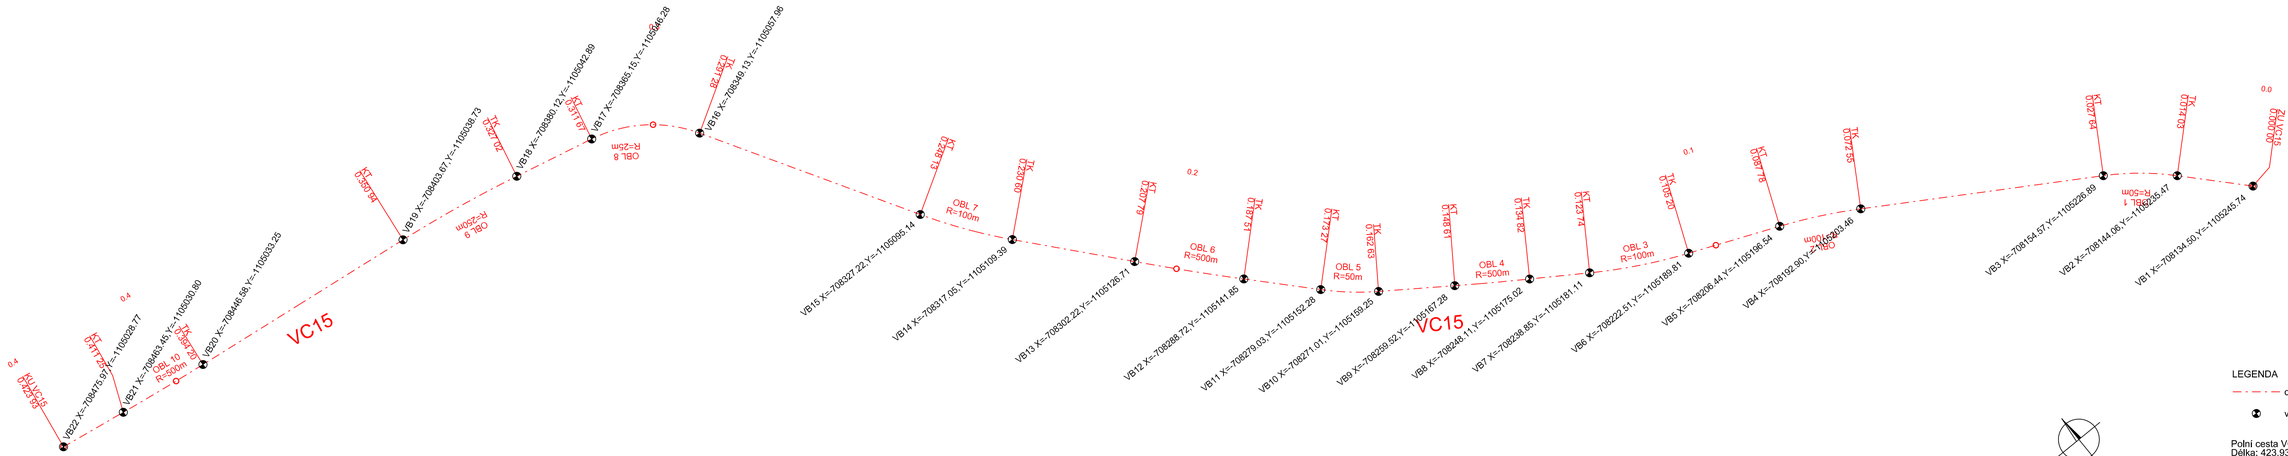

LEGENDA

osa polní cesty

vytyčovací bod

Polní cesta VC15
Délka: 423,93 m
Kategorie P 4,0/20

Veškeré inženýrské sítě jsou v PD uvedeny orientačně, před zahájením stavby musí být vytyčeny v předstihu dle požadavku jednotlivých správců sítí !

VYPRACOVAL	ZODP. PROJ.	ODP. ZAST.	Hanousek s.r.o. Baráková 41, Prostějov IČO: 29186404 tel. 777 623 608, 582 331 013 e-mail: hanousek.pv@centrum.cz www.hanousekpv.cz	
Ing. Jan Kočí	Ing. Miroslav Loišák	Ing. František Hanousek		
OBEC, k.ú.:	Lukavec, Lukavec u Pacova			
KRAJ, OBEC s rozš.pús.:	Vysočina, Pacov			
OBJEDNATEL:	Česká republika - Státní pozemkový úřad, Krajský pozemkový úřad pro Kraj Vysočina Pobočka Pelhřimov		ZAK. - ARCH. ČÍSLO	3/23/1 - 224/1
			DATUM	duben 2023
AKCE: **Stavby prvků plánu společných zařízení v k.ú. Lukavec u Pacova - etapa 1** **SO 02 Krajinotvorná opatření - túně a přístupové komunikace**			MĚŘÍTKO	1 : 1000
			SOUŘ. SYSTÉMY	S-JTSK, Bpv
			STUPEŇ	DSP/DPS
PŘÍLOHA: Vytyčovací výkres polní cesty VC15			Č. PŘÍLOHY D.2.21.	Č. KOPIE 1