


VZOROVÝ PŘÍČNÝ ŘEZ POLNÍ CESTOU SE ZATRAVNĚNÝM POVRCHEM

KATEGORIE JEDNOPRUHOVÁ P 3,5/20 BEZ PODÉLNÉ DRENÁŽE


km 0.000 00 - 0.010 00

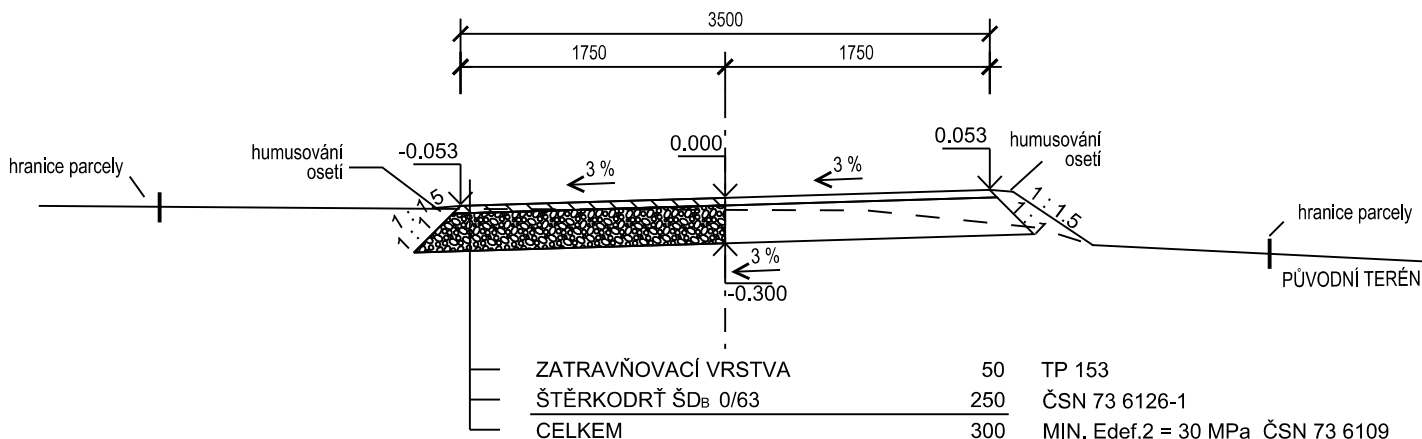

VZOROVÝ PŘÍČNÝ ŘEZ POLNÍ CESTOU SE ZATRAVNĚNÝM POVRCHEM

KATEGORIE JEDNOPRUHOVÁ P 3,5/20 BEZ PODÉLNÉ DRENÁŽE

km 0.010 00 - 0.080 17

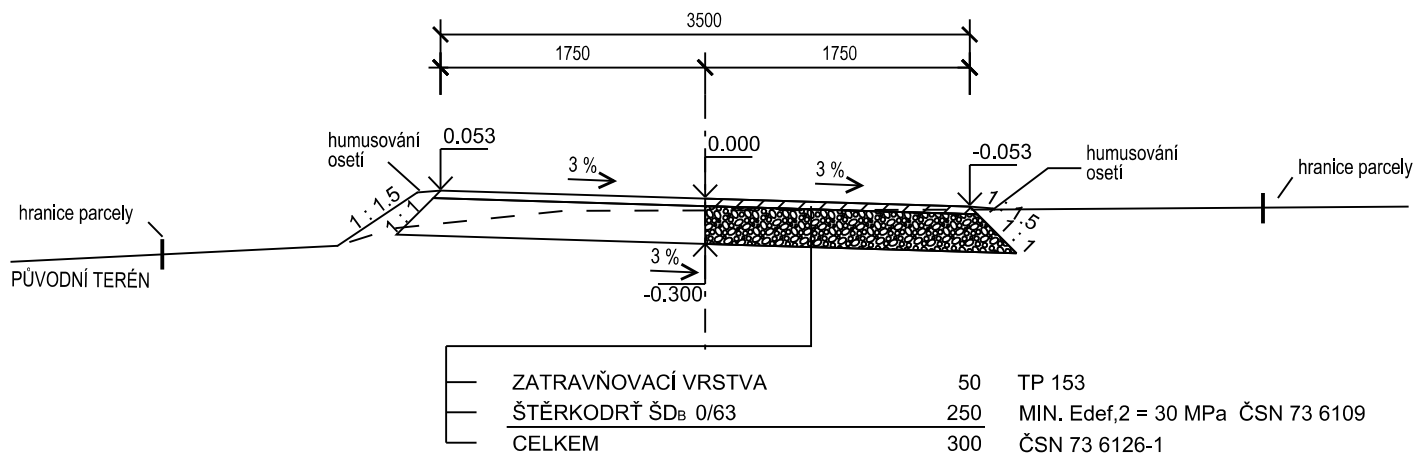

Veškeré inženýrské sítě jsou v PD uvedeny orientačně, před zahájením stavby musí být vytyčeny v předstihu dle požadavku jednotlivých správců sítí !

VYPRACOVAL	ZODP. PROJ.	ODP. ZAST	Hanousek s.r.o. Barákova 41, Prostějov IČO: 29186404 tel. 777 623 608, 582 331 013 e-mail: hanousek.pv@centrum.cz www.hanousekpv.cz	
Ing. Jan Krč	Ing. Miroslav Lošťák	Ing. František Hanousek		
OBEC, k.ú.:	Lukavec, Lukavec u Pacova		ZAK. - ARCH. ČÍSLO	3/23/1 - 224/1
KRAJ, OBEC s rozš.pús.:	Vysočina, Pacov		DATUM	duben 2023
OBJEDNATEL:	Česká republika - Státní pozemkový úřad, Krajský pozemkový úřad pro Kraj Vysočina Pobočka Pelhřimov		MĚŘITKO	1 : 50
AKCE:	Stavby prvků plánu společných zařízení v k.ú. Lukavec u Pacova - etapa 1 SO 02 Krajinotvorná opatření - tůně a přístupové komunikace		SOUŘ. SYSTÉMY	S-JTSK, Bpv
PŘÍLOHA:	Vzorové příčné řezy polní cesty DC16		STUPEŇ	DSP/DPS
			Č. PŘÍLOHY	Č. KOPIE
			D.2.16.	1