

Od: vakplumlov@volny.cz
Odesláno: 20. září 2022 14:59
Komu: hanousekvyjadreni@centrum.cz
Předmět: Re: Žádost o vyjádření k PD Realizace stavby "PEO, VHO a výsadba zeleně v k.ú. Vícov - II. etapa
Přílohy: Plumlov_vodovod_kompletní 2019.DGN; vicov_voda.dgn

Dobrý den,

zasílám Vám vodovod Plumlov a Vícov v digitální podobě.

Z Vámi předložených návrhů olánovaných PEO, VHO a výsadby zeleně k k.ú. Vícov - II. et. Vám sděluji, že při výsadbě zatravněné údolnice ZU 2 a ZU1 dojde k možnému dotčení, střetu se zásobovacím řádem z VDJ POHODLÍ - Vícov.

V ostatních místech nedojde k dotčení standardní RVS Vícov, ani jiných DS v intravilánu a extravilánu obce Vícov.

S pozdravem

Ing. Aleš Zapletal

777 786 700

vakplumlov@volny.cz

> Od: hanousekvyjadreni@centrum.cz
> Komu: ochranasiti@cra.cz, diamo@diamo.cz, dokumentace@quantcom.cz, vakplumlov@volny.cz, podatelna@vojujezd-brezina.cz, hssobesuky@seznam.cz, jednatel@mrspv.cz
> Datum: 20.09.2022 12:31
> Předmět: Žádost o vyjádření k PD Realizace stavby "PEO, VHO a výsadba zeleně v k.ú. Vícov - II. etapa
>


č.j. 88/2022/Ha

Vyřizuje: Ing. Hanousek

Věc: Žádost o vyjádření k projektové dokumentaci

Akce: Realizace stavby "PEO, VHO a výsadba zeleně v k.ú. Vícov - II. etapa

V zastoupení investora ČR – SPÚ, KPÚ pro Olomoucký kraj, Pobočka Prostějov vás žádáme o vyjádření ke zpracování výše uvedené projektové dokumentace a o zakreslení vašich zařízení a inženýrských sítí do přiložené situace, vč. plánovaných rekonstrukcí a údržeb, popř. nově navržených a plánovaných k výstavbě. Inženýrské sítě zakreslete s přesahem minimálně 20 m přes hranice zájmového území.

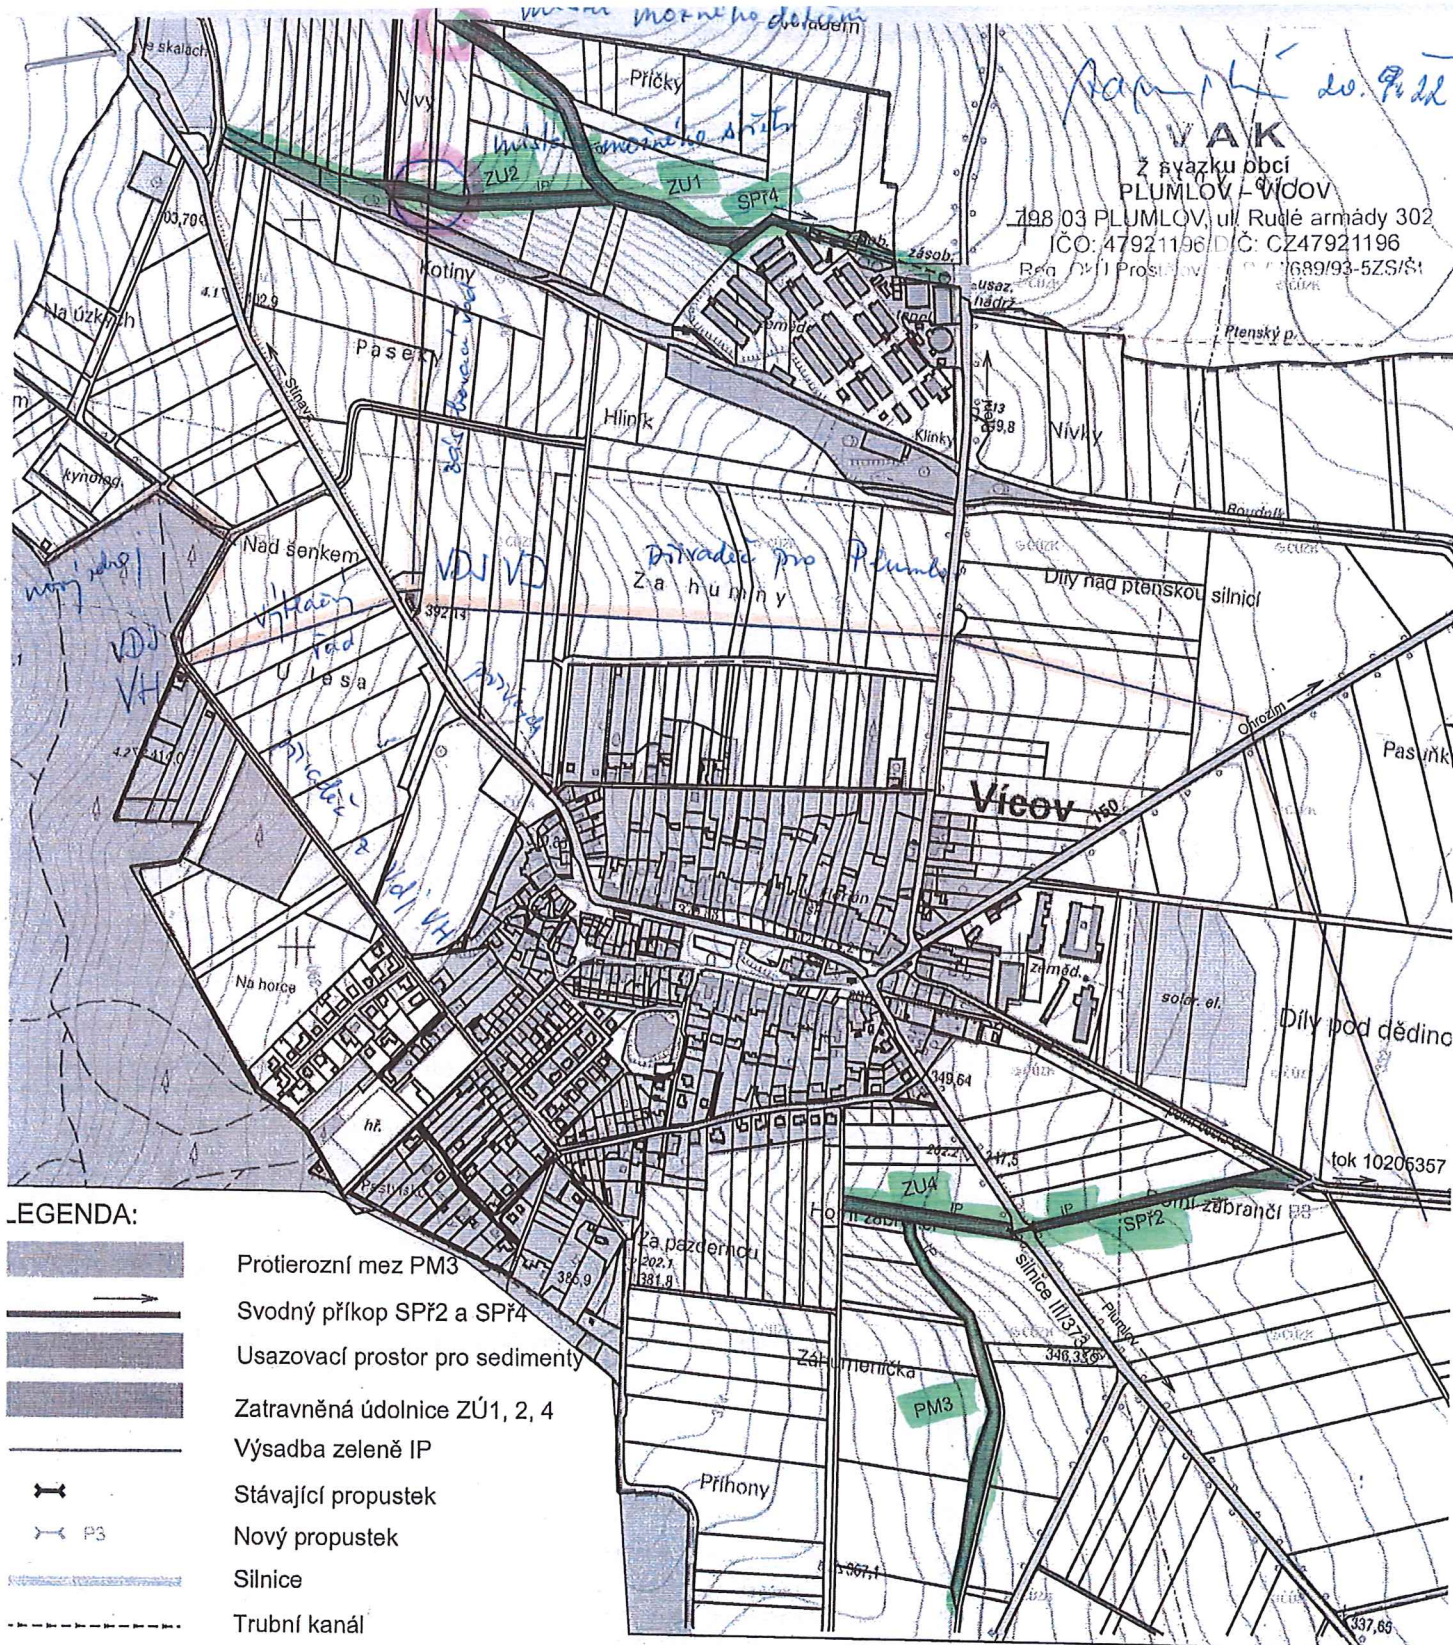

Veškeré inženýrské sítě jsou v PD uvedeny orientačně, před zahájením stavby musí být vytyčeny v předstihu dle požadavku jednotlivých správců sítí I

VYPRACOVAL	ZODP. PROJ.	ODP. ZAST	Hanousek s.r.o. Bardkova 41, Prostějov IČ: 29186404 tel. 582 331 013	
Ing. Miroslav Lošťák	Ing. Miroslav Lošťák	Ing. František Hanousek		
OBEC, k.ú.:	Vicov		ZAK. ČÍSLO	9/22
KRAJ, OBEC s rozš.pús.:	Olomoucký, Prostějov		ARCH. ČÍSLO	43/3
OBJEDNATEL:	Česká republika - Státní pozemkový úřad, Krajský pozemkový úřad pro Olomoucký kraj Pobočka Prostějov		DATUM	září 2022
AKCE:	Stavba PEO, VHO a výsadba zeleně v k.ú Vicov - II. etapa		MĚŘÍTKO	1 : 10 000
			SOUŘ. SYSTÉMY	S-JTSK, Bpv
			STUPEŇ	DSP
PŘÍLOHA:	Přehledná situace		Č. PŘÍLOHY	Č. KOPIE
			C.	1

