


V rámcovém prostoru dle přiložené dokumentace neevtuje  
OdÚZ inženýrské sítě nebo zařízení AČR.  
Toto stanovisko platí po dobu jednoho roku,  
ale není souhlasem pro potřeby územního řízení  
nebo stavebního povolení.

Sp.zn. 139821/2022-1322-ÚÚZ-BP  
2.0.10.2022

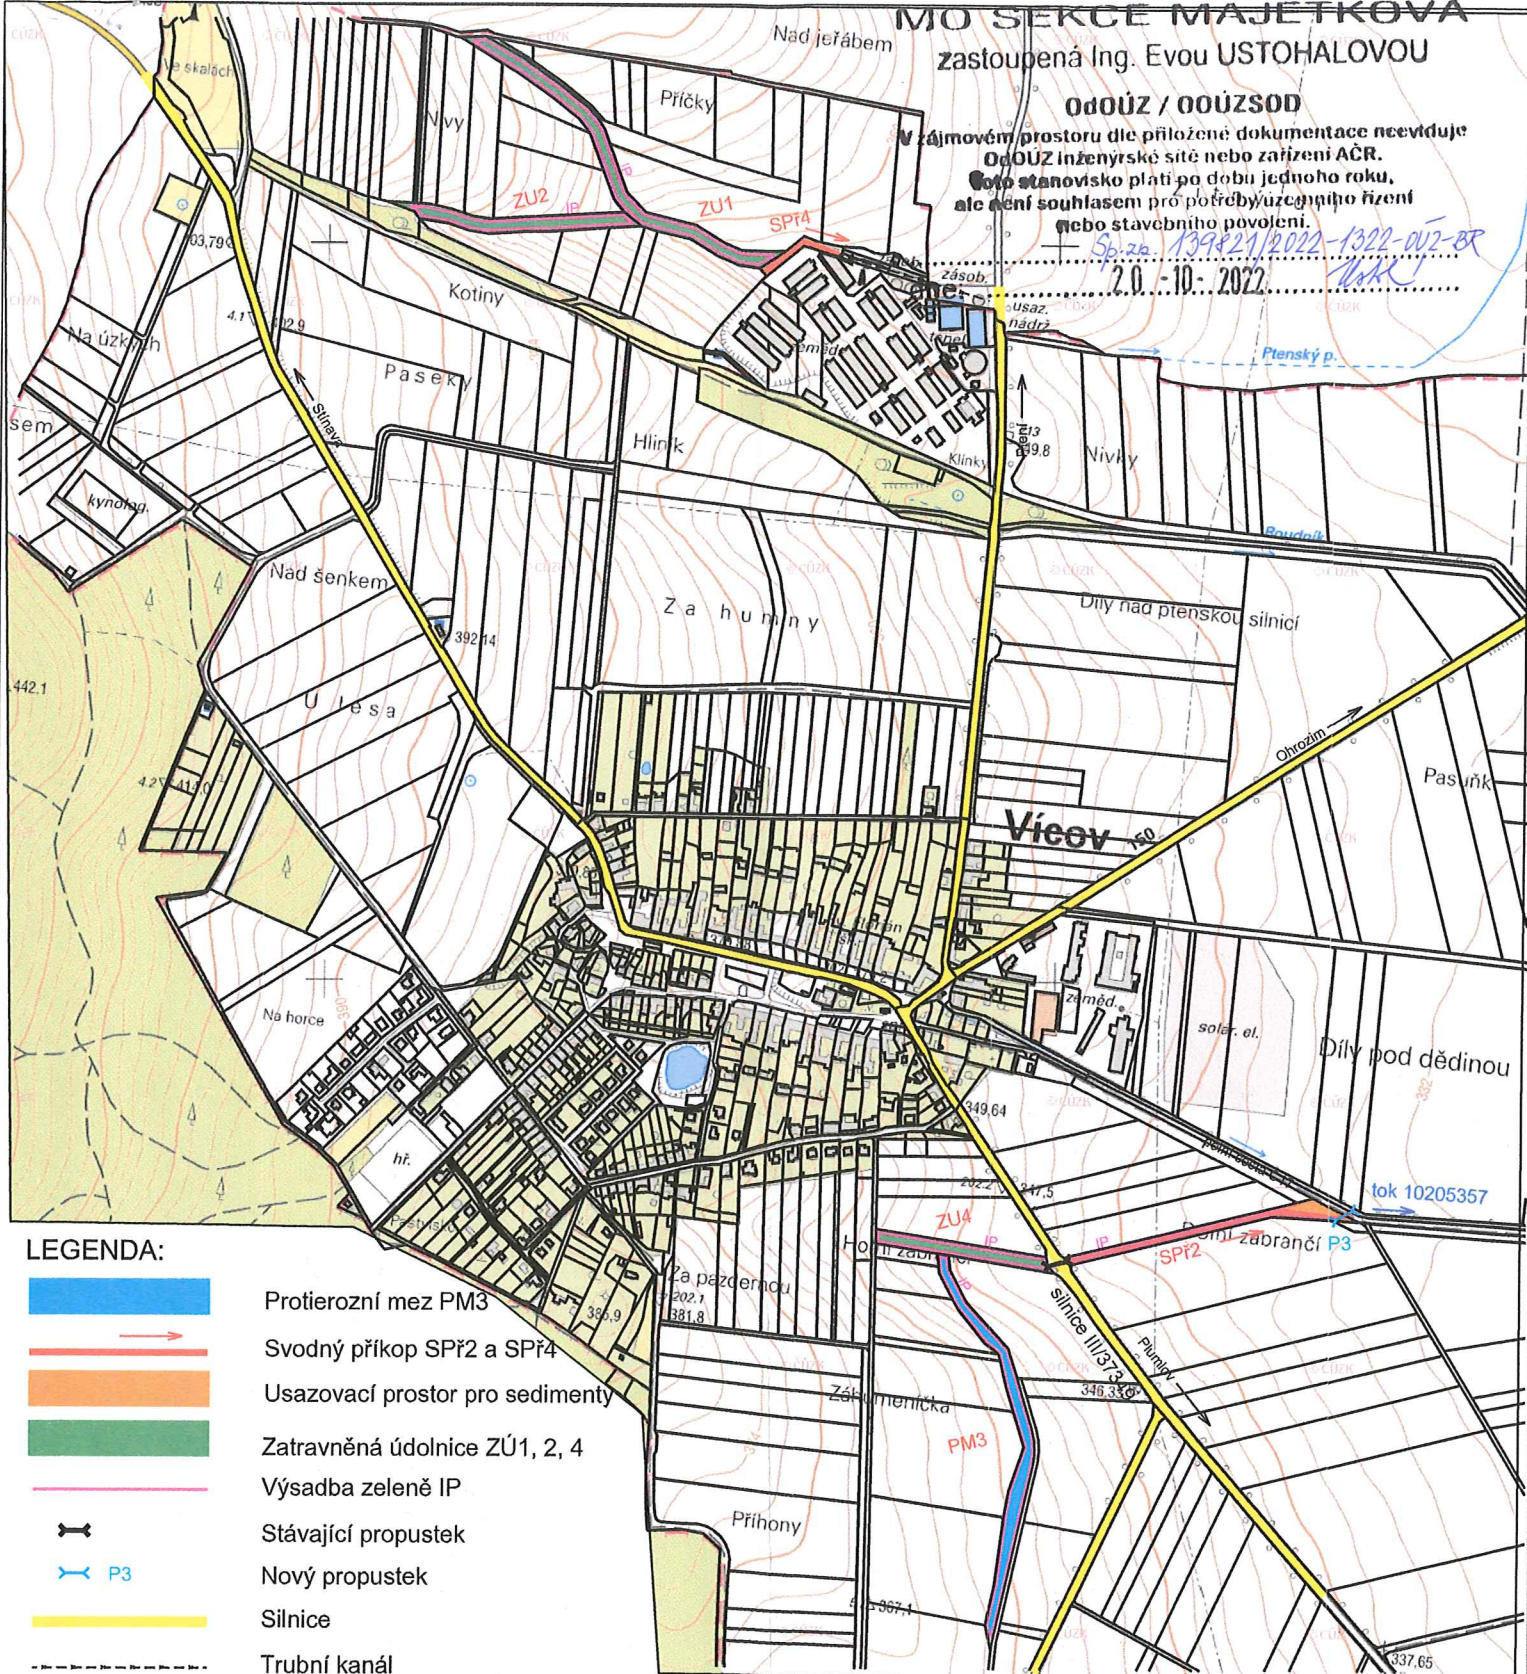

LEGENDA:

- Protierozní mez PM3
- Svodný příkop SPř2 a SPř4
- Usazovací prostor pro sedimenty
- Zatravněná údolnice ZÚ1, 2, 4
- Výsadba zeleně IP
- Stávající propustek
- Nový propustek
- Silnice
- Trubní kanál

Veškeré inženýrské sítě jsou v PD uvedeny orientačně, před zahájením stavby musí být vytyčeny v předstihu dle požadavku jednotlivých správců sítí!

VYPRACOVAL	ZODP. PROJ.	ODP. ZAST	<b>Hanousek s.r.o.</b> Barákova 41, Prostějov IČ: 29186404 tel. 582 331 013	
Ing. Miroslav Lošťák	Ing. Miroslav Lošťák	Ing. František Hanousek		
OBEC, k.ú.: Vícov			ZAK. ČÍSLO	9/22
KRAJ, OBEC s rozš.pús.: Olomoucký, Prostějov			ARCH. ČÍSLO	43/3
OBJEDNATEL: Česká republika - Státní pozemkový úřad, Krajský pozemkový úřad pro Olomoucký kraj Pobočka Prostějov			DATUM	září 2022
AKCE: Stavba PEO, VHO a výsadba zeleně v k.ú Vícov - II. etapa			MĚŘÍTKO	1 : 10 000
PŘÍLOHA: Přehledná situace			SOUŘ. SYSTÉMY	S-JTSK, Bpv
			STUPEŇ	DSP
			Č. PŘÍLOHY	Č. KOPIE
			C.	1